




### Birkenhagen

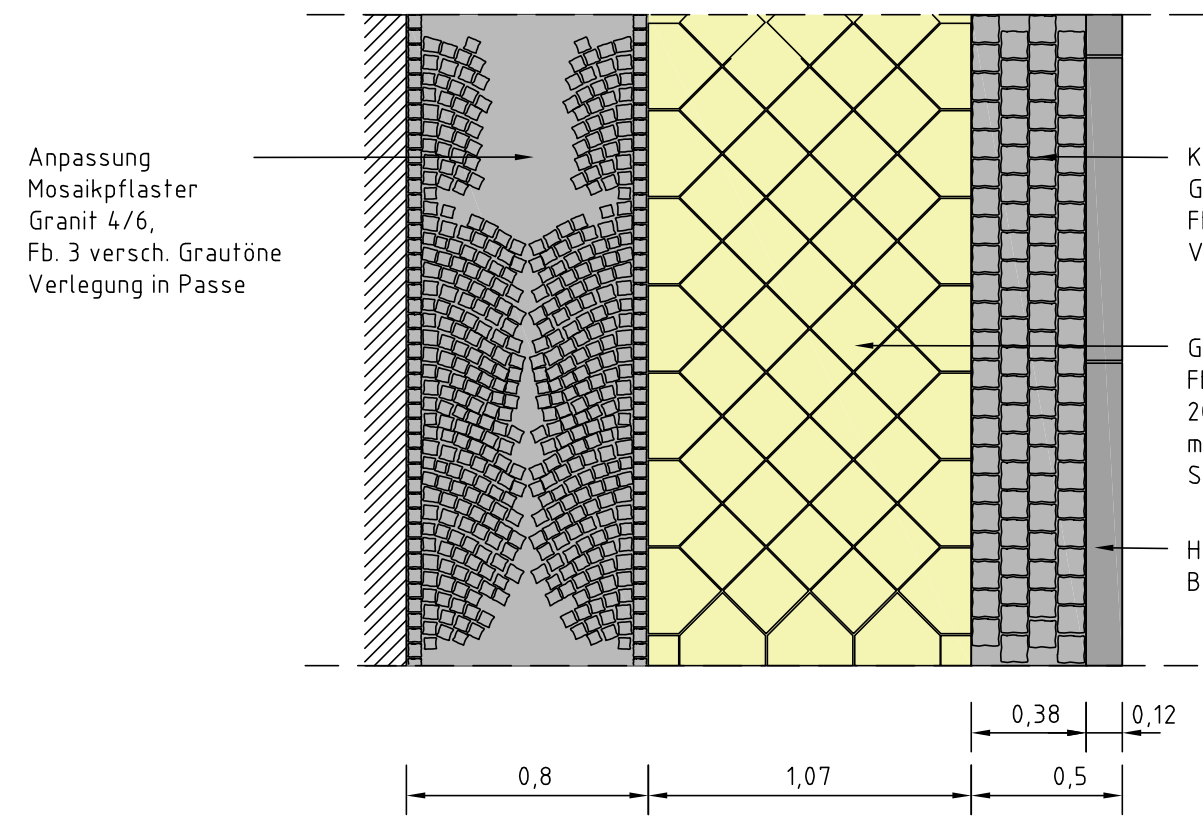


### Wüste Worth

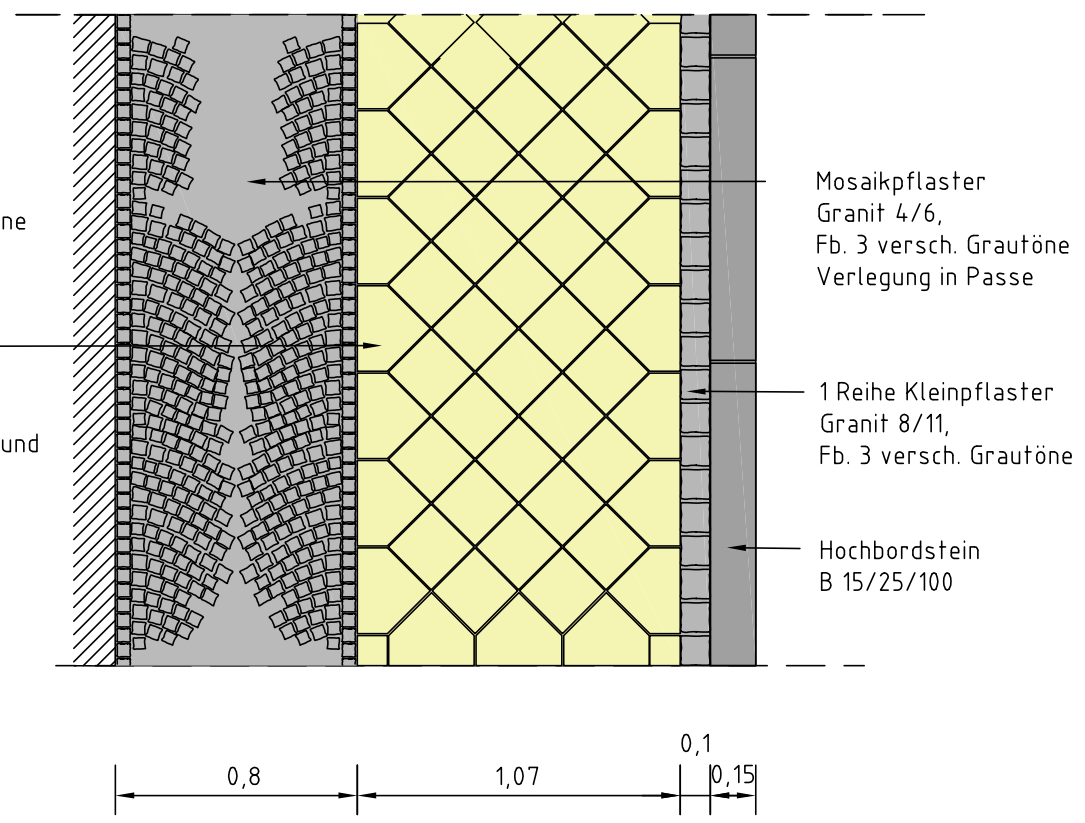

### Wüste Worth

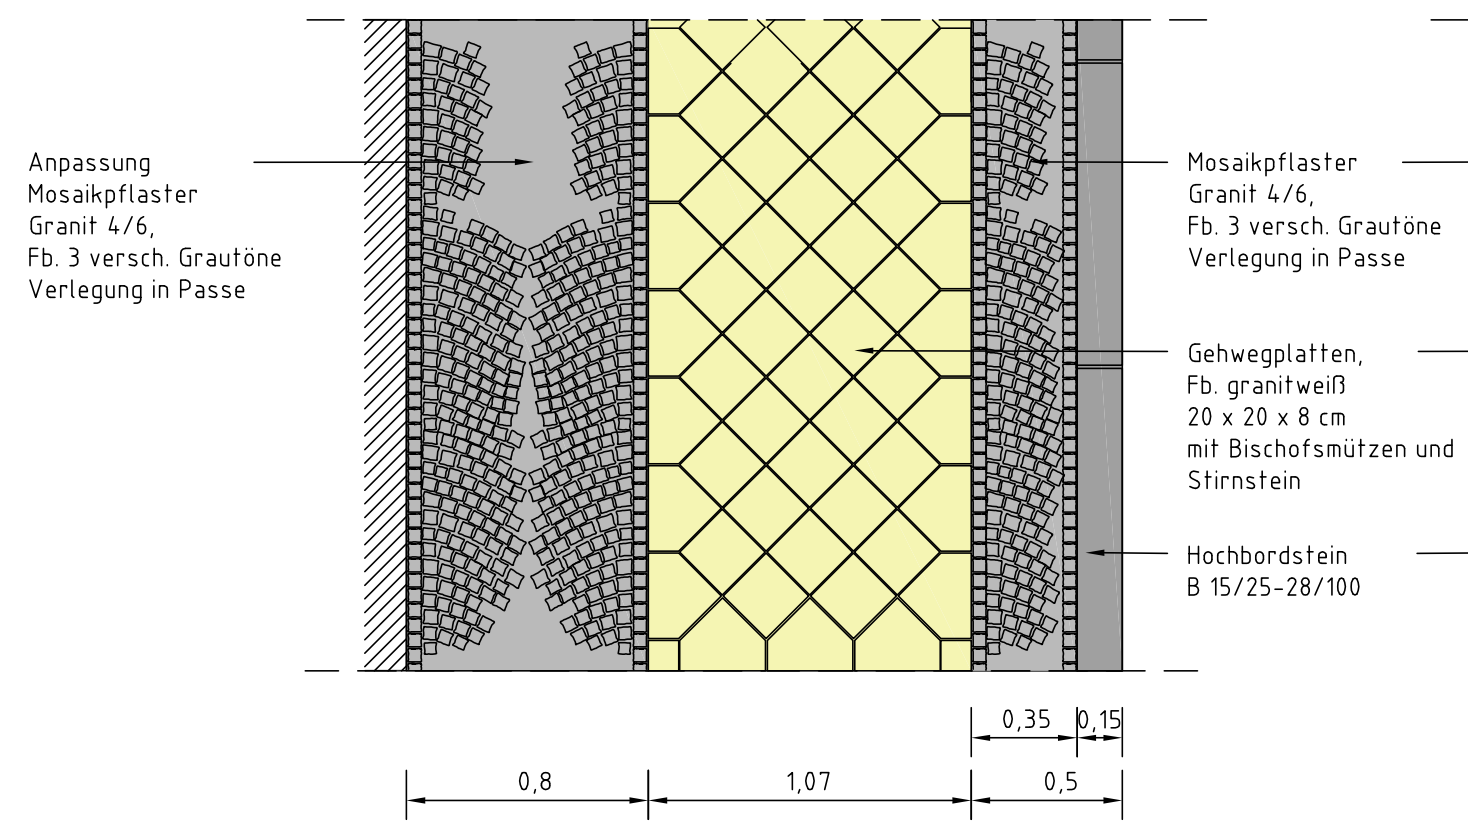

### Wüste Worth

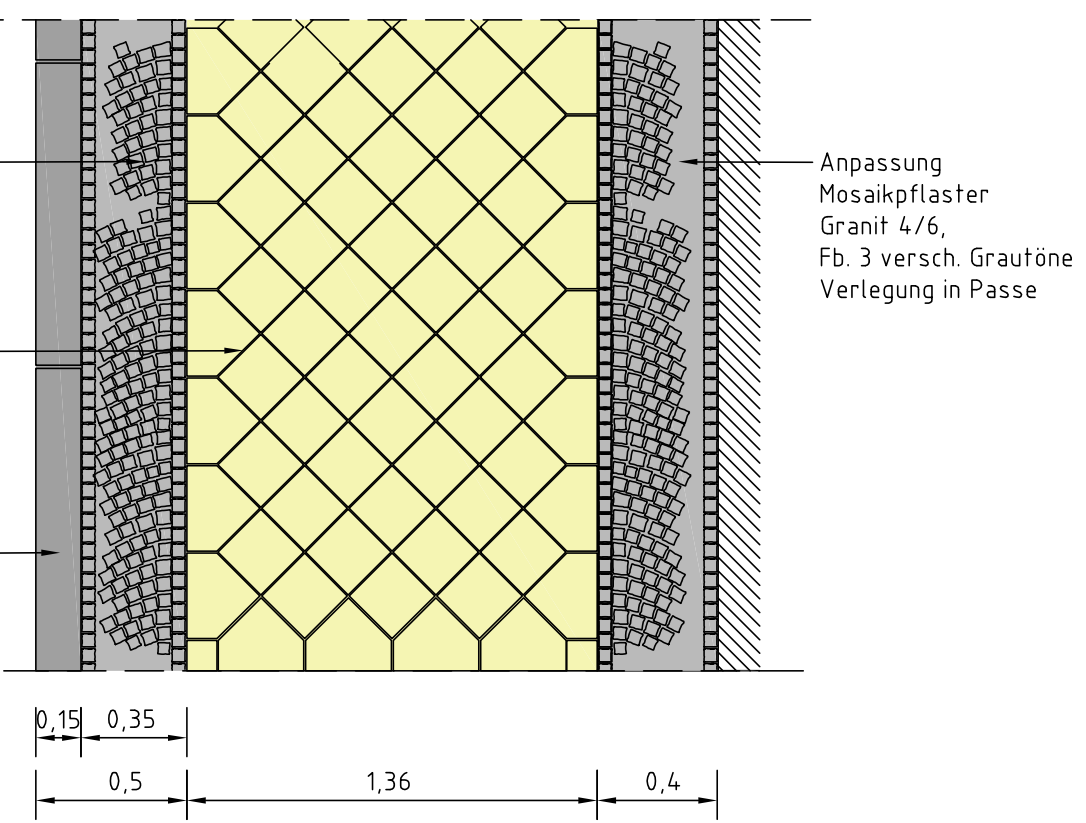

Änderungen					
lfd. Nr.	Änderung	geändert durch	Datum	ersetzte Datei	neue Datei



## Hansestadt Stendal



Bearbeiter(in): <b>Nitsche</b>	Auftraggeber: <b>Hansestadt Stendal                  Molkestraße 34                  39576 Stendal</b>	Leistungsphase: <b>Entwurf</b>
Zeichner(in): <b>Lange</b>	Projekt: <b>Ausbau Wüste Worth und Birkenhagen                  in der Hansestadt Stendal</b>	Datum: <b>05.04.2012</b>
Prüfer(in): <b>Gehlhaar</b>		Höhen-/Lagestatus: <b>HN / LS 150</b>
Dateiname: 3_detplatten.dwg	Planbezeichnung: <b>Detail: Gehwegplatten</b>	Maßstab: <b>1 : 25</b>
Projektnummer: <b>2011-050</b>	 WSTC GmbH Uchtstraße 9 39576 Stendal	Plotmaßstab: Blattnummer: <b>15.6</b>
Telefon: (03931) 7010-330 Telefax: (03931) 7010-350 E-mail: stendal@wstc.eu		