Regelquerschnitt Weberstraße

Stat. 0+000 bis 0+333,500

Frostempfindlichkeitsklasse: F3

Frosteinwirkungszone: II

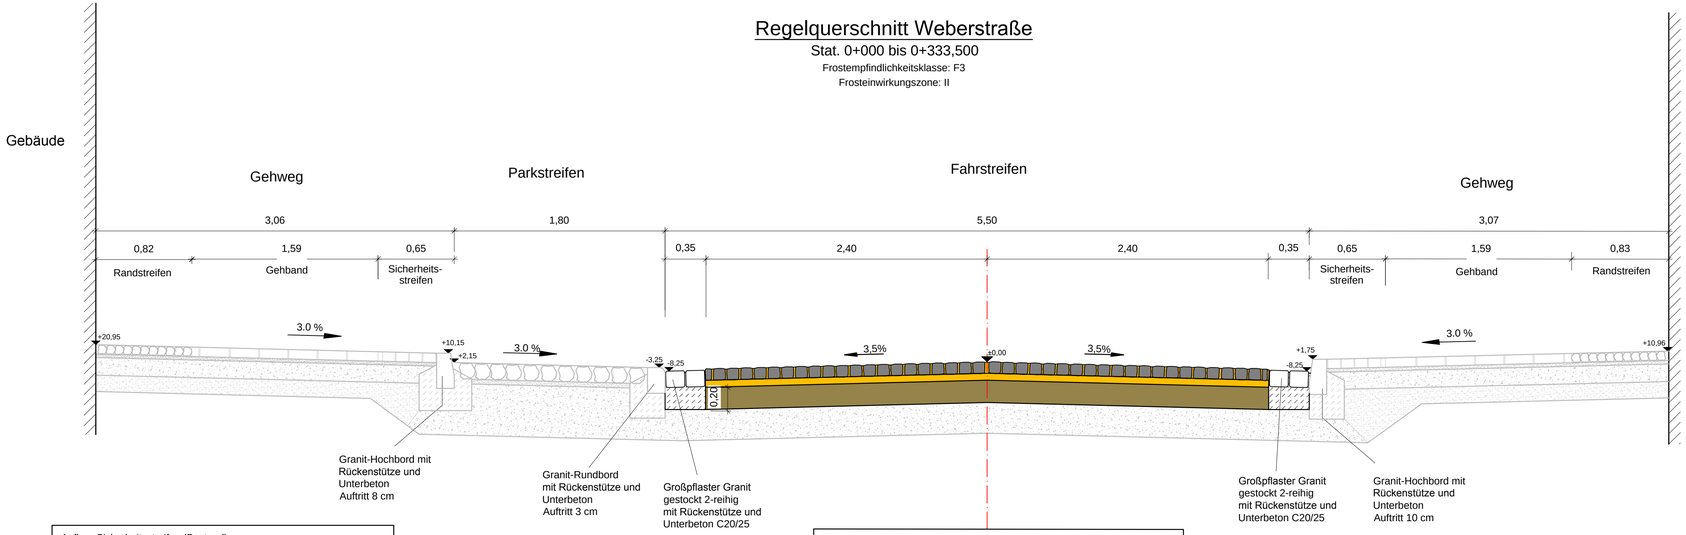

Aufbau Sicherheitsstreifen (Bestand)

8 cm	Bernburger Mosaikpflaster gebraucht
3 cm	Feinsplitt 0/3mm
15 cm	Frostschutzschicht B2 aus Mineralgemisch, Ev_2>80 MN/m²
14 cm	Kiessauberkeitsschicht
40 cm	Gesamtaufbau

Aufbau Parkstreifen (Bestand)

12 cm	Großpflaster Granit gebraucht
4 cm	Pflastersand 0/2mm
44 cm	Schottertragschicht B1 aus Mineralgemisch 0/45mm, Ev_2>150 MN/m²
60 cm	Gesamtaufbau

30-50 cm Bodenaustausch aus Mineralgemisch 0/45mm zur Erreichung der Planumstragfähigkeit Ev_2>45 MN/m²
Geotextil als Trennschicht

Fahrbahnaufbau nach RStO 12
Tafel 3, Zeile 1 Belastungsklasse 1,8

10 cm	Kleinpflaster 10x10x10 mittelgrau nach DIN EN 1342
6 cm	Bettungsmaterial B 0/8 nach ZTV Pflaster-StB
19 cm	Schottertragschicht aus gebrochenem Mineralgemisch 0/32 Ev_2>150 MN/m² nach ZTV SoB-StB 04/07 und ZTV-StB LSBB 13
35 cm	Neuaufbau

Aufbau Fahrbahn (Bestand)

12 cm	Großpflaster Grauwacke
4 cm	Pflastersand 0/4mm
44 cm	Schottertragschicht B1 aus Mineralgemisch 0/45mm, Ev_2>150 MN/m²
60 cm	Gesamtaufbau

30-50 cm Bodenaustausch aus Mineralgemisch 0/45mm zur Erreichung der Planumstragfähigkeit Ev_2>45 MN/m²
Geotextil als Trennschicht

Aufbau Gehband (Bestand)

8 cm	Betonpflaster mit Natursteinvorsatz 20/20/8 cm
3 cm	Feinsplitt 0/3mm
15 cm	Frostschutzschicht B2 aus Mineralgemisch, Ev_2>80 MN/m²
14 cm	Kiessauberkeitsschicht
40 cm	Gesamtaufbau

Aufbau Randstreifen (Bestand)

8 cm	Findlingspflaster 8/16 gebraucht
3 cm	Feinsplitt 0/3mm
15 cm	Frostschutzschicht B2 aus Mineralgemisch, Ev_2>80 MN/m²
14 cm	Kiessauberkeitsschicht
40 cm	Gesamtaufbau

Ingenieurbüro Peter Pickler
Langer Weg 54, 39576 Stendal
Tel.: 03931-795020 * Fax: 03931-795021
Funk: 0170-4733880 * e-mail: ib@pickler.de
Webside: www.pickler.de

	Datum	Zeichen
gez./bearb.	29.04.16	Dumke
geprüft:		

Plannr.:
Plangröße: 880 x 297

Hansestadt Stendal
- Bauamt -

Markt 1 39576 Stendal
Tel. 03931/65-1533 Fax 03931/65-1540

	Datum	Zeichen
nach-/gepr.:		

Projekt - Nr. :

Nr.	Art der Änderung	Datum	Zeichen

Entwurfsplanung

Straßenbauverwaltung Hansestadt Stendal
Tiefbauamt

Straße: Bau-km: 0+000 bis 0+338,292
Weberstraße

PROJIS. :

Unterlage / Blatt-Nr.: 6/ 2

Regelquerschnitt Kleinpflaster

Maßstab : 1 : 25

Sanierung der Weberstraße in der Hansestadt Stendal

aufgestellt:
Stendal, den .....
im Auftrag: .....

überprüft / genehmigt :
Stendal, den .....
im Auftrag: .....