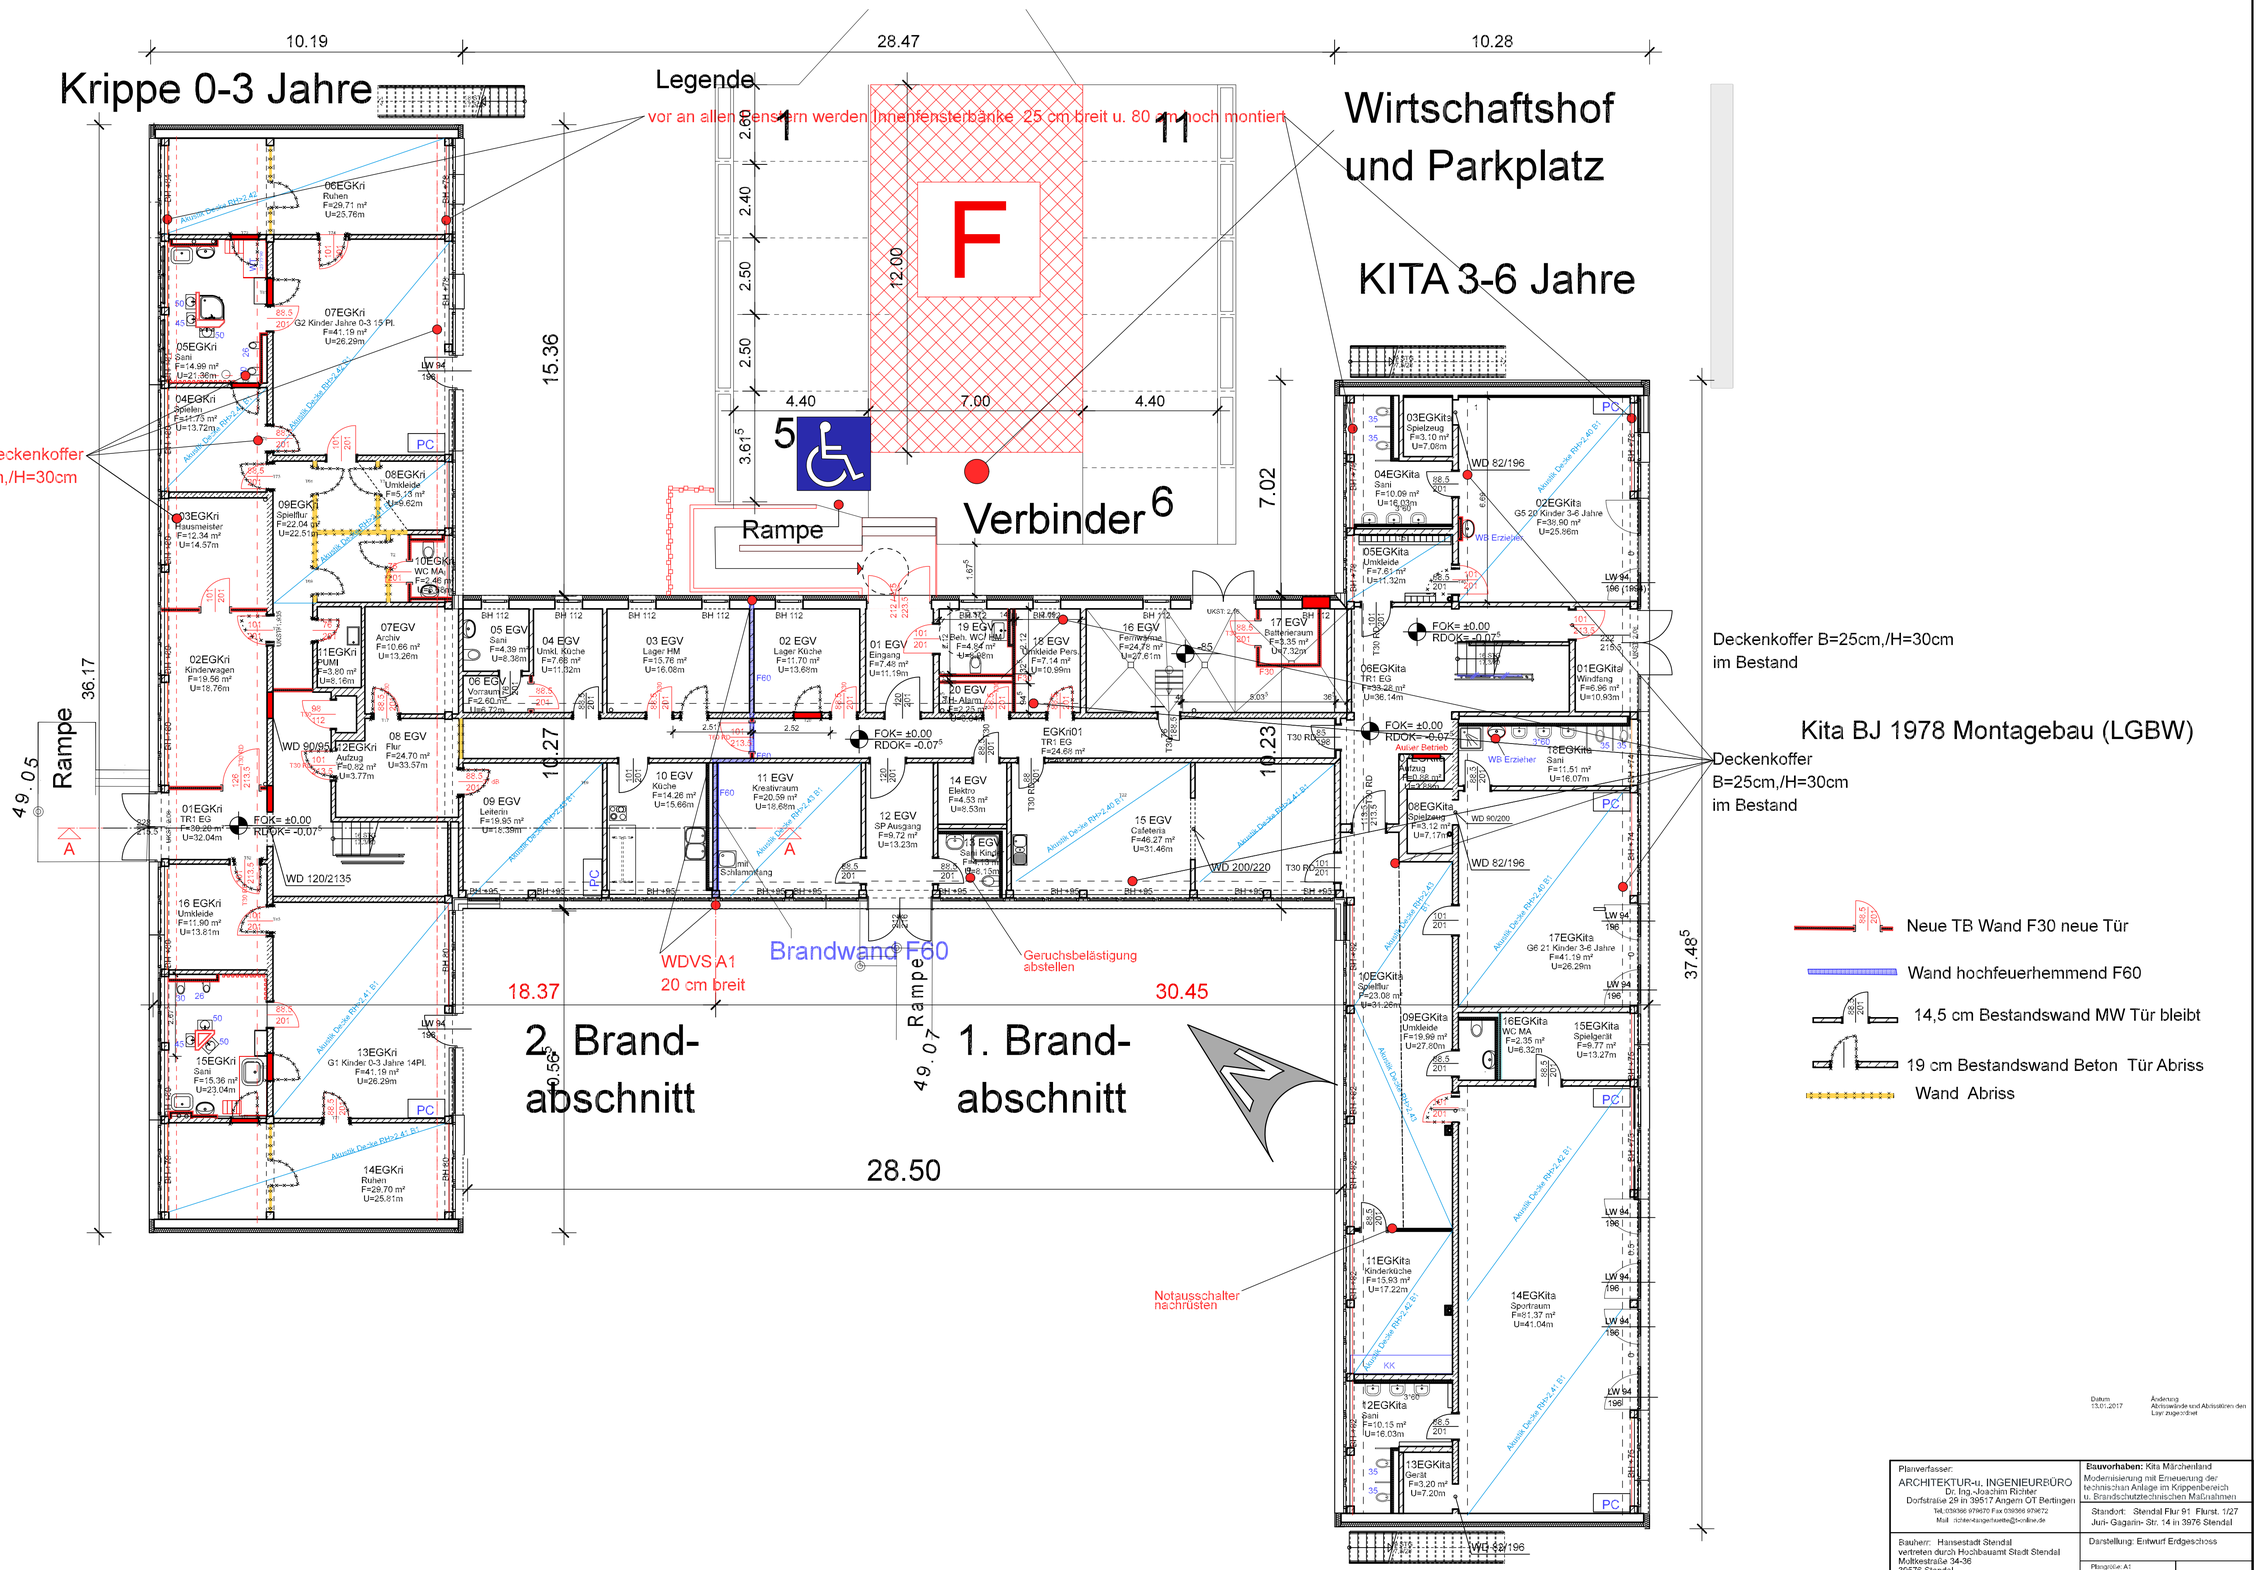
Krippe 0-3 Jahre
Legende
vor an allen Fenstern werden Innenfensterbänke 25 cm breit u. 80 cm hoch montiert
Wirtschaftshof
und Parkplatz
KITA 3-6 Jahre
neue Deckenkoffer
B=25cm,/H=30cm
Deckenkoffer B=25cm,/H=30cm
im Bestand
Kita BJ 1978 Montagebau (LGBW)
Deckenkoffer
B=25cm,/H=30cm
im Bestand
Rampe
Verbinder
WDVS A1
20 cm breit
Brandwand F60
Geruchsbelästigung
abstellen
2. Brand-
abschnitt
1. Brand-
abschnitt
Notausschalter
nachrüsten
Neue TB Wand F30 neue Tür
Wand hochfeuerhemmend F60
14,5 cm Bestandswand MW Tür bleibt
19 cm Bestandswand Beton Tür Abriss
Wand Abriss
Planverfasser:
ARCHITEKTUR-u. INGENIEURBÜRO
Dr. Ing. Joachim Richter
Dorfstraße 29 in 39577 Angern OT Bertingen
Bauvorhaben: Kita Märchenland
Modernisierung mit Erneuerung der technischen Anlage im Krippenbereich u. Brandschutztechnischen Maßnahmen
Standort: Stendal Flur 91 Flurst. 1/27
Juri- Gagarin- Str. 14 in 3976 Stendal
Bauherr: Hansestadt Stendal
vertreten durch Hochbauamt Stadt Stendal
Moltkestraße 34-36
39576 Stendal
Darstellung: Entwurf Erdgeschoss
Maßstab: 1:100
Datum Erstausgabe: 15.12.2016
Kita Leiterin:
Frau Kröning
Datum 13.01.2017
Änderung Abrisswände und Abrisskanten den Layr zugeordnet