


# Krippe 0-3 Jahre

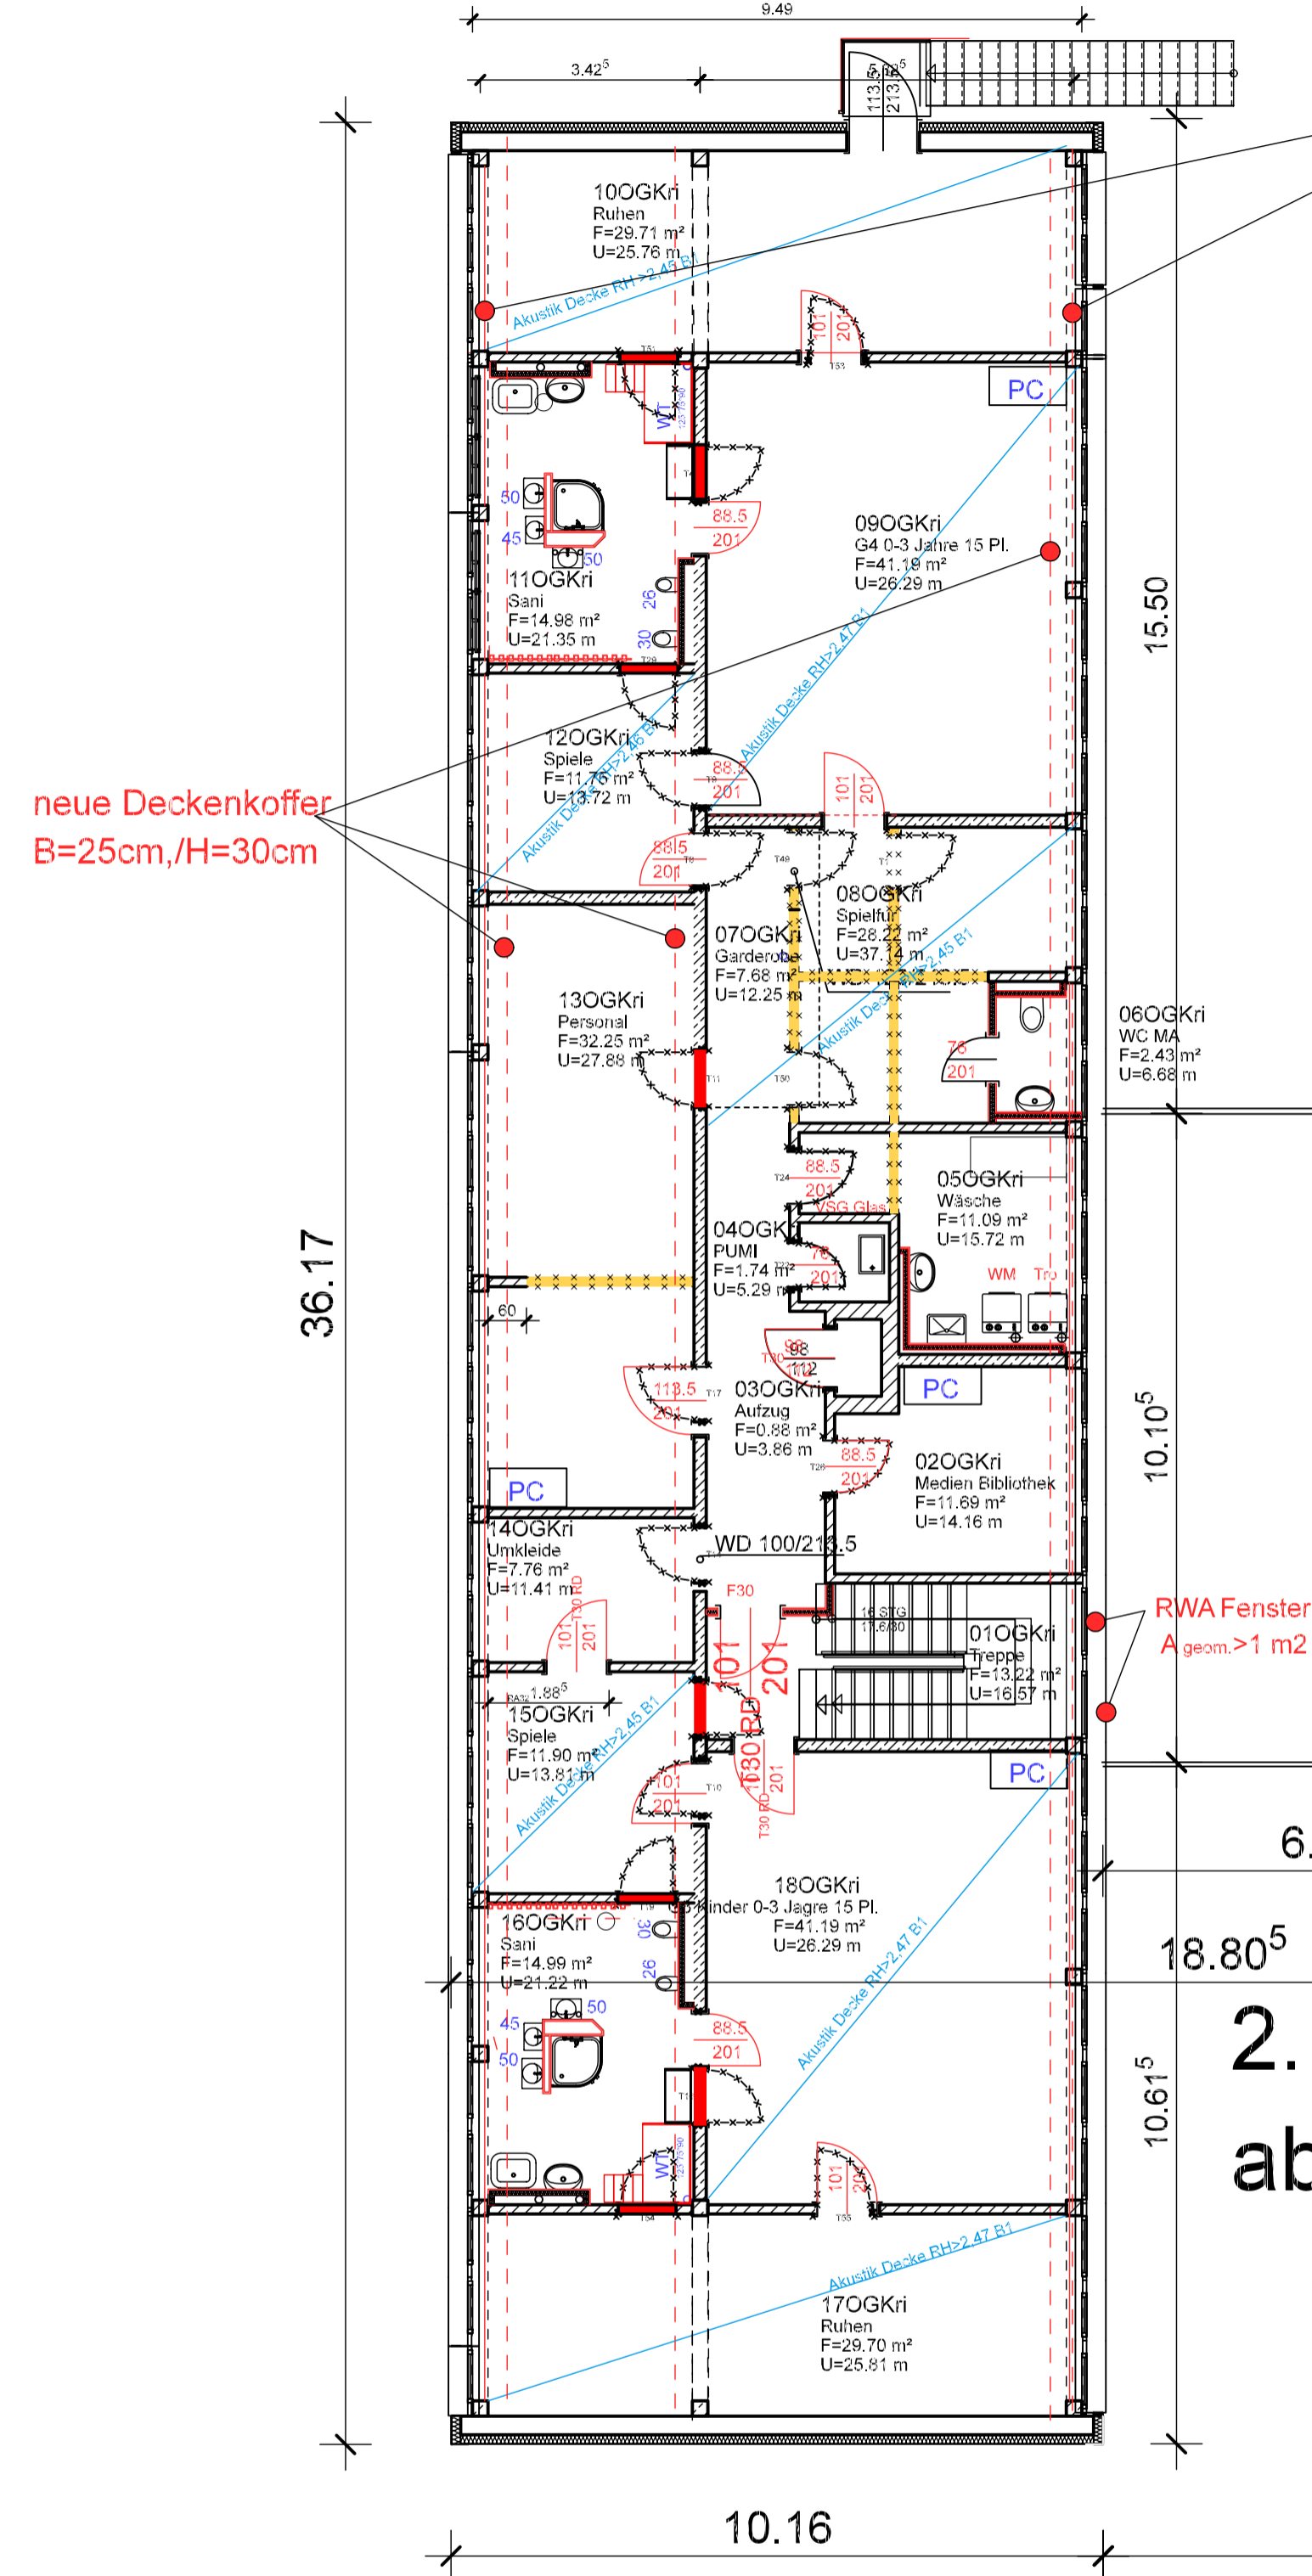


neue Deckenkoffer  
B=25cm, H=30cm

RWA Fenster  
A<sub>geom</sub> > 1 m<sup>2</sup>

2. Brandabschnitt


1. Brandabschnitt

vor an allen Fenstern werden Innenfensterbänke 25 cm breit u. 80 cm hoch montiert

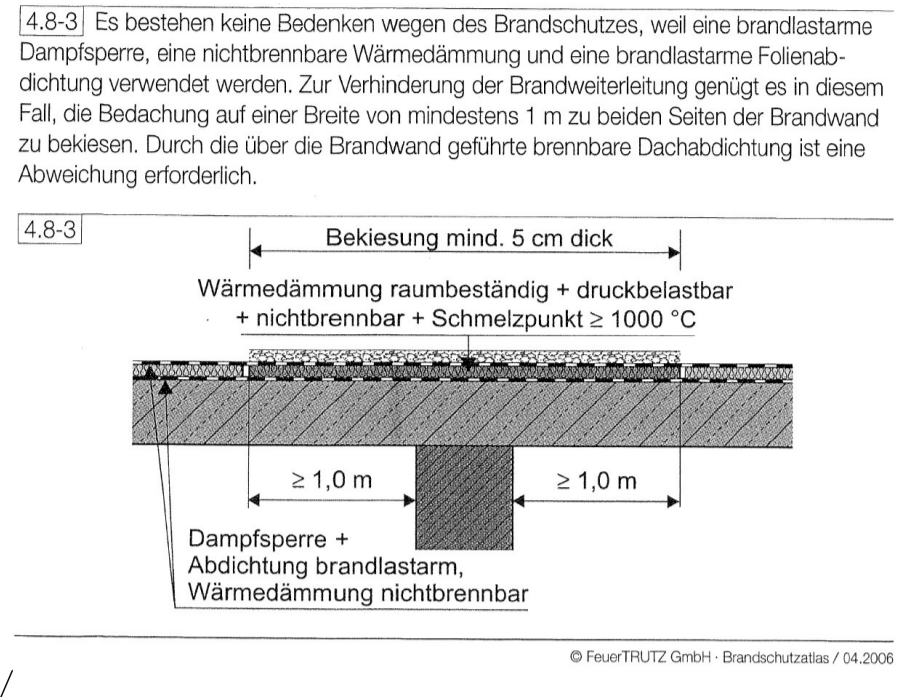

Verbinder  
Bitumendämmdach


# KITA 3-6 Jahre

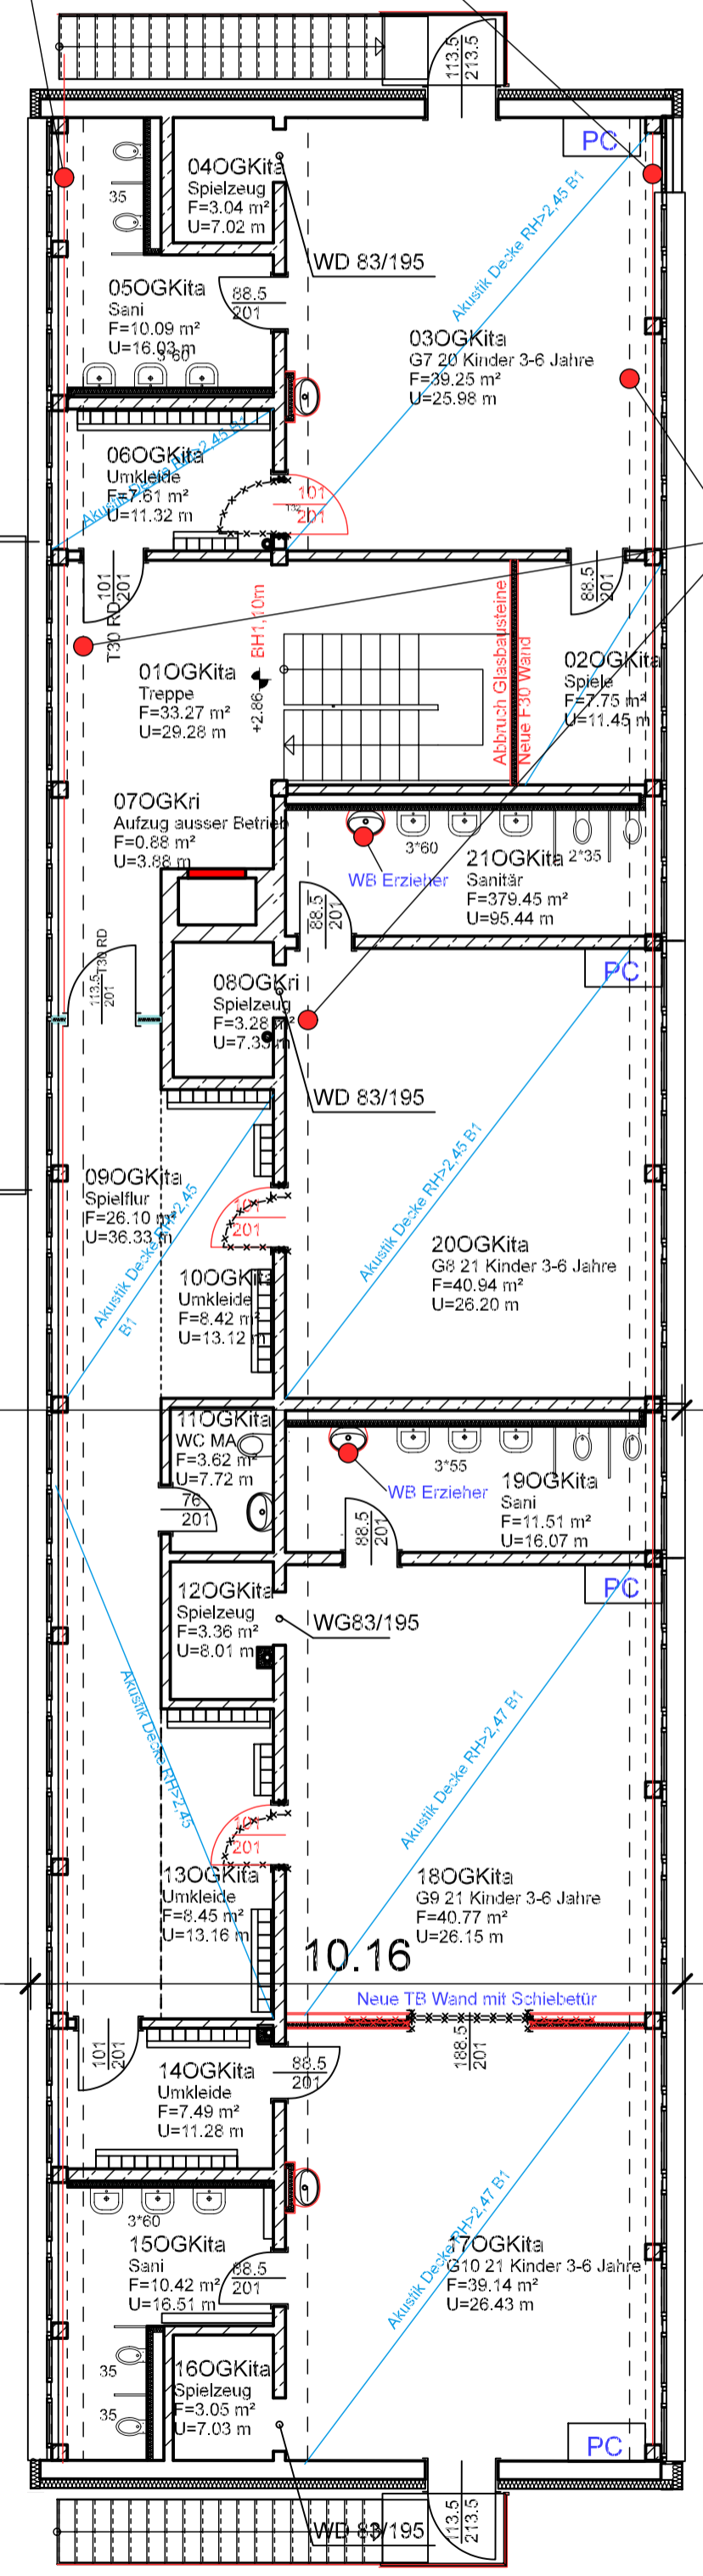

Deckenkoffer  
B=25cm, H=30cm  
im Bestand

- Neue TB Wand F30 neue Tür
- Wand hochfeuerhemmend F60
- 14,5 cm Bestandswand MW Tür bleibt
- 19 cm Bestandswand Beton Tür Abriss
- Wand Abriss

Kita BJ 1978 Montagebau (LGBW)

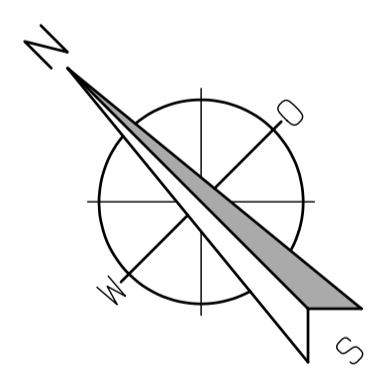

Planverfasser: ARCHITEKTUR- u. INGENIEURBÜRO Dr. Ing. Joachim Röhrer Dorfstraße 25 in 39517 Angern OT Berntzen Tel. 03936 87670 Fax 03936 87672 Mail: roehrer@ingenieur.de	Bauvorhaben: Kita Märchenland Modernisierung mit Erneuerung der technischen Anlage im Krippenbereich u. Brandschutztechnischen Maßnahmen
Bauherr: Hansestadt Stendal vertreten durch Hochbauamt Stadt Stendal Mollstraße 34-36 39576 Stendal	Standort: Stendal Flur 91 Flurst. 127 Juni-Gagarin-Str. 14 in 3976 Stendal
Maßstab: 1:100 Zeichn. Nr.: 2 gezeichnet: Dr. Röhrer Datum: Entwurfsphase 15.12.2016	Darstellung: Entwurf Obergeschoss
Unterschriften: Bauherr: RITA Planverfasser:	Kita Leitende: Frau Krönig

Datum: 13.07.2017 Änderung: Abweichende und Abrisslinien dem  
Layr zugeordnet