Eingang

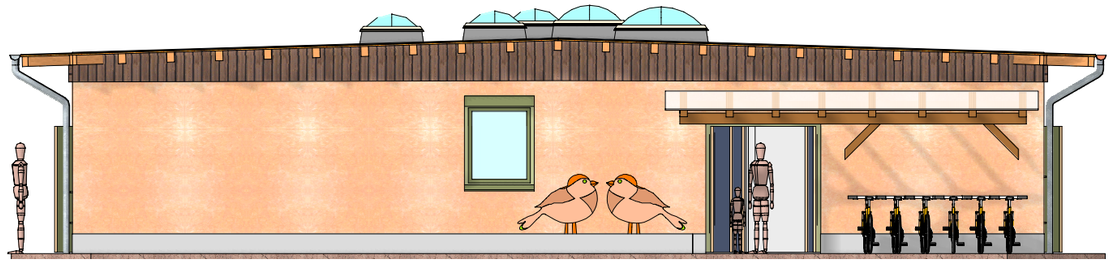

SÜDEN

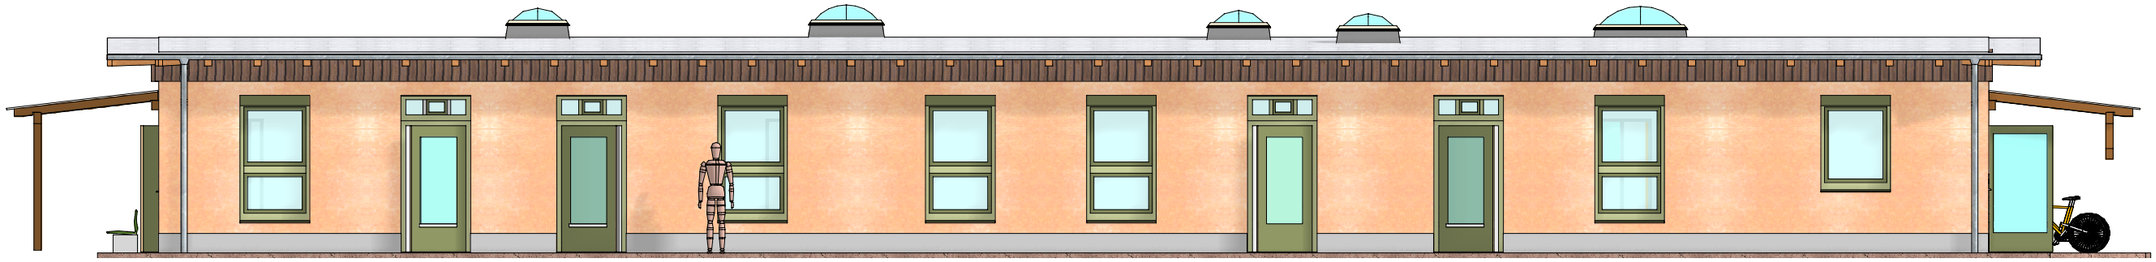

Norden

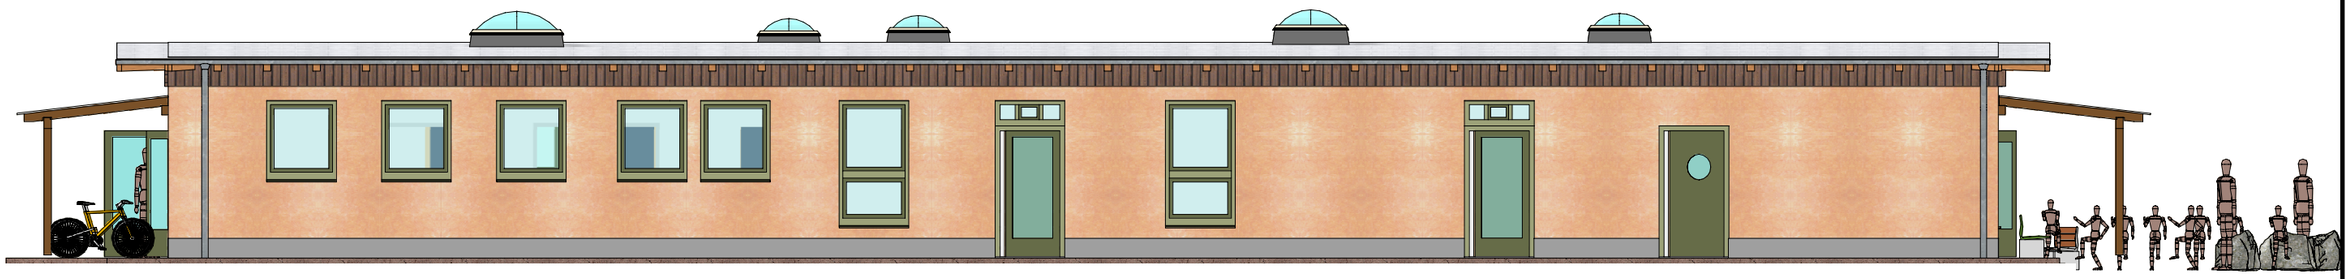

Ausgang Spielplatz

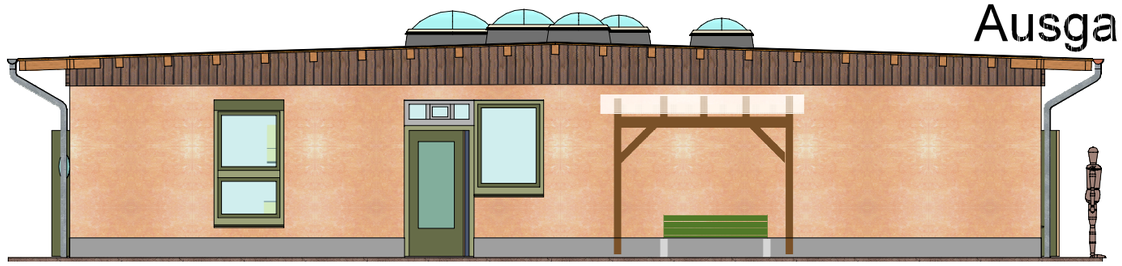

Planverfasser: ARCHITEKTUR-u. INGENIEURBÜRO Dr. Ing.-Joachim Richter Dorfstraße 29 in 39517 Angern OT Bertingen Tel.:039366 979670 Fax 039366 979672 Mail richter-tangerhuette@t-online.de	**Bauvorhaben:** Neubau KITA 40 Plätze Standort: Chausseestr. 28 39576 Stendal OT Uenglingen
Bauherr: Hansestadt Stendal vertreten durch das Bauamt Moltkestraße 34-36 39576 Stendal Unterschriften: Bauherr Planverfasser	Darstellung: Ansichten Plangröße: A3, Phase E Massstab: 1:100 Zeichn. Nr.: 3 gezeichnet:Dr. Richter Datum Erstausgabe: 14.03.2017 Kita Leiterin