


# Anlage 3

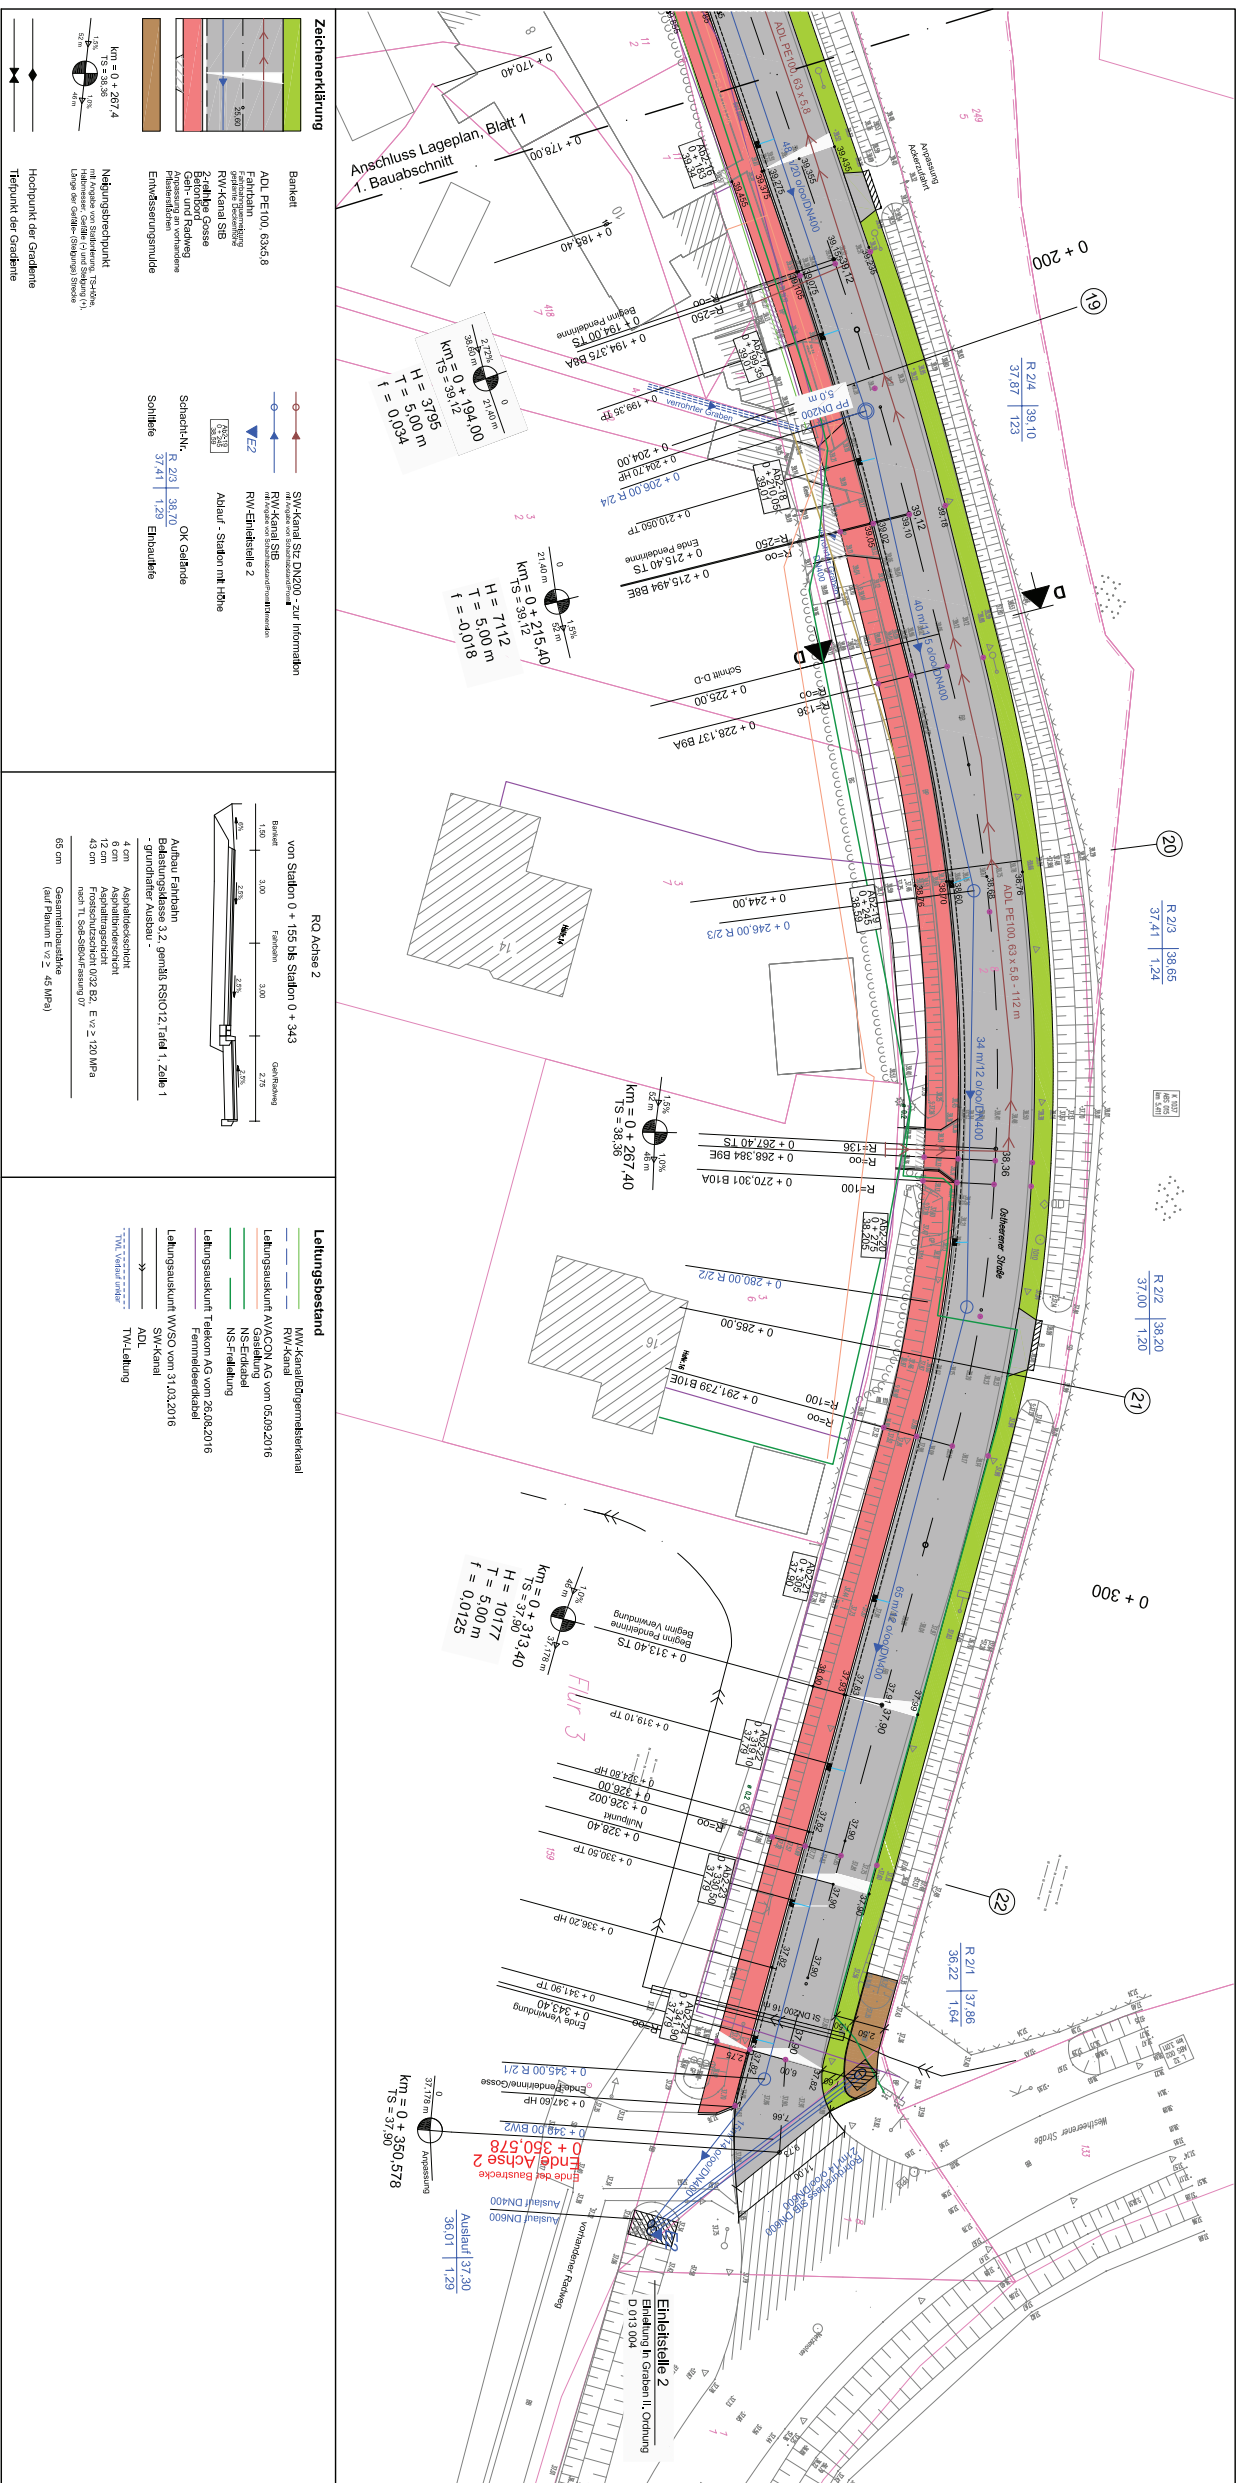

<b>Höhenbezug: DHHN92 / Lagebezug: 42183 (150)</b>	
Nr.:	
Art der Änderung:	
Datum:	
Zustimmung:	
<b>IOS K&amp;B Ingenieure</b> GmbH 39076 Bismarck Postfach 10104 39076 Bismarck www.ios-kb.de	
Datum:	03.2017
Zustimmung:	
<b>AUSFÜHRUNGSPLANUNG</b>	
Straßenbauverwaltung: Landkreis Stendal Hauptstraße 12 39570 Hainestadt Stendal	
Projekt-Nr.: 1502	
Maßstab: 1:250	
Ort: Hainestadt Stendal Hauptstraße 12 39570 Hainestadt Stendal	
Auftraggeber: 1. Baubeschnitt Ostheerener Straße Baubem 0 + 0,00 bis 0 + 350 Achse 2	
Auftraggeber: .....	
Auftraggeber: .....	