


Y:\Plottaufträge LUDA\17008_3_Grindbuch\3_ueberp.dwg, 3 P, 11.04.2017 12:08:58, ScanSoft PDF Create!, pc 4 210 x 297 mm, 1:0.970486



HANSESTADT

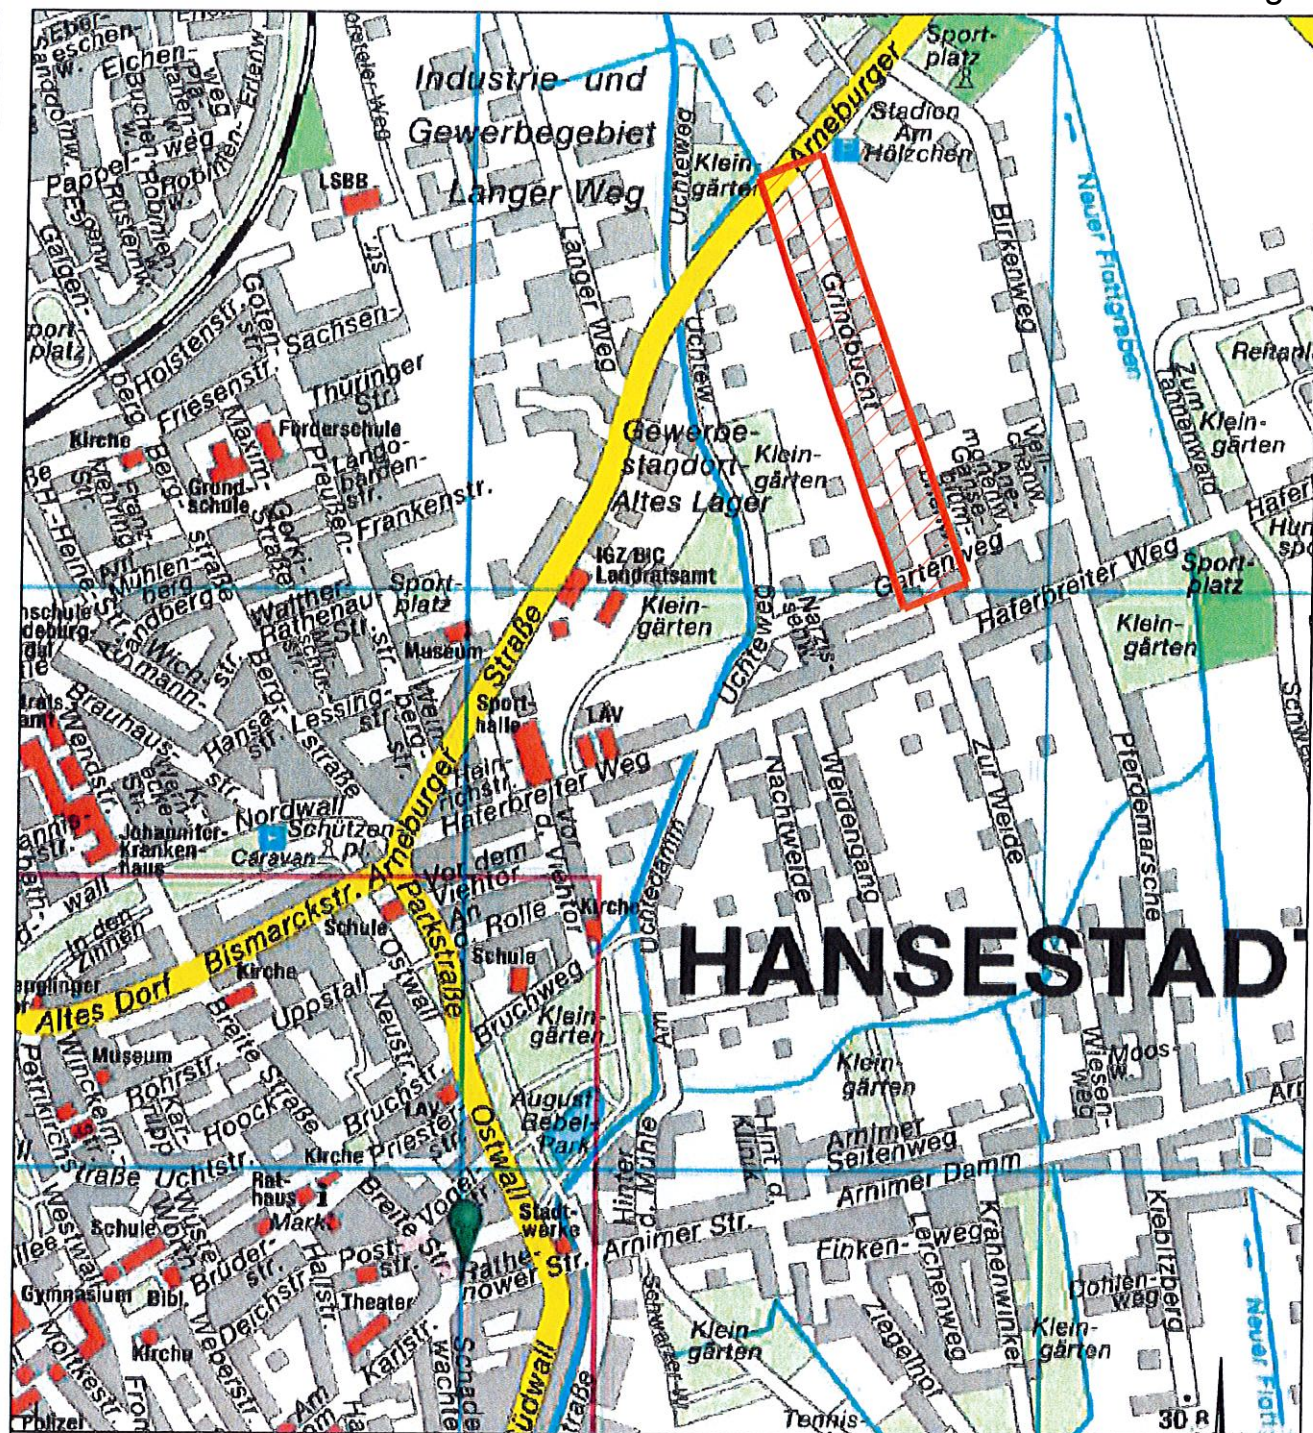

ZEICHENERKLÄRUNG:

Planungsbereich

Auftraggeber aufgestellt:	Blattnummer: 01
Stadtwerke Stendal Rathenower Straße 1 39576 Hansestadt Stendal	Übersichtslagep
Straße / Abschnittnummer / Station: (von - bis)	Maßstab: ohne
PROJIS-Nr.: 17008.3	Datum: 11.04.21

Neuerrichtung einer Straßenbeleuchtungsanlage Grindbu
in der Hansestadt Stendal