Anlage 2

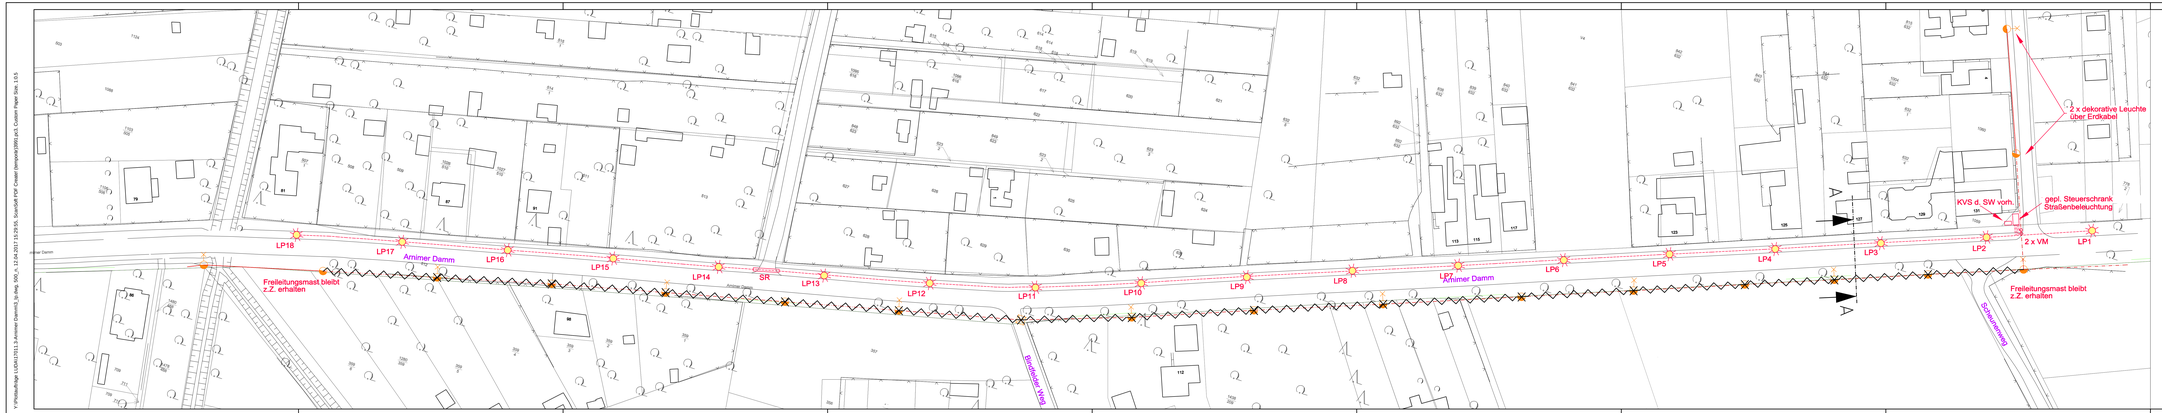

ZEICHENERKLÄRUNG:

- geplante Leuchte, Leuchte Typ ASL 2010 - LED LPH = 6,0 m, LPA bis 38,0 m
- geplantes Beleuchtungskabel NYY-J 5 x 16 mm²
- Rückbau der Leuchten an Freileitungsanlage durch VNB
- Rückbau Freileitungsanlage durch VNB
- Kabelschutzrohr da 110 im Bereich von Straßen- und Zufahrtsquerungen
- Verbindungsmuffe

HINWEIS:

Leuchtenstandorte werden gemeinsam mit AG vor Ort festgelegt!

Buch-stabe	Änderung	Tag	Name

Hansestadt Stendal
39576 Stendal Tel. 03931/65-1
Verbauamt - Moltkestraße 32

Stadtwerke Stendal
39576 Stendal Tel. 03931/688 886
Ruhrkauer Straße 1

NEUERRICHTUNG EINER STRASSENBELEUCHTUNGS-ANLAGE ARNIMER DAMM IN STENDAL - ABSCHNITT FLÜTGRABEN BIS SCHEUNENWEG

ENTWURF

LAGEPLAN BELEUCHTUNG

Maßstab:	1 : 500
Bearbeiter:	Ludo
Zeichner:	Ug 11.04.17
Datum:	11. 04. 2017
Zeichnungs-Nr.:	17011.3-02

Y:\Projekte\Pläge\LUDA\17011.3-Arnimer Damm\03_Ug.dwg, 000_A1, 12.04.2017 11:29:55, SuperStiff PDF Creator (Improve)(990).pc3, Custom Paper Size, 1:0.5