


Anlage 2

ZEICHENERKLÄRUNG:

- vorhandene Trinkwasserleitung, lt. SWS v. 21.04.17
- vorhandene Erdgasleitung außer Betrieb, lt. SWS v. 21.04.17
- vorhandene Erdgasleitung, lt. SWS v. 21.04.17
- vorhandenes 15 KV-Kabel, lt. SWS v. 21.04.17
- vorhandenes 1 KV-Kabel außer Betrieb, lt. SWS v. 21.04.17
- vorhandenes 1 KV-Kabel, lt. SWS v. 21.04.17
- vorhandenes Kabel, lt. PrimaCom v. 02.02.17
- vorhandener SW-Kanal, lt. SWS v. 21.04.17
- vorhandener RW-Kanal, lt. LA SWS v. 21.04.17
- vorhandenes Telekom-Erdkabel, lt. LA SWS v. 21.04.17
- vorhandene Fernwärmetrasse, lt. SWS v. 21.04.17
- geplanter Regenwasserkanal
- Geländeoberkante
- Tiefe in m

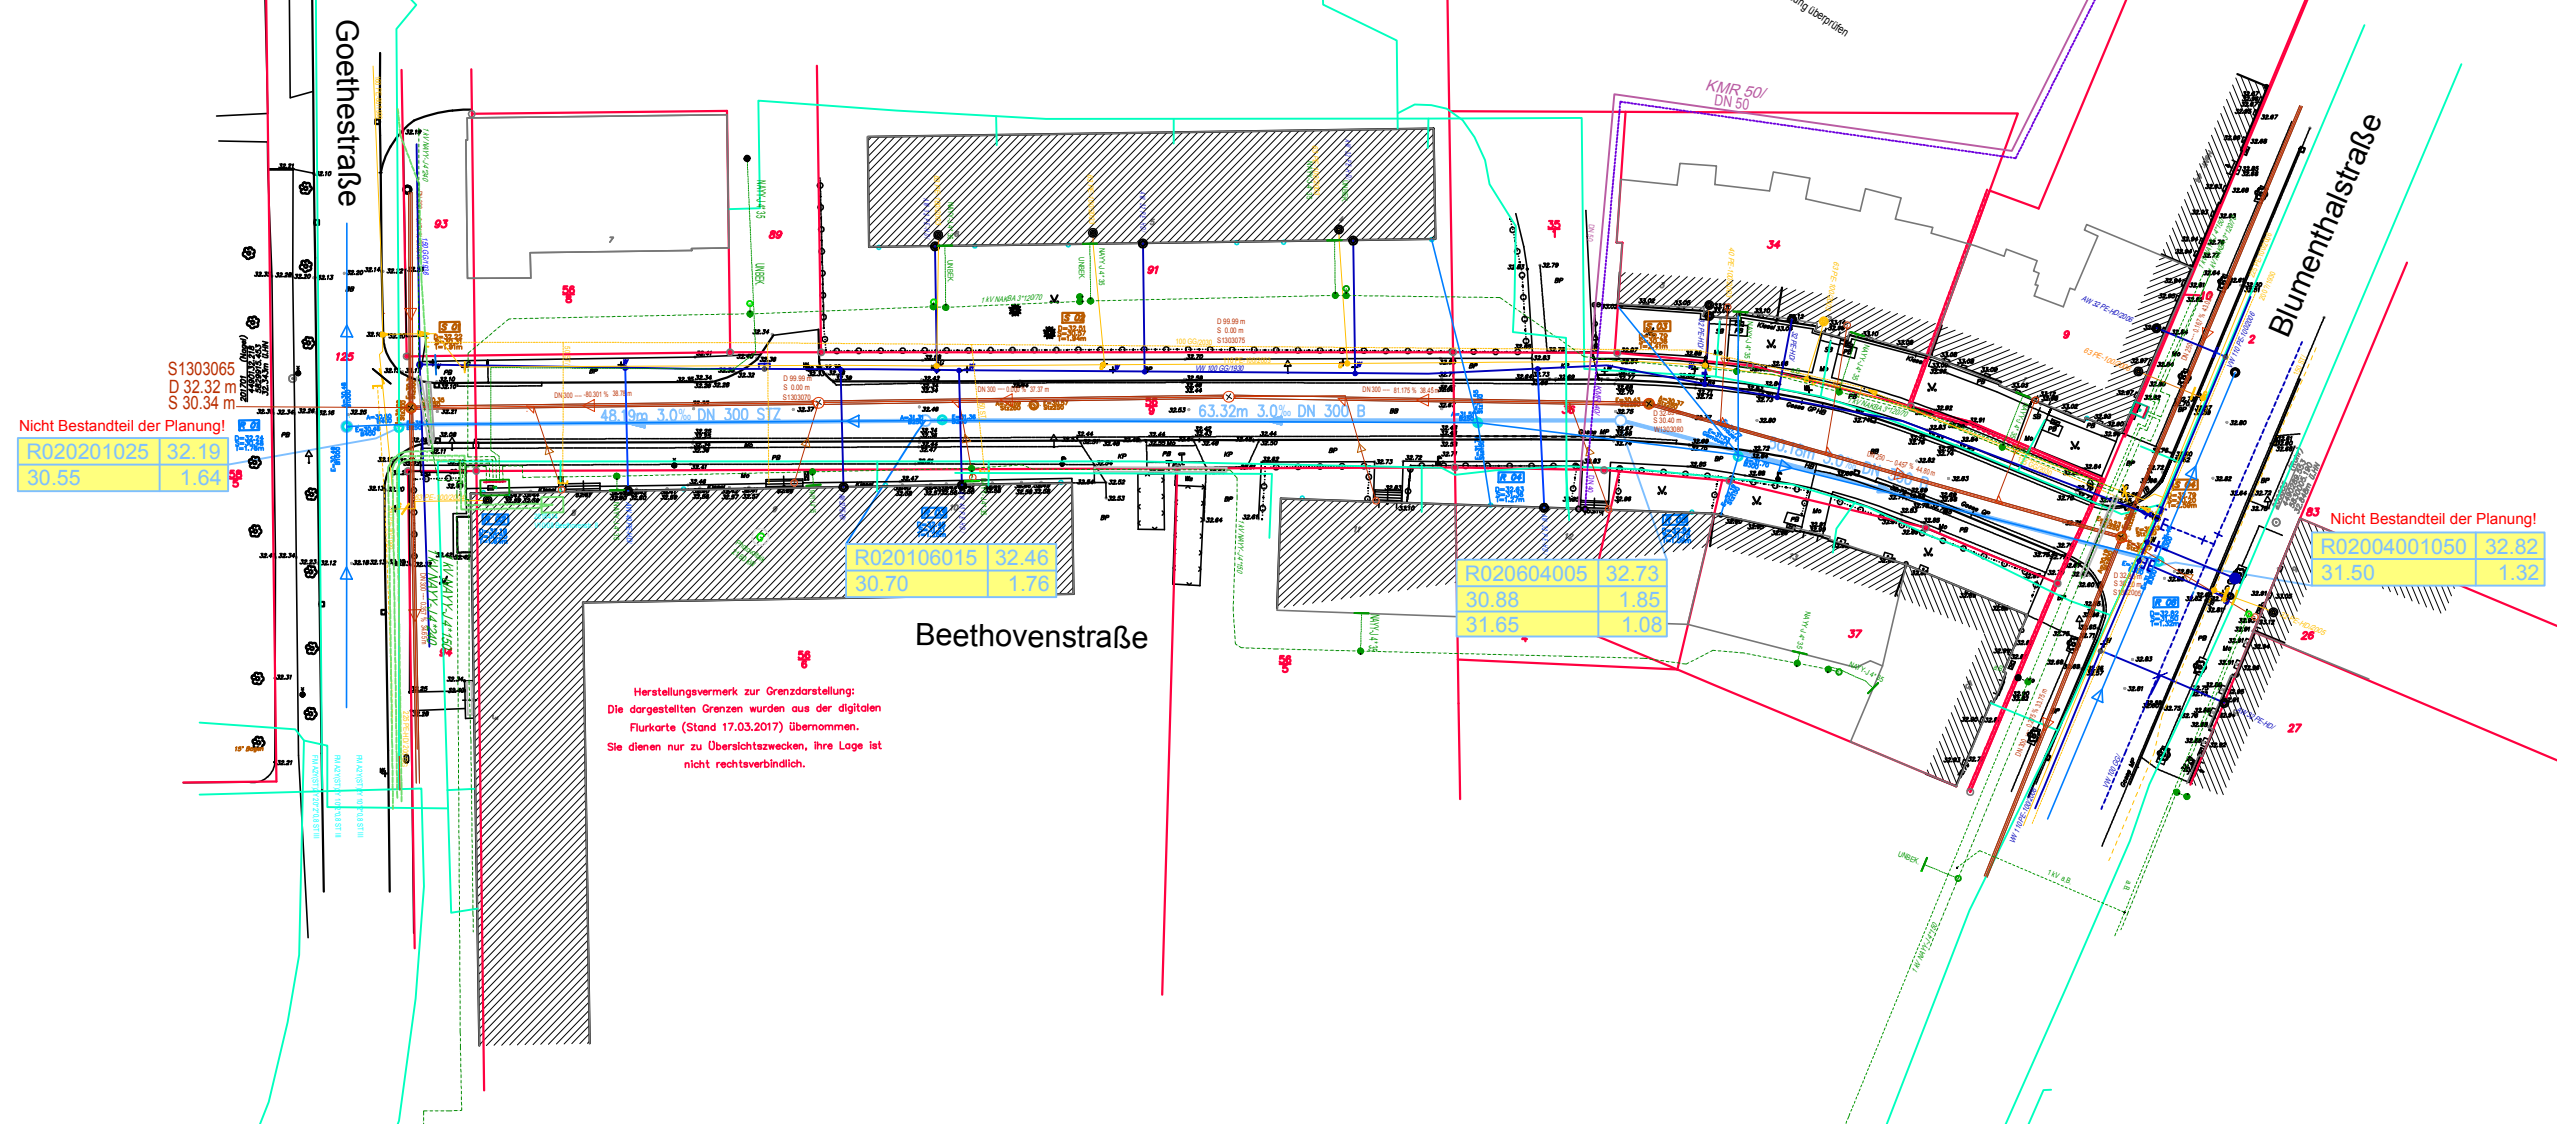

S 1303065
D 32.32 m
S 30.34 m

Nicht Bestandteil der Planung!

R020201025	32.19
30.55	1.64

R020106015	32.46
30.70	1.76

R020604005	32.73
30.88	1.85
31.65	1.08

Nicht Bestandteil der Planung!

R02064001050	32.82
31.50	1.32

Änderungen				
Nr.	Änderung	geändert durch	Datum	ersetzte Daten

		Hansestadt Stendal
Bearbeiter(in): Zeichner(in): Prüfer(in): Datum:	Auftraggeber: Hansestadt Stendal, TBA Moltkestraße 34-36 39576 Hansestadt Stendal	Leistungsphase: Entwurf Datum: 25.04.2017
Projektnummer: 3_Jp_sa.dwg	Projekt: Neubau Regenwasserkanal in der Beethovenstraße in der Hansestadt Stendal	Höhen-/Lagestatus: HS/LS/LS-489 Maßstab: 1 : 250
Planbezeichnung: 2016-38	Koordinierter Leitungsplan	Blattnummer: 11
WSTC GmbH Heydeckstraße 12 39104 Magdeburg		Tel.: 0391 744887-0 Fax: 0391 744887-15 E-Mail: info@wstc.eu