
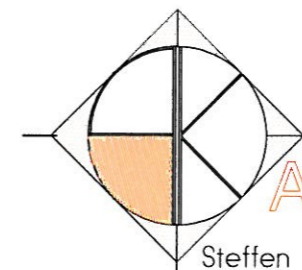


Anlage 3

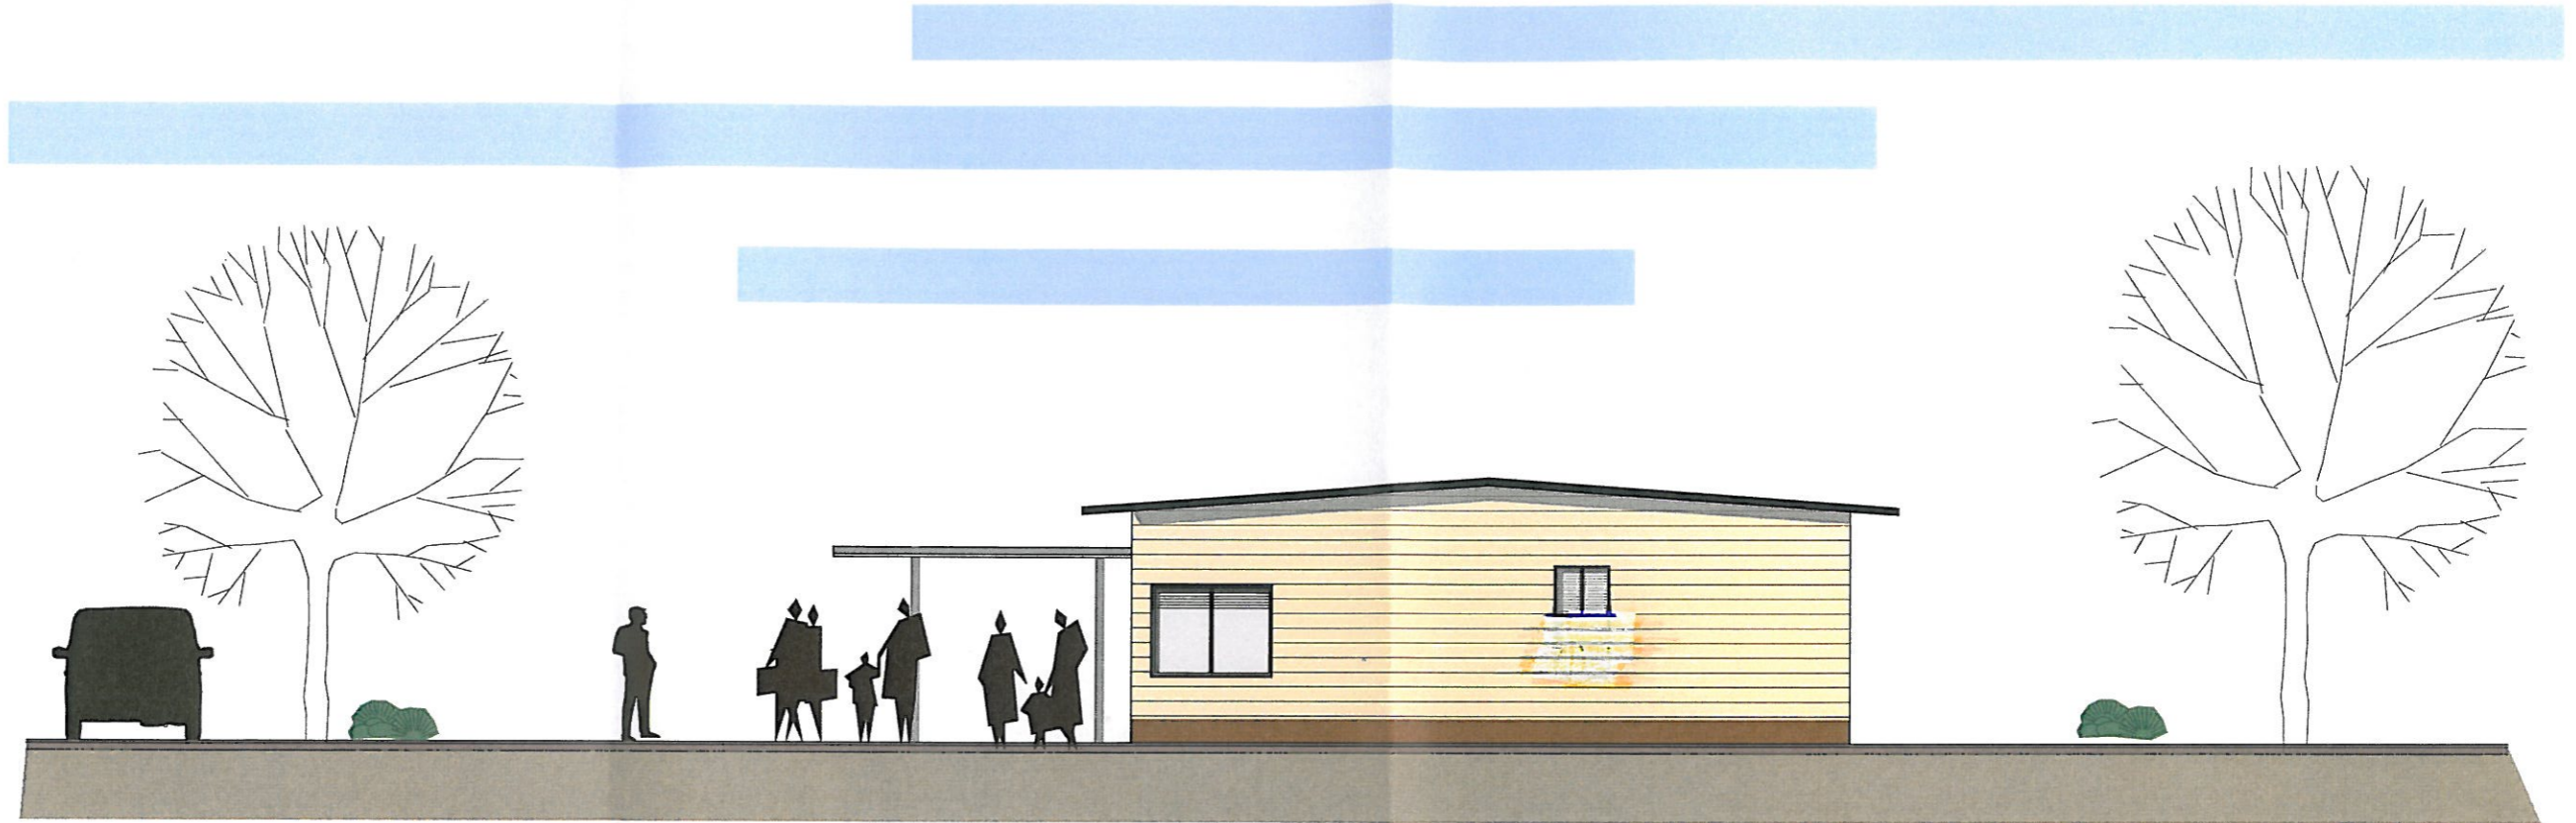

Planquadrat Klug
Architekturwerkstatt

Steffen Klug Diplom Ingenieur Architekt FH Zul. Nr. 1288-97-1-a Architektenkammer Sachsen Anhalt	Matthias Klug Diplom Ingenieur Architekt FH Zul. Nr. BA 1845-97-3-A Architektenkammer Brandenburg	mobil 0170 / 2956831 mobil 0170 / 2430443 Tel. 03931/4938280 mail info@planquadrat-klug.de www.planquadrat-klug.de
---	--	--

Bauherr : Stadt Stendal 39576 Stendal	Unterschrift Bauherr:		
Objekt : Neubau 2017 Tiergartenpavillon 37576 Stendal	Unterschrift Planer:  <i>Steffen Klug</i>		
Bezeichnung : Ansicht	Maßstab: 1:100	Blatt Nr.:	Datum : 08/17
			Unterschrift :