


Verlegemuster 1

Bau-km 0+000.000 rechts

"Schönbeckstraße"

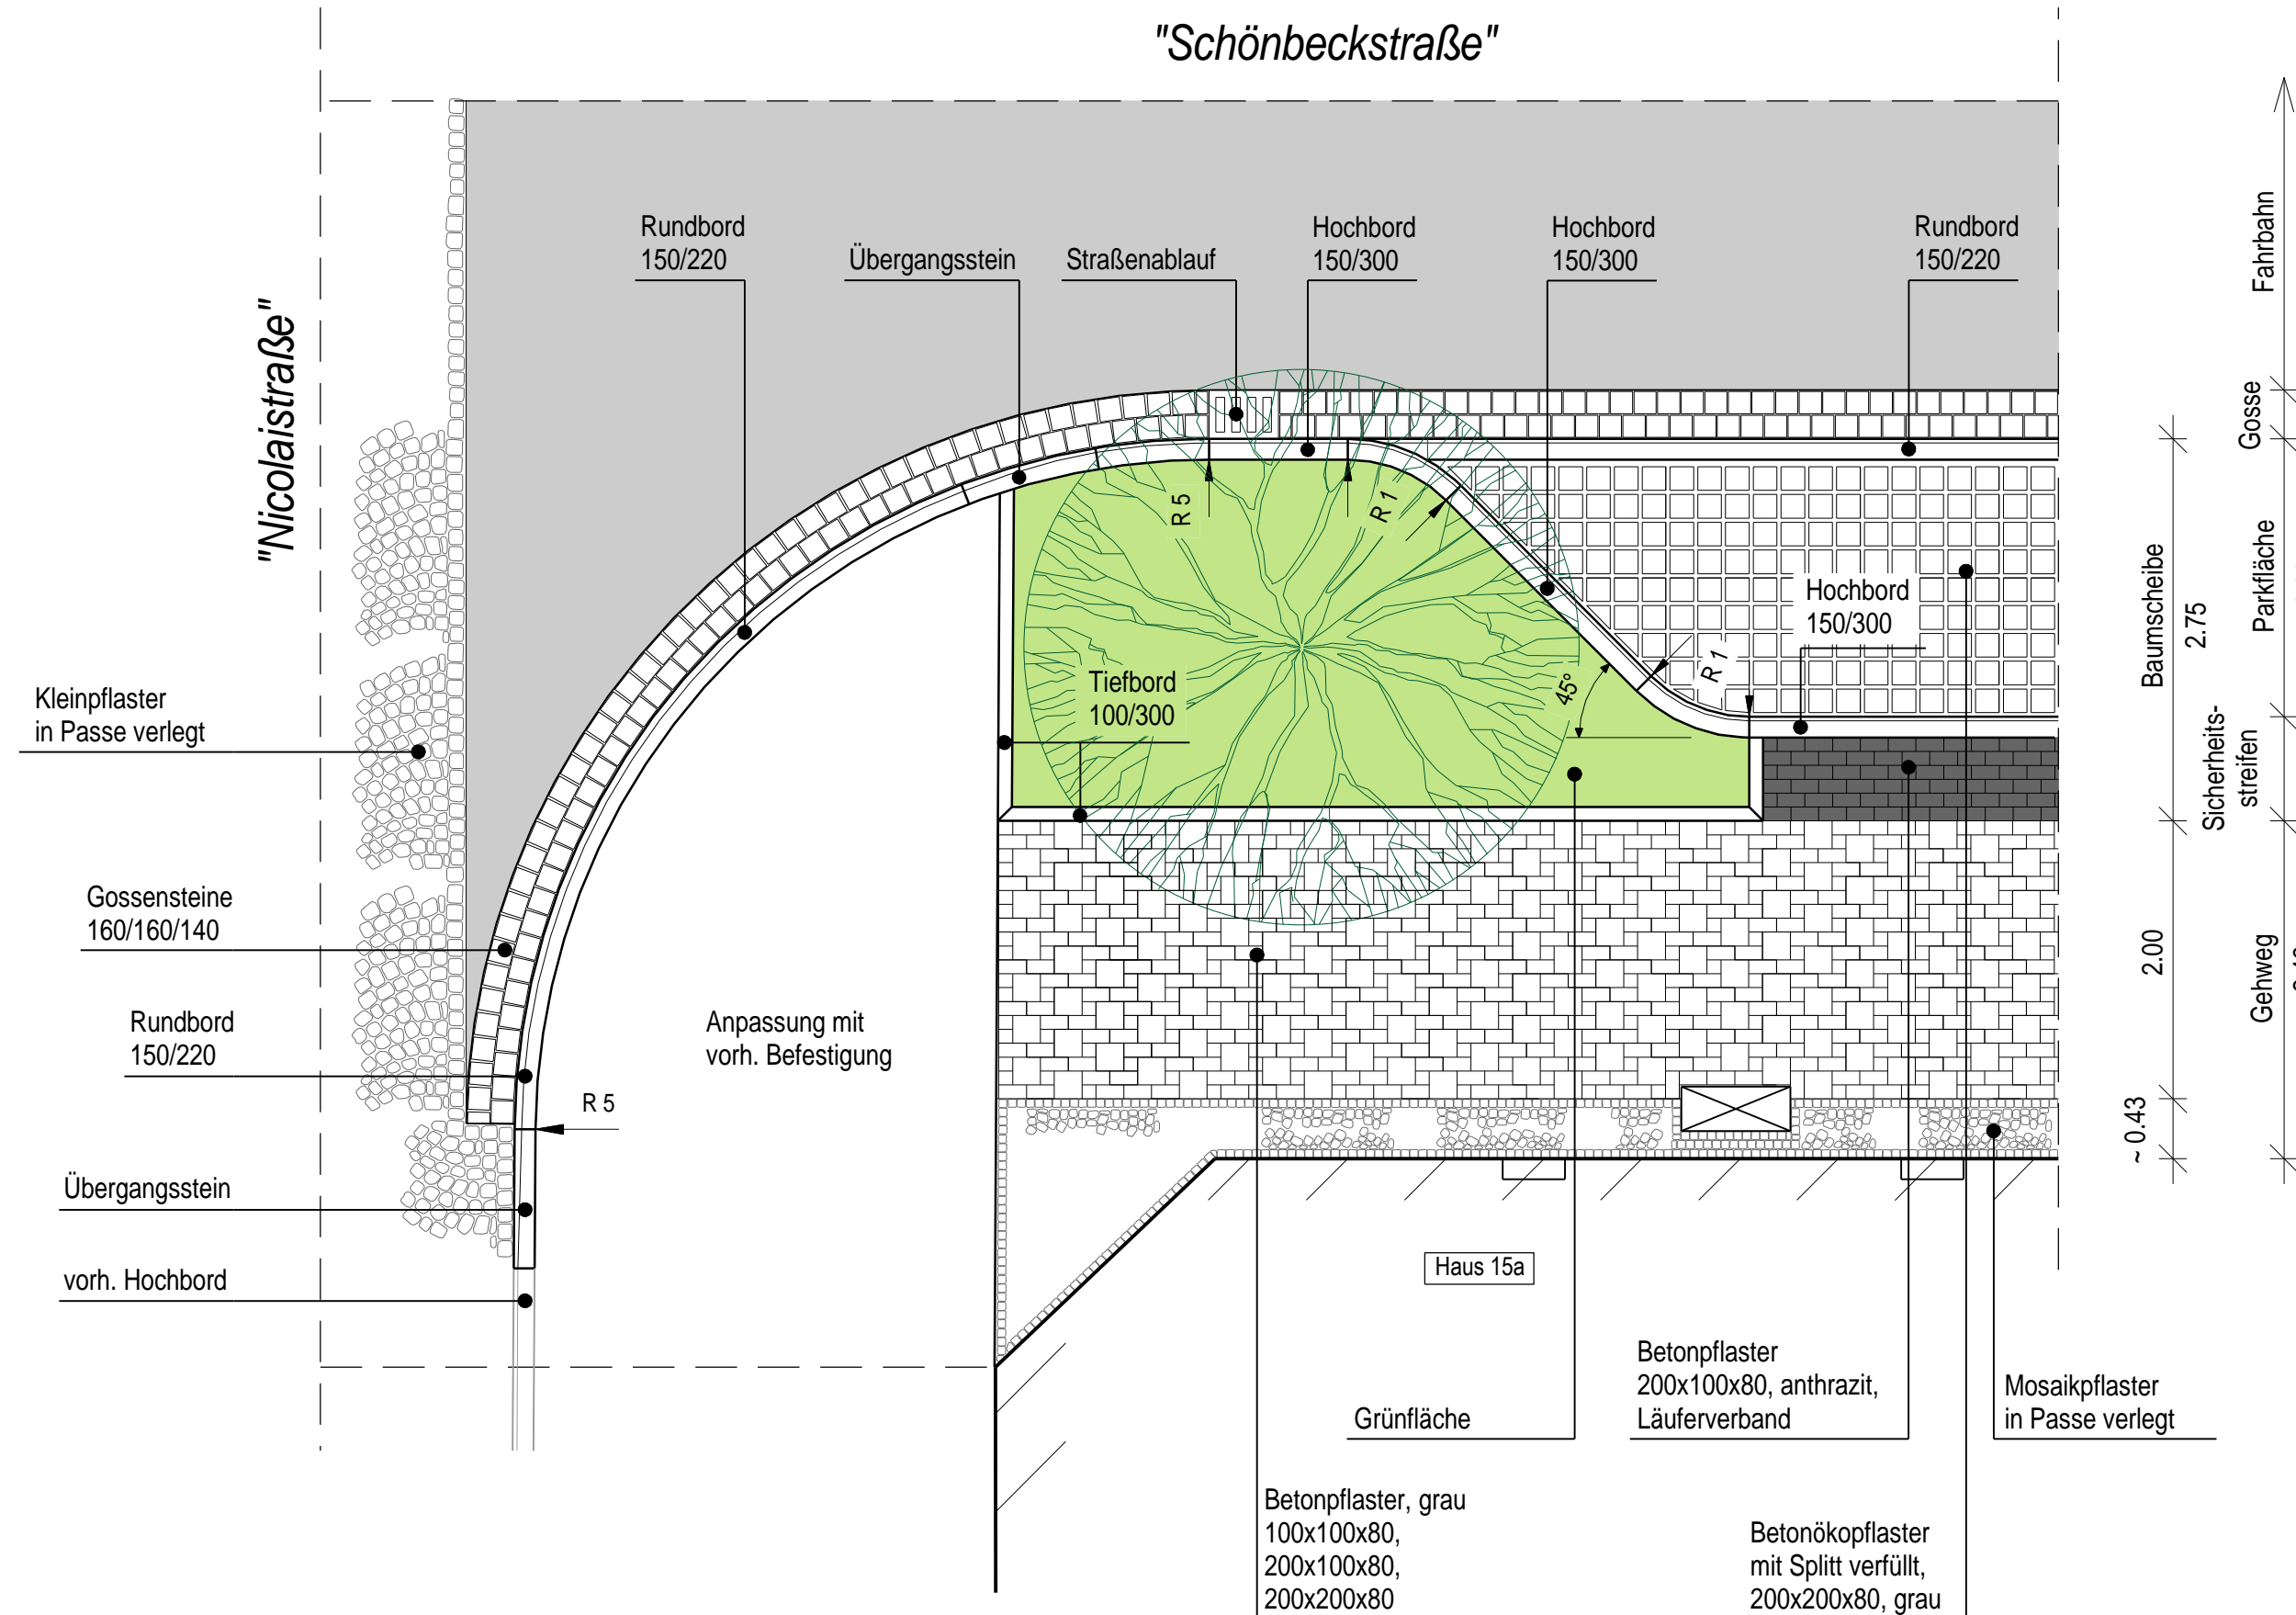



04	.	.	
03	.	.	
02	.	.	
01	.	.	
Nr.	Art der Änderung	Datum	Zeichen

Anlage 5



Auftraggeber: 	Hansestadt Stendal Tiefbauamt Moltkestraße 34-36 39576 Hansestadt Stendal Tel. 03931 / 651 570	Prüfvermerk	
		geprüft	Datum

Entwurfsverfasser: 	Ingenieurbüro Hübner & Münder GmbH Arneburger Straße 24, Haus I 39576 Hansestadt Stendal Tel. 03931 / 251 330 Fax. 03931 / 251 332 kontakt@ing-b-sdl.de	Prüfvermerk	
		gezeichnet	07/2017
		bearbeitet	07/2017
		geprüft	07/2017

Planungsgrundlagen: 	GEO-METRIK- Ingenieurgesellschaft mbH Stendal Industriestraße 10, 39576 Stendal Tel. 03931 6483-0	Bezugssystem	
		Lage	LS 150
		Höhe	DHHN 92 (HS 160)
Auftrag Nr.: 5140068512	Plangrundlage: 68512.dxf	gemessen	22.02.2017 / Wießel

ENTWURFSUNTERLAGEN	
Ausbau Schönbeckstraße	
Bau-km 0-003,79 - 0+203,37	
Unterlage / Blatt-Nr.: 11 / 1	
Verlegemuster	
Maßstab: 1 : 50	
Projekt-Nr.: 170301	