


# Verlegemuster 2

Bau-km 0+171.000 rechts

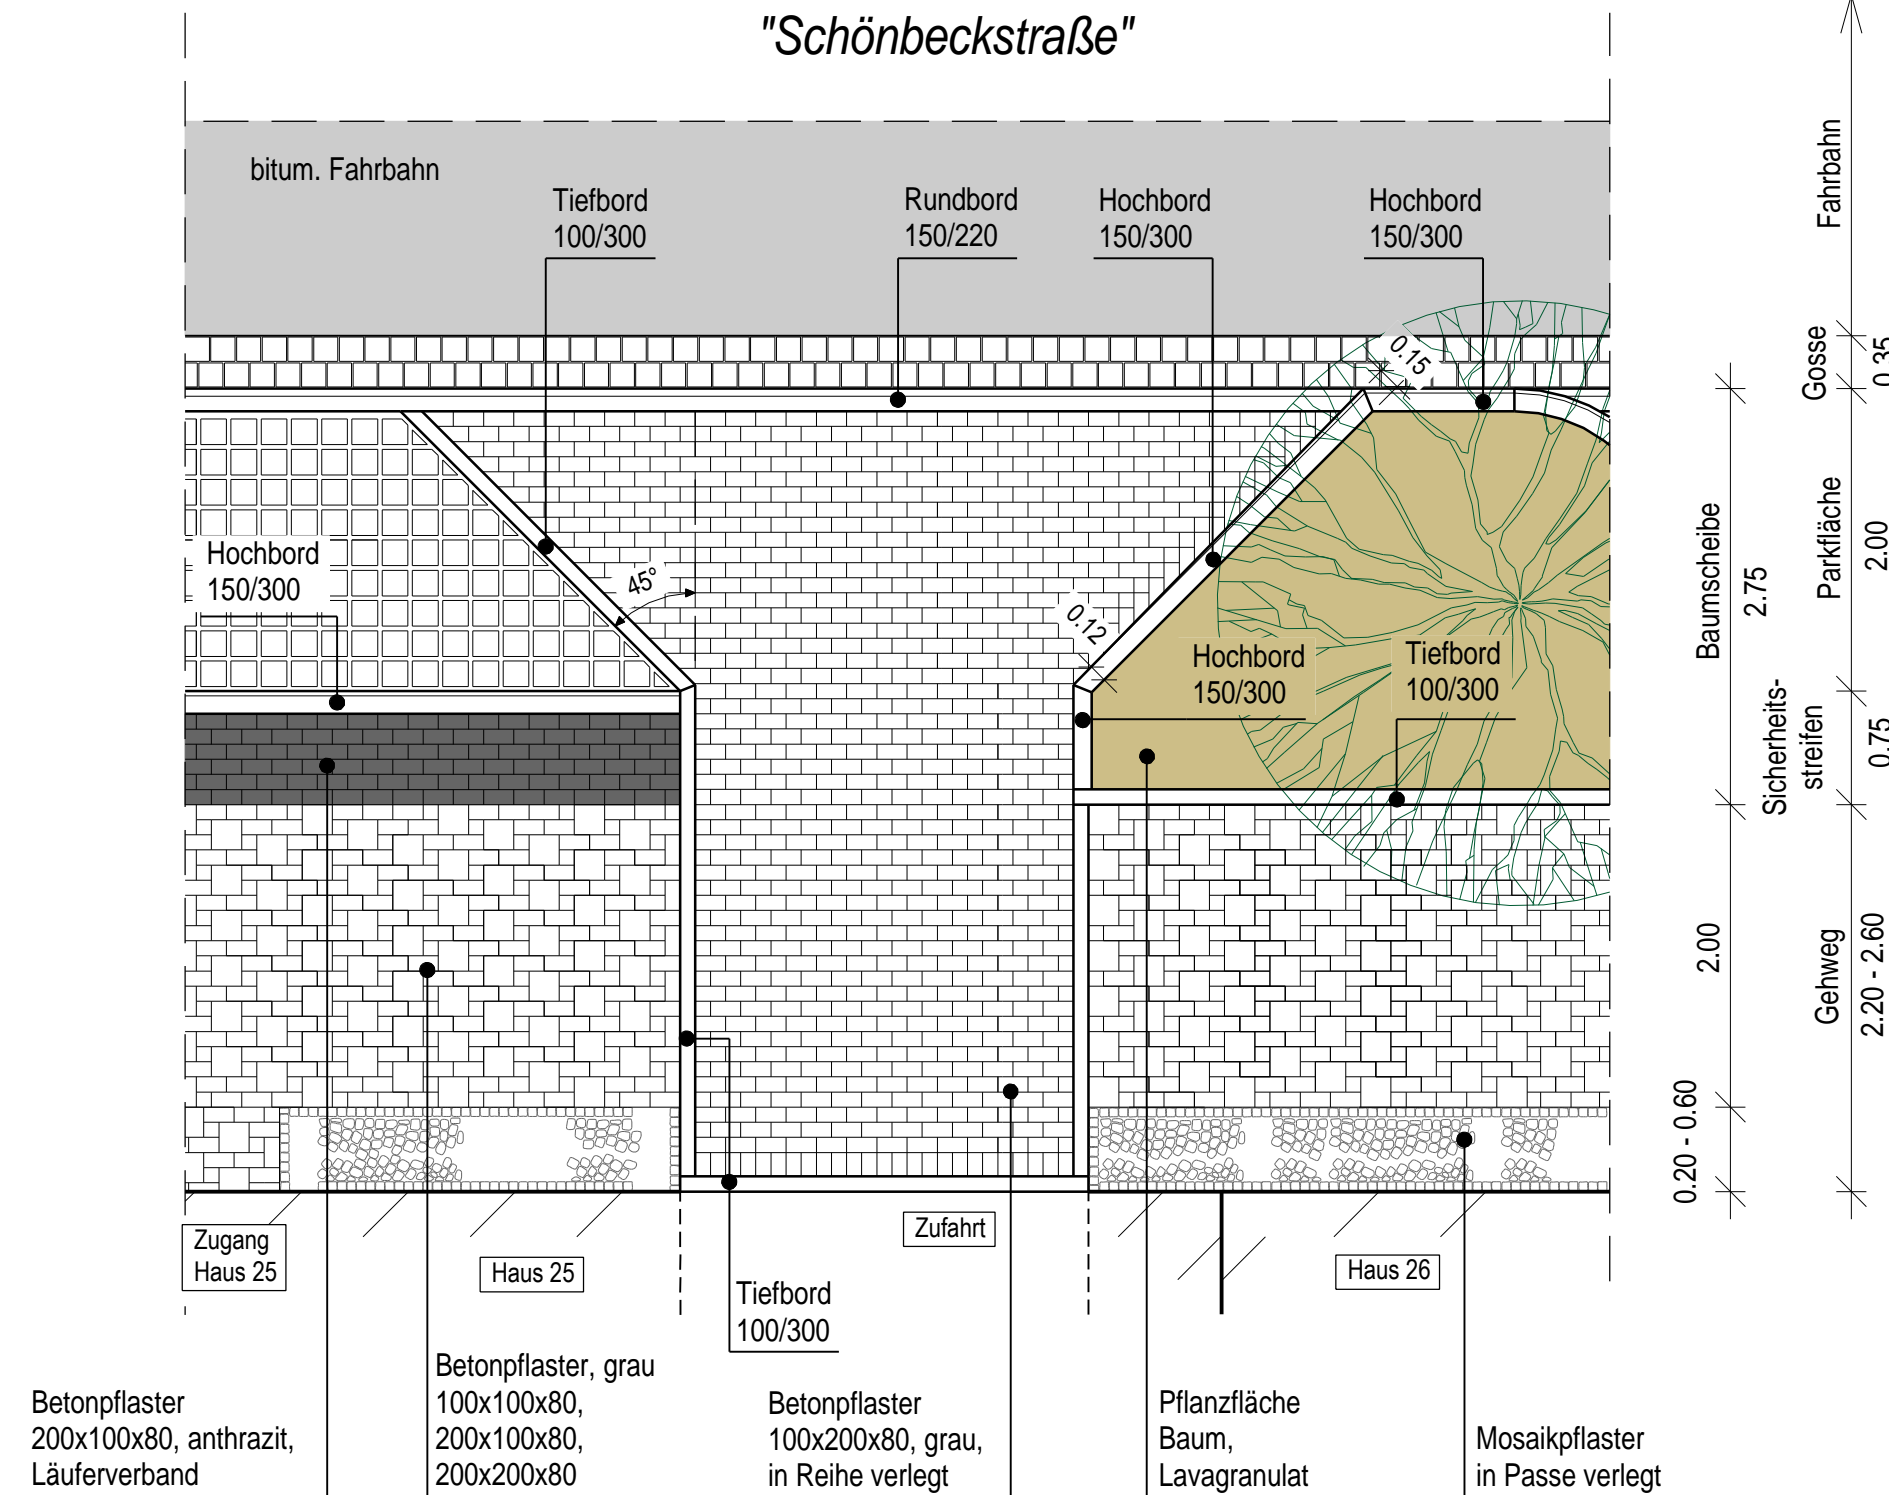

Betongpflaster  
200x100x80, anthrazit,  
Läuferverband

Betongpflaster, grau  
100x100x80,  
200x100x80,  
200x200x80

Betongpflaster  
100x200x80, grau,  
in Reihe verlegt

Pflanzfläche  
Baum,  
Lavagranulat


Mosaikpflaster  
in Passe verlegt

Anlage 6

04	.	.	
03	.	.	
02	.	.	
01	.	.	
Nr.	Art der Änderung	Datum	Zeichen



Auftraggeber: 	<b>Hansestadt Stendal</b> Tiefbauamt Moltkestraße 34-36 39576 Hansestadt Stendal Tel. 03931 / 651 570	Prüfvermerk	
		geprüft	Datum

Entwurfsverfasser: 	<b>Ingenieurbüro Hübner &amp; Münder GmbH</b> Arneburger Straße 24, Haus I 39576 Hansestadt Stendal Tel. 03931 / 251 330 Fax. 03931 / 251 332 kontakt@ing-b-sdl.de	Prüfvermerk	
		gezeichnet	07/2017
		bearbeitet	07/2017
		geprüft	07/2017

Planungsgrundlagen: 	<b>GEO-METRIK-</b> Ingenieurgesellschaft mbH Stendal Industriestraße 10, 39576 Stendal Tel. 03931 6483-0	Bezugssystem	
		Lage	LS 150
		Höhe	DHHN 92 (HS 160)
Auftrag Nr.: 5140068512	Plangrundlage: 68512.dxf	gemessen	22.02.2017 / Wießel

<b>ENTWURFSUNTERLAGEN</b>	
<b>Ausbau Schönbeckstraße</b> Bau-km 0-003,79 - 0+203,37	Unterlage / Blatt-Nr.: 11 / 2 <b>Verlegemuster</b> Maßstab: 1 : 50 Projekt-Nr.: 170301