Anlage 5

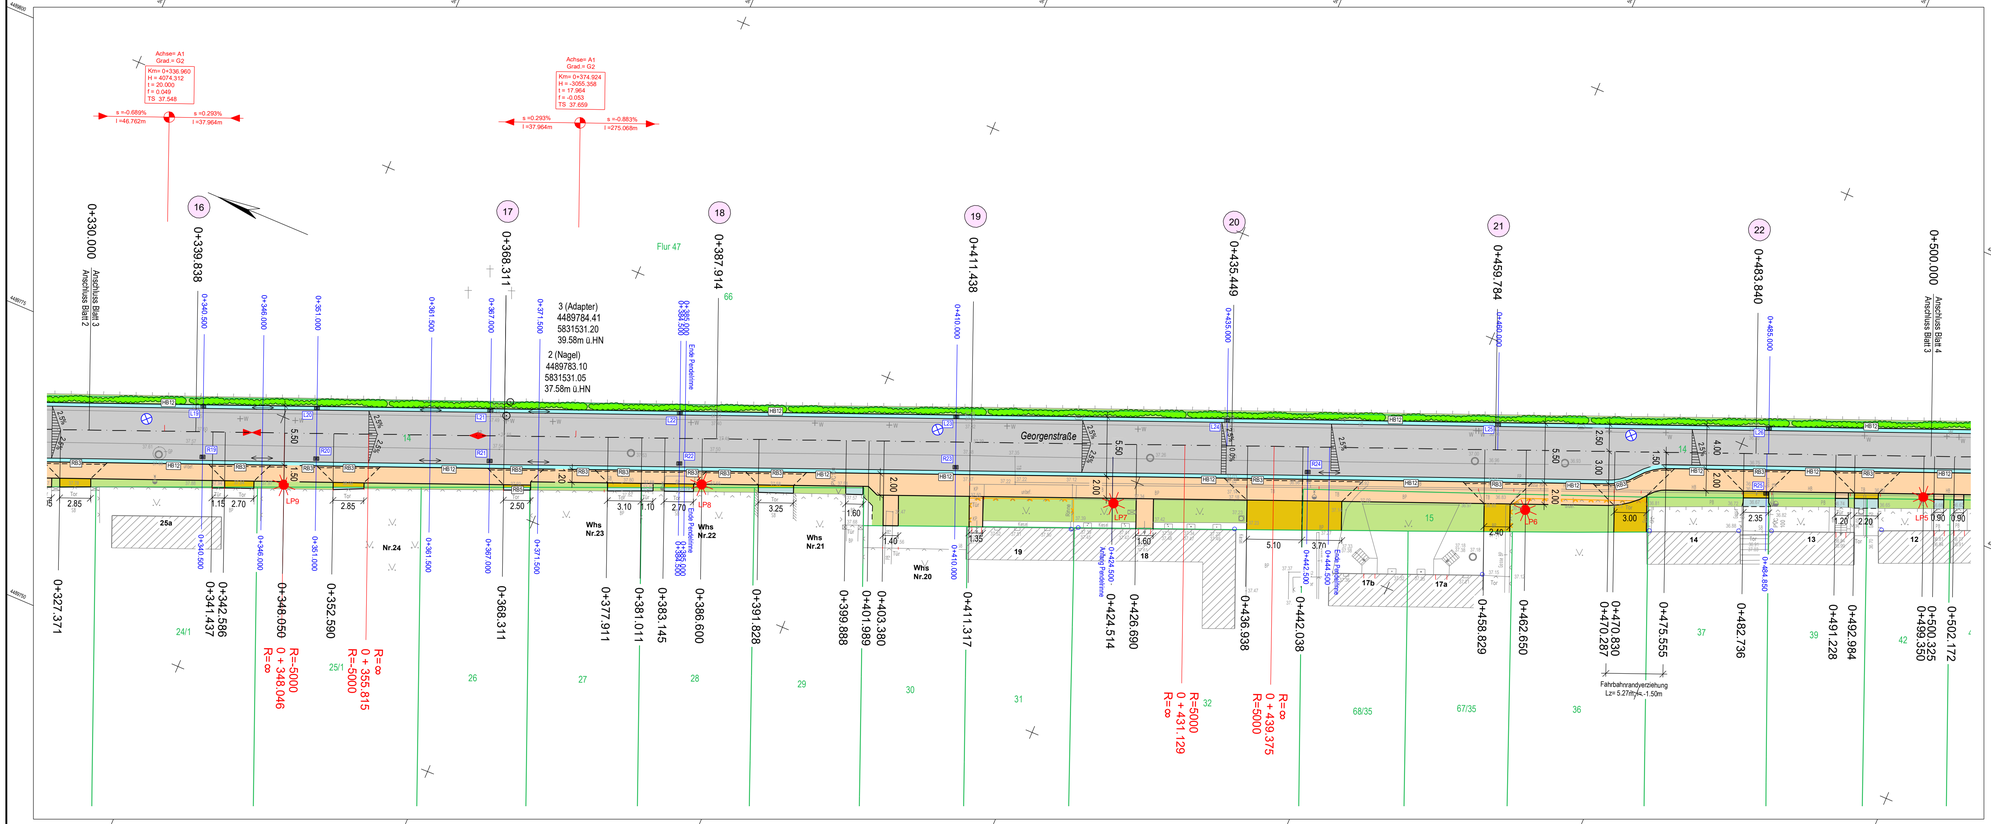

Nr.	Art der Änderung	Datum	Zeichen
04	.	.	
03	Änderung der Einengung von 0+444.628 - 0+576.761 nach 0+475.555 - 0+538.760	29.06.2017	
02	Änderung der Gehwegbreite von 2.00 m auf 1.50 m - 2.00 m	29.06.2017	
01	Änderung der Fahrbahnbreite von 5.00 m auf 5.50 m	29.06.2017	

1 2 3 4

Auftraggeber:

Hansestadt Stendal
Bauamt, SG Tiefbau
Moltkestraße 34-36
39576 Hansestadt Stendal

Tel. 03931 / 651 570

Prüfvermerk	Datum	Zeichen
geprüft		

Entwurfsverfasser:

ing B

Ingenieurbüro Hübner & Münder GbR
Arneburger Straße 24, Haus I
39576 Hansestadt Stendal

Tel. 03931 / 251 330
Fax. 03931 / 251 332
kontakt@ing-b-sdl.de

Prüfvermerk	Datum	Zeichen
gezeichnet	06/2017	
bearbeitet	06/2017	
geprüft	06/2017	

Planungsgrundlagen:
Vermessungsbüro Pietsch
Bahnhofstraße 47, 39576 Stendal
Tel.: 03931 / 65980

Planungsgrundlage: "Stendal_Georgenstr.dwg" Antrag Nr.: 20091267

Bezugssystem	
Lage	LS 150
Höhe	HN
gemessen	15.12.2009 / Kaminski

ENTWURFSUNTERLAGEN

Ausbau Georgenstraße

Bau-km 0+000,000 bis 0+649,996

Unterlage / Blatt-Nr.: 5 / 3

Lageplan

.

Maßstab: 1 : 250

Projekt-Nr.: **160903**

03.08.2017 © Alle Inhalte sind urheberrechtlich geschützt.

370 mm x 950 mm

Zeichenerklärung

trig. Festpunkt		Schacht, Kanaldeckel		Kabel-/Schaltkasten		Mauer		gepl. Gebüsch	Gartenland
Polygonpunkt		Straßenablauf		Holzmast		Stützmauer		vorh. Baum	Grünland
Höhenfestpunkt	G	Schieber Gas		Stahlbetonmast		Leitplanke, Geländer		gepl. Baum	Flurstücksgrenze
Gefahrenzeichen	W	Schieber Wasser		Stahlrohrmast		Steigpfeil Treppe		Baum entfällt	
Vorschriftszeichen		Unterflurhydrant		Stahlgittermast		ELT - Leitung		vorh. Baum	
Richtzeichen		Oberflurhydrant		Laubbaum		Hecke		Laubbaum, markant	
Verkehrsampel		Rohreinlauf/-auslauf		Nadelbaum		Friedhof		Jungbaum	

Legende:

bit. Fahrbahn	Zufahrt	0+175.000	Stationen Achse
Gosse	Privatfläche	0+135.256	Stationen allgemein
Sicherheitsstreifen	Grünfläche	0+025.000	Stationen Entwässerung
Gehweg / Zugang	Anpassung		Fahrbahn Querneigung
		1	Querprofil-Nr.

HB12 RB3	Bord mit Ansichthöhe HB= Hochbord, RB= Rundbord
	Beleuchtung
L1 R1	Ablauf-Nr. L= links, R= rechts
	Radius Bordausrundung

Gehölz	
Hochpunkt Pendelrinne	
gepl. RW-Schacht	

	Neigungsbrechpunkt mit Angabe von Gefälle und Steigung in % Lage der Gefälle-/ Steigungsstrecke und Halbmesser
	Hochpunkt
	Tiefpunkt