



Eingang

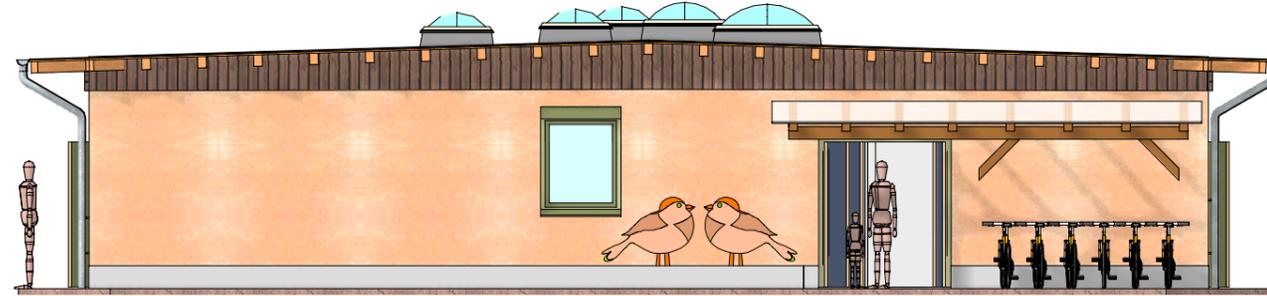

SÜDEN

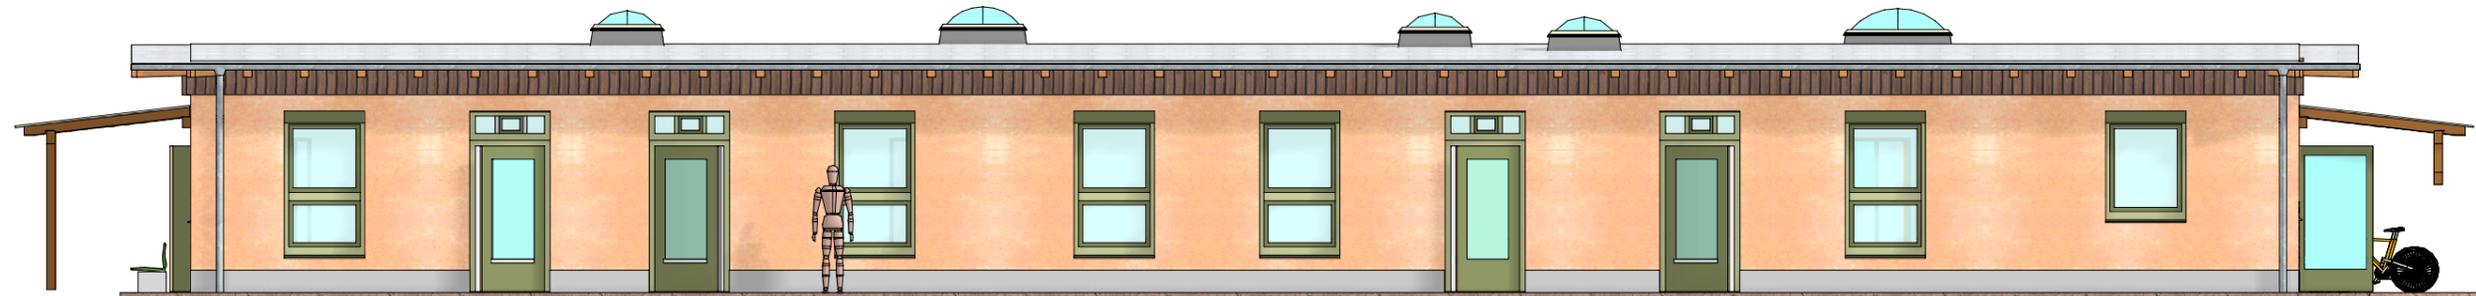

Norden



Ausgang Spielplatz



Planverfasser: ARCHITEKTUR- u. INGENIEURBÜRO Dr. Ing.-Joachim Richter Dorfsstraße 29 in 39517 Angern OT Bertingen Tel.: 039366 979670 Fax 039366 979672 Mail richter-tangerhuette@t-online.de		Bauvorhaben: Neubau KITA 40 Plätze	
Bauherr: Hansestadt Stendal vertreten durch das Bauamt Moltkestraße 34-36 39576 Stendal		Standort: Chausseestr. 28 39576 Stendal OT Uenglingen	
Unterschriften: Bauherr: _____ Planverfasser: _____		Darstellung: Ansichten Plangröße: A3, Phase E Maßstab: 1:100 Zeichn. Nr.: 3 gezeichnet: Dr. Richter Datum Erstausgabe: 14.03.2017	
		Kita Leiterin	