


# Detail Zugang

von Bau-km 0+000.000 bis Bau-km 0+087.509

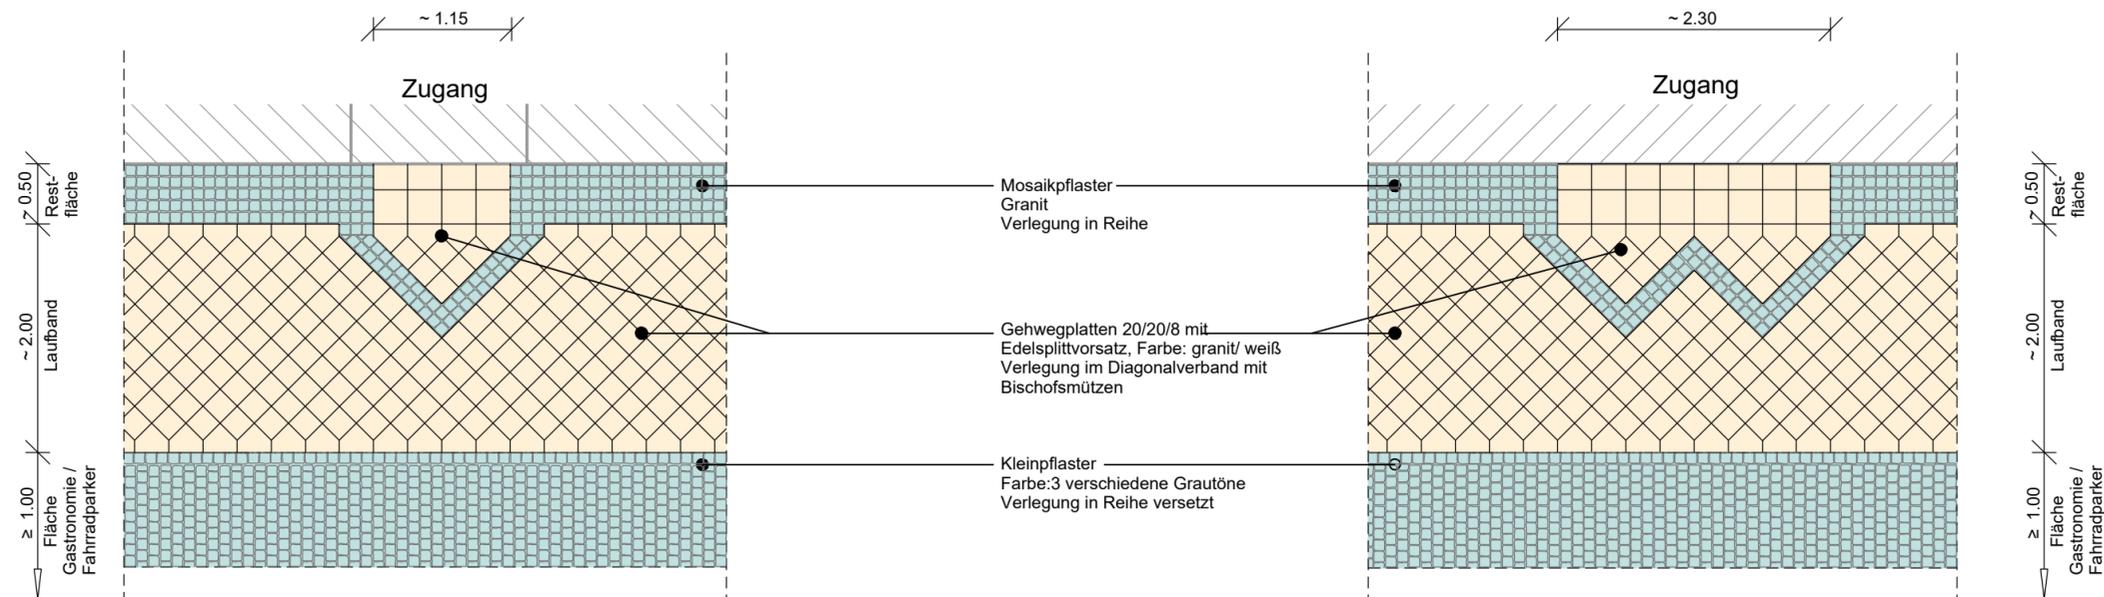

| Nr. | Art der Änderung | Datum | Name |
|-----|------------------|-------|------|
|     |                  |       |      |
|     |                  |       |      |


**HANSESTADT STENDAL**
  
 Land Sachsen-Anhalt

|                                      |  |
|--------------------------------------|--|
| <b>Unterlage</b> 8                   | Bauvorhaben: <b>Grundhafter Ausbau der Rathenower Straße in Stendal</b>  |
| <b>Bl.-Nr.</b> 1                     |  |
| <b>Detail Zugang</b>                 | Planungsstufe: <b>Entwurfsplanung</b>  |
| <b>Maßstab</b> 1 : 50                |  <b>Brauer &amp; Richter</b><br>Ingenieurbüro für Verkehrsanlagen und Tiefbau<br>Industriestraße 10 e-mail: info@brauer-richter.de Tel.: (03931)64970<br>39576 Stendal Fax: (03931)649719 |
| gezeichnet: 10 / 2017 <i>Richter</i> |  |
| bearbeitet: 10 / 2017 <i>Richter</i> |  |
| Datum Zeichen                        |  |