
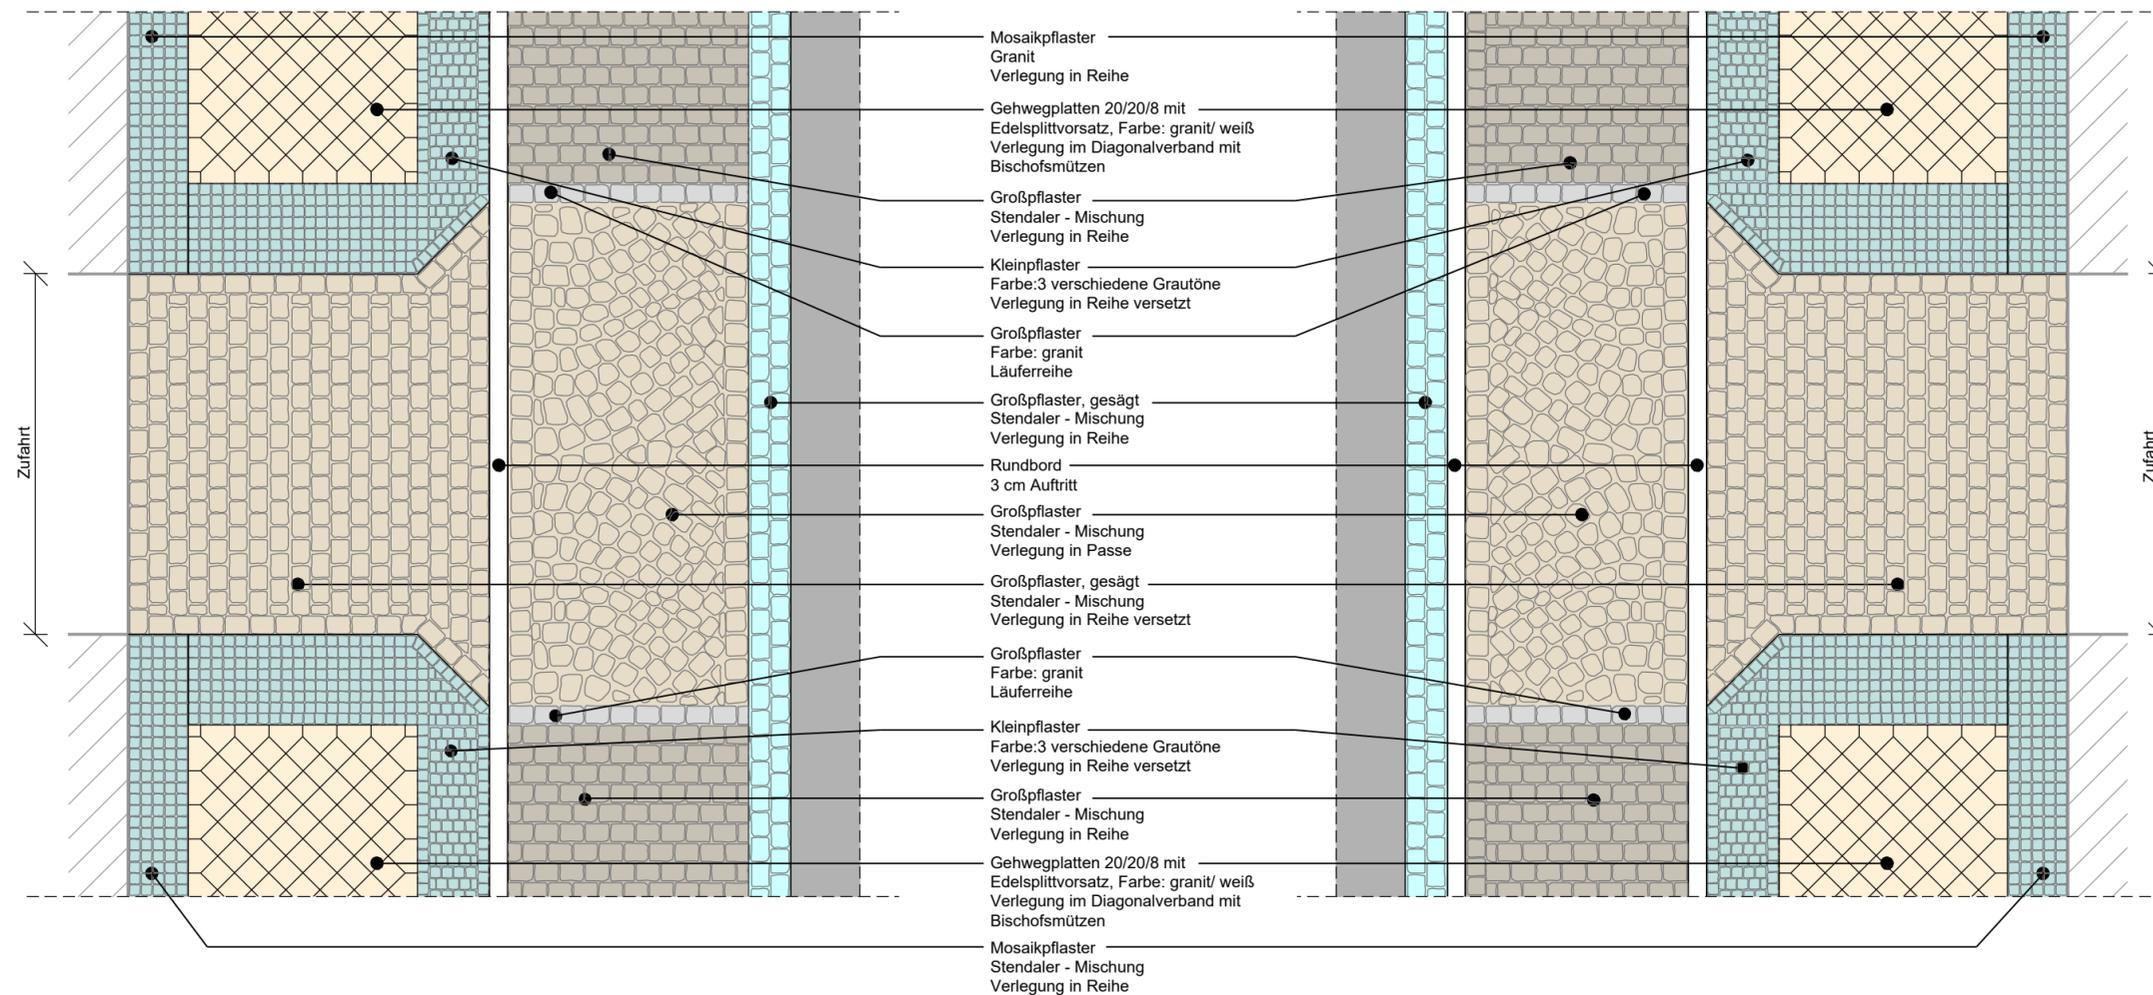
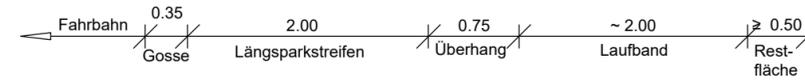


Nr.	Art der Änderung	Datum	Name
-----	------------------	-------	------

linke Seite

rechte Seite

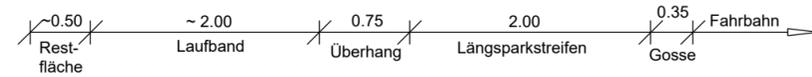

- Mosaikpflaster  
Granit  
Verlegung in Reihe
- Gehwegplatten 20/20/8 mit  
Edelsplittvorsatz, Farbe: granit/ weiß  
Verlegung im Diagonalverband mit  
Bischofsmützen
- Großpflaster  
Stendaler - Mischung  
Verlegung in Reihe
- Kleinpflaster  
Farbe: 3 verschiedene Grautöne  
Verlegung in Reihe versetzt
- Großpflaster  
Farbe: granit  
Läuferreihe
- Großpflaster, gesägt  
Stendaler - Mischung  
Verlegung in Reihe
- Rundbord  
3 cm Auftritt
- Großpflaster  
Stendaler - Mischung  
Verlegung in Passe
- Großpflaster, gesägt  
Stendaler - Mischung  
Verlegung in Reihe versetzt
- Großpflaster  
Farbe: granit  
Läuferreihe
- Kleinpflaster  
Farbe: 3 verschiedene Grautöne  
Verlegung in Reihe versetzt
- Großpflaster  
Stendaler - Mischung  
Verlegung in Reihe
- Gehwegplatten 20/20/8 mit  
Edelsplittvorsatz, Farbe: granit/ weiß  
Verlegung im Diagonalverband mit  
Bischofsmützen
- Mosaikpflaster  
Stendaler - Mischung  
Verlegung in Reihe

**HANSESTADT STENDAL**  
Land Sachsen-Anhalt

<b>Unterlage</b> 8	Bauvorhaben: Grundhafter Ausbau der Rathenower Straße in Stendal
<b>Bl.-Nr.</b> 2	
<b>Detail Zufahrt</b>	Planungsstufe: Entwurfsplanung
<b>Maßstab</b> 1 : 50	<p><b>Brauer &amp; Richter</b> Ingenieurbüro für Verkehrsanlagen und Tiefbau Industriestraße 10 e-mail: info@brauer-richter.de Tel.: (03931)64970 39576 Stendal Fax: (03931)649719</p>
gezeichnet: 10 / 2017 <i>Richter</i>	
bearbeitet: 10 / 2017 <i>Richter</i>	