


Norden

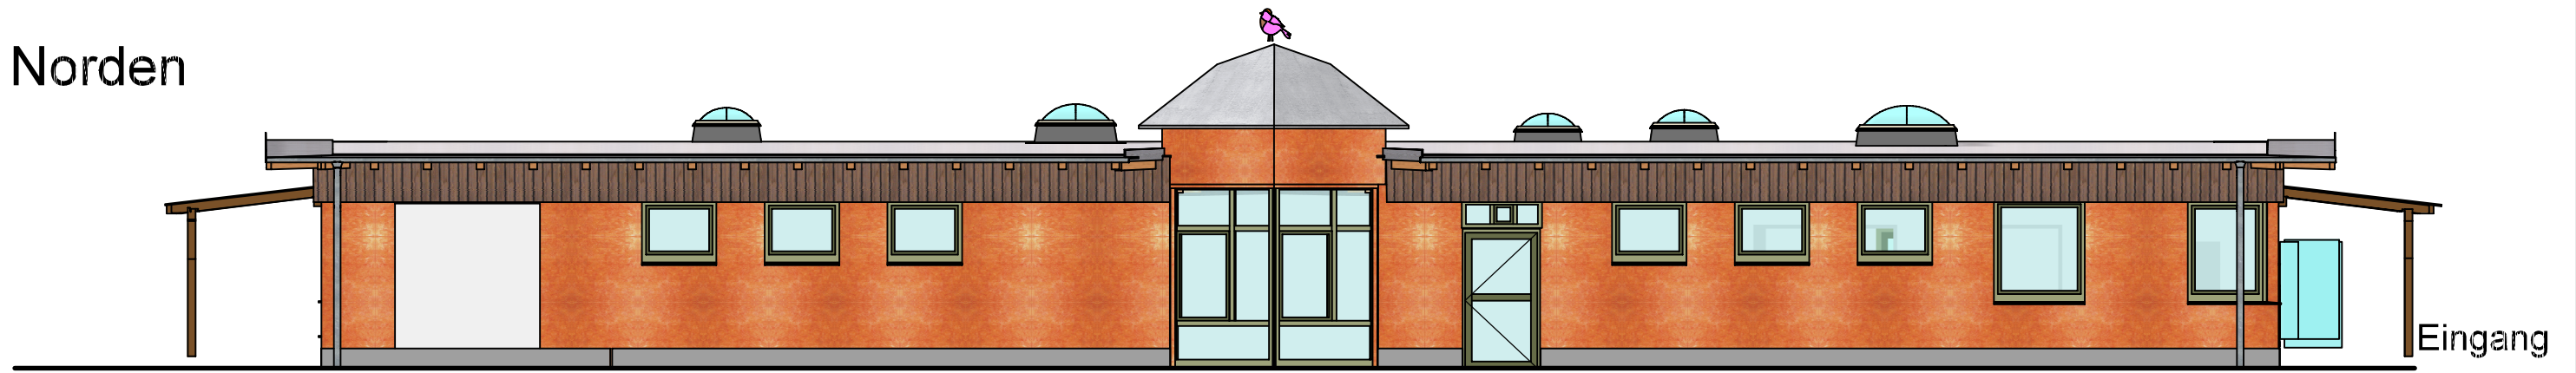

Malwand  
Eltern


Süden




Eingang

Malwand

Osten

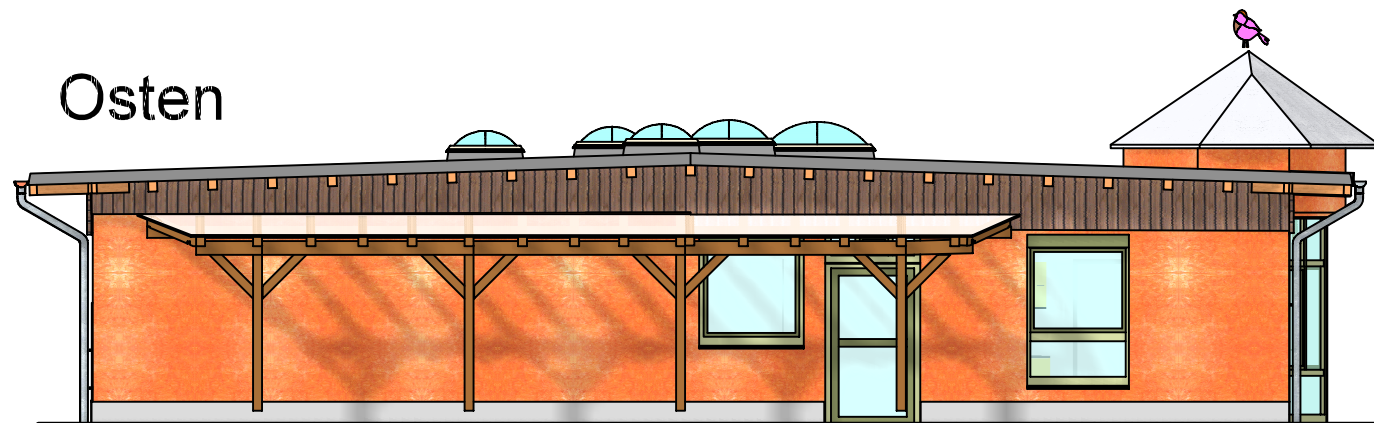

Westen

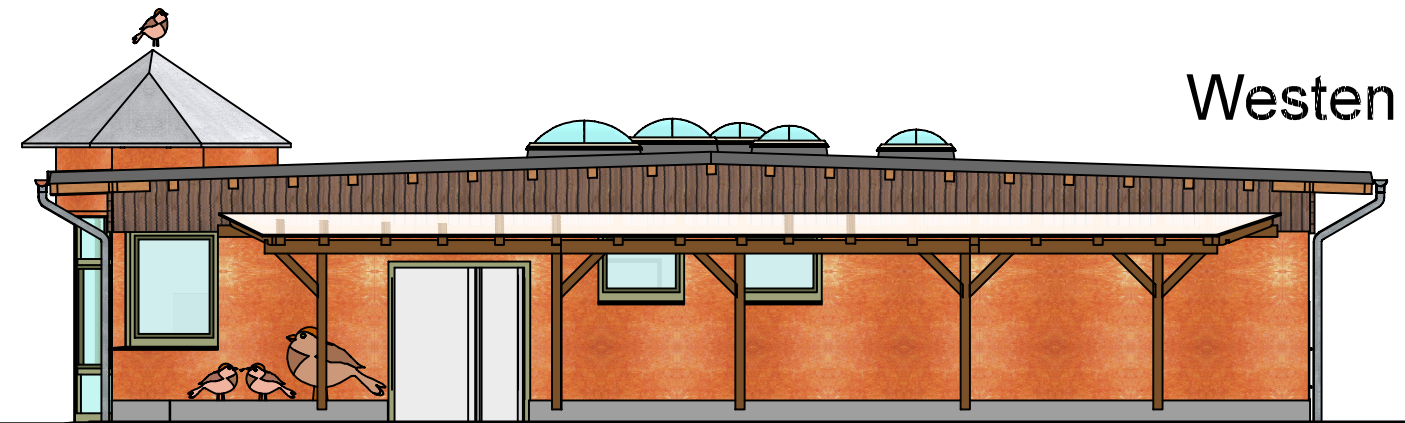

Eingang



Fotomontage

Planverfasser: <b>ARCHITEKTUR- u. INGENIEURBÜRO</b> Dr. Ing.-Joachim Richter Dorfsstraße 29 in 39517 Angern OT Bertingen Tel.: 039366 979670 Fax 039366 979672 Mail richter-tangerhuette@t-online.de		<b>Bauvorhaben:</b> Neubau KITA 40 Plätze	
		Standort: Lindenallee 39576 Stendal OT Uenglingen	
Bauherr: Hansestadt Stendal vertreten durch das Bauamt Moltkestraße 34-36 39576 Stendal		Darstellung: Ansichten mit Fotomontage Genehmigungsplanung	
Unterschriften:  Bauherr:		Dr. Richter Architekt	Plangröße: A3, Phase G Massstab: 1:100 Zeichn. Nr.: 3 gezeichnet: Dr. Richter Datum Erstausgabe: 25.09.2017 Kita Leiterin