


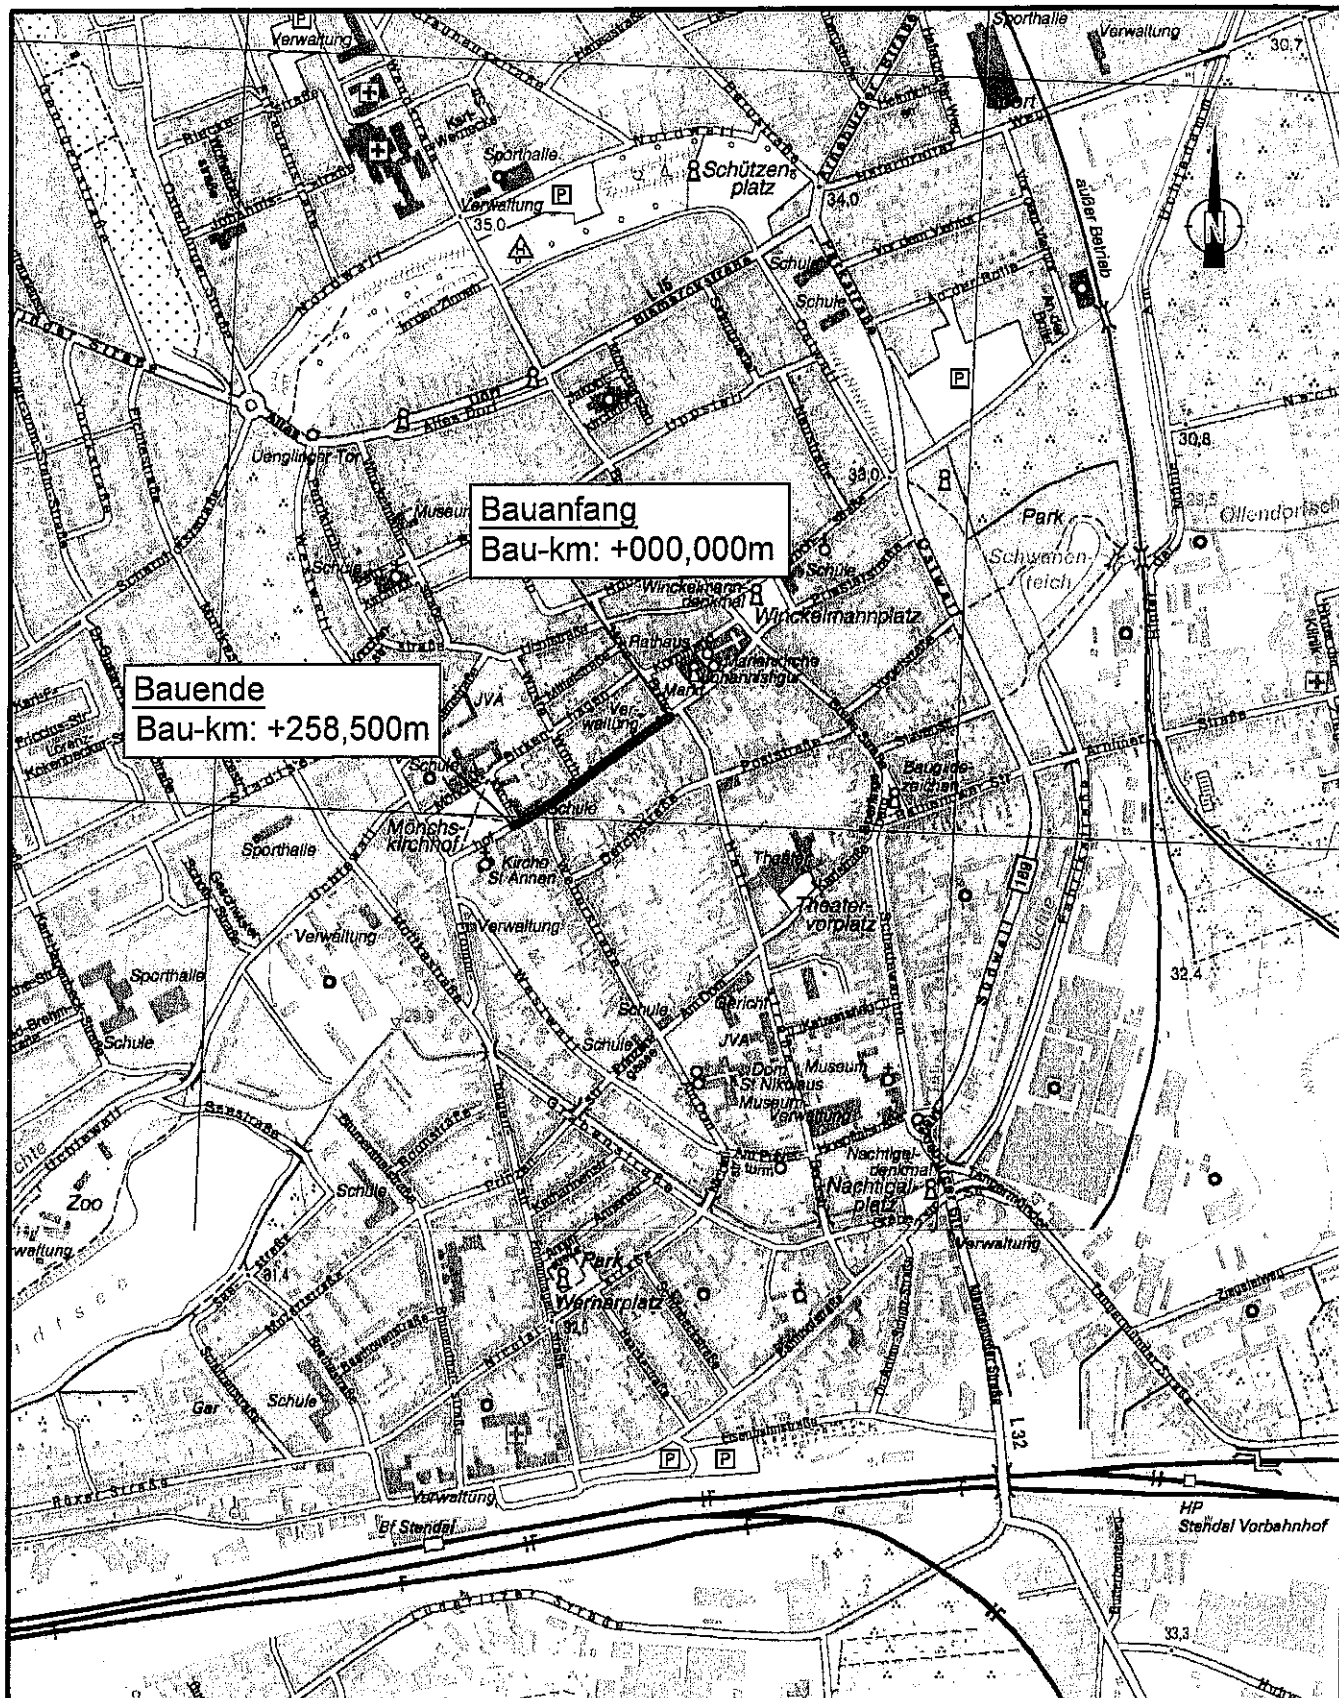

Legende:

Baustrecke



Darstellung auf der Grundlage von
Geobasisdaten der VuKV Sachsen-Anhalt.
Mit Erlaubnis des Landesamtes für
Vermessung und Geoinformation
Sachsen-Anhalt vom 31.01.2007
Erlaubnisnummer: LVerGeo/P/135/2001

Hansestadt Stendal



Straßenbau Brüderstraße

Übersichtslageplan 1 : 10 000



Ingenieurbüro Peter Pickler * Langer Weg 56 * 39576 Stendal
Tel.: 03931-795020 * Fax: 03931-795021 * Funk 0170 - 47 33 880
e-mail: IB@Pickler.de