


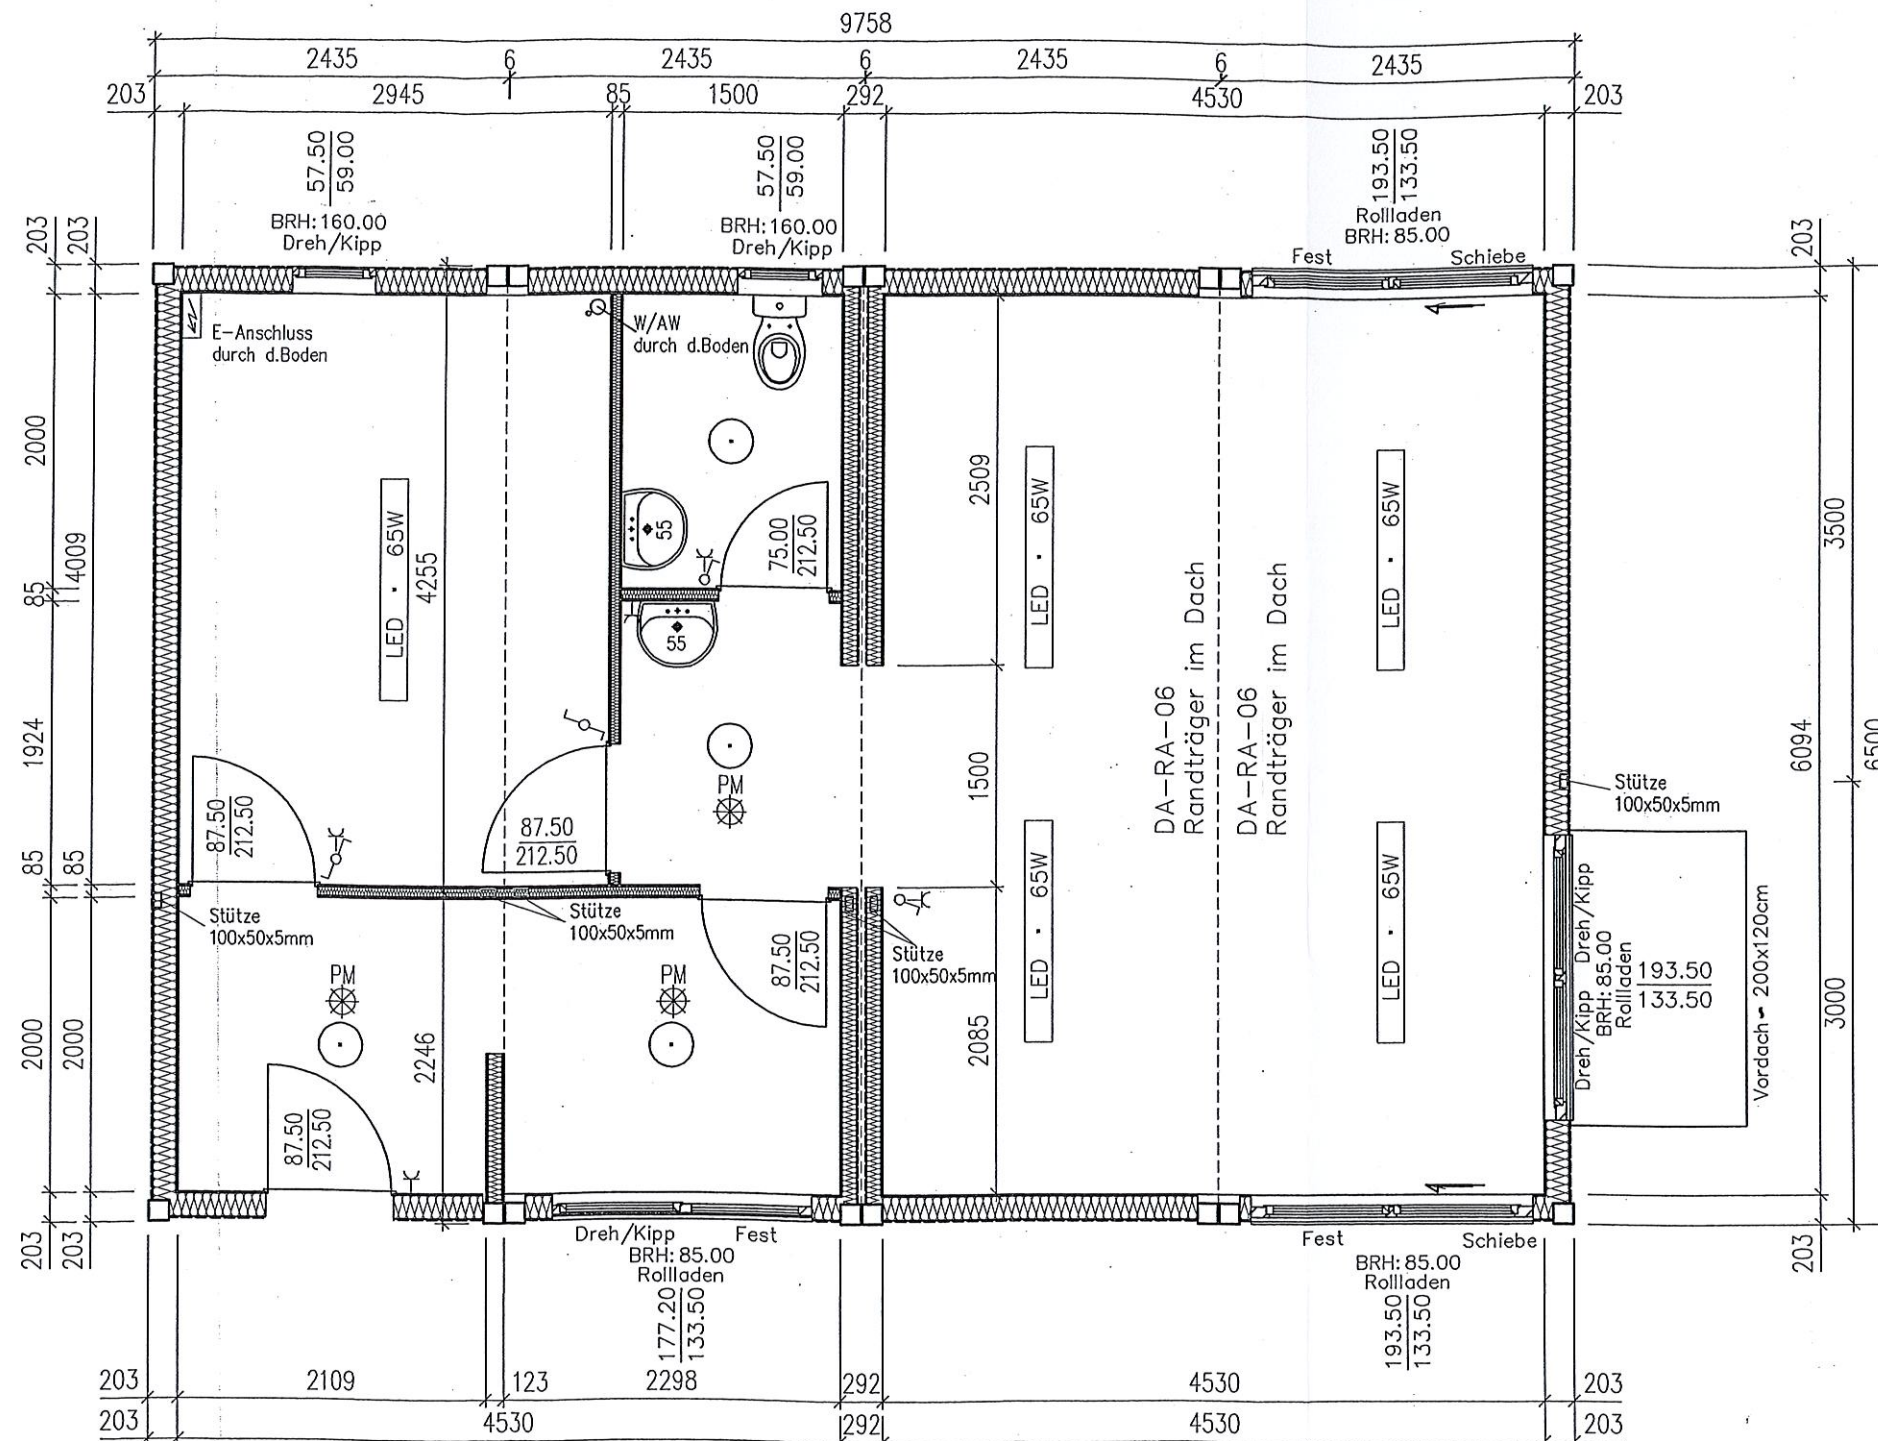

- lichte Höhe: 250 cm
- Oberkante Dachrahmen: 291 cm
- Oberkante Dachfalz: 294 cm
- Lackierungen:
Trapezblech RAL nach Wahl
Containerrahmen RAL nach Wahl
- Bodenbelag: nach Wahl
- Innenverkleidung: 13 mm Spanplatte
beidseitig melaminharzbeschichtet, weiß
- EnEV 2016(Gebäudehülle)

Typenbezeichnung von Räumbzellen	
Typ:	VO
Verankerung:	KHH
Kopplung:	
Aufstellart:	
Bodenvarianten:	
Windzone:	

Anlage 12

Verfügbare- und Eigentumsrecht vorbehalten. Diese Unterlagen sind ohne Haftung zu verwenden. Sie dürfen ohne unsere schriftliche Zustimmung weder druckvervielfältigt, noch in irgendeiner Weise weitergegeben werden.		Zul. Abw.:	Oberfläche:	Maßstab: 1:50	Gewicht:
Bemerkungen: Alle Maße sind eigenverantwortlich zu prüfen!				Zeichnung: Angebotszeichnung	
		Datum	Name	Benennung: Containeranlage Tierpark Stadt Stendal Vorgang: 20170	
		Bepr.	VD	Zeichnungsnummer: 2017.356	
		Norm		Blatt 1	
				Ers. f.:	
Zust.	Änderung	Datum	Name		