

F

E

D

C

B

A

F




E

D

C

B

A

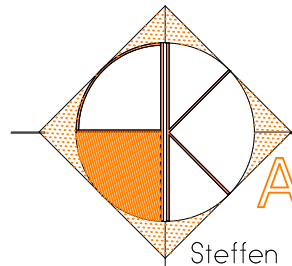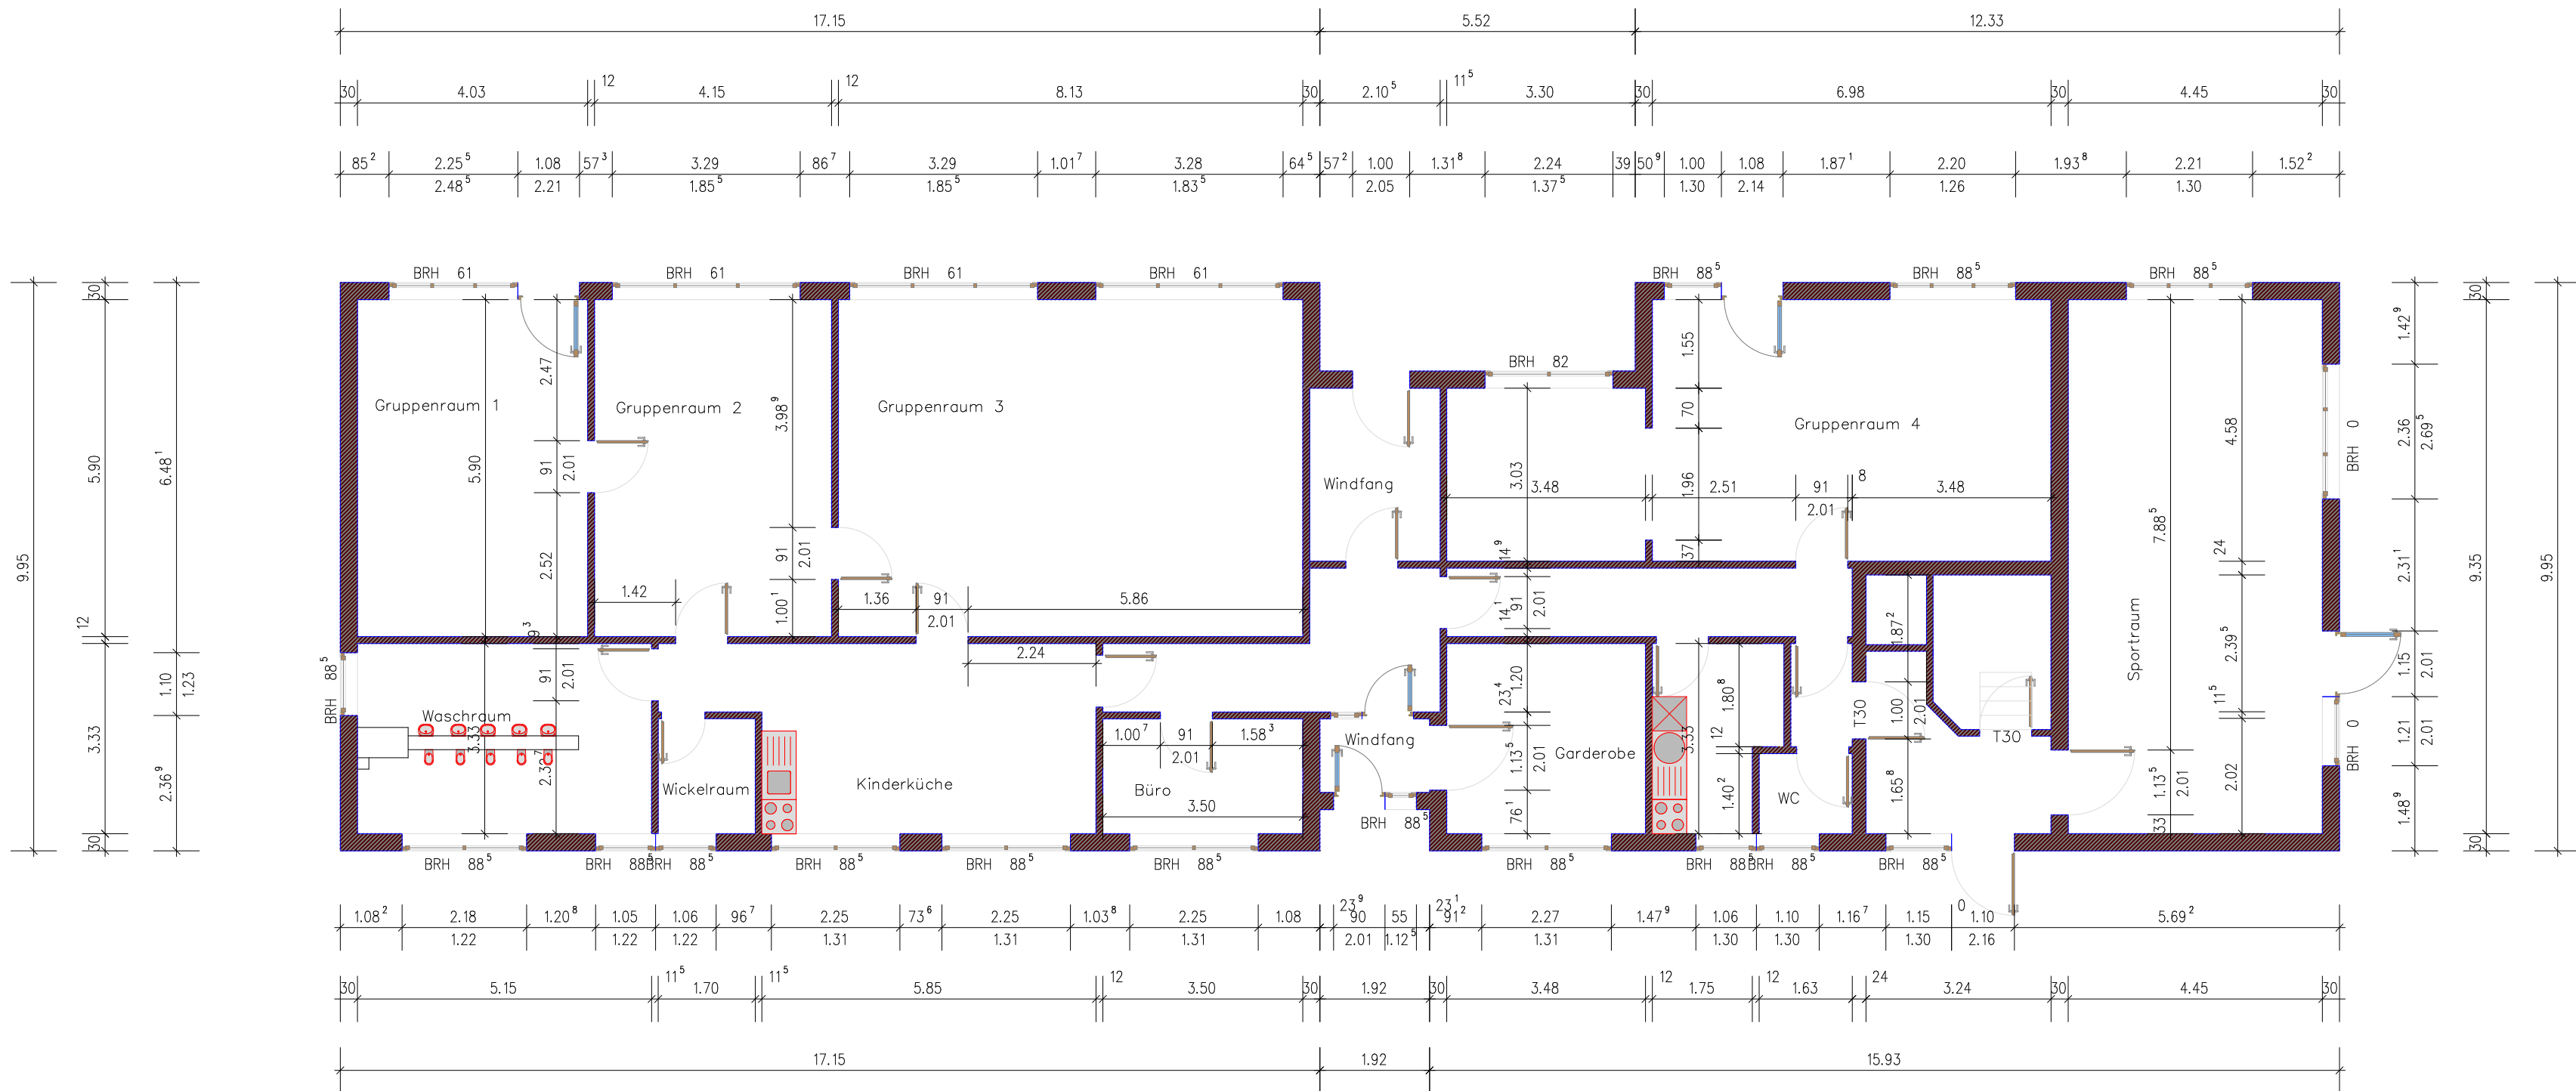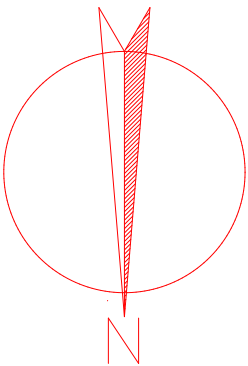

Planquadrat Klug
Architekturwerkstatt

Steffen Klug Diplom Ingenieur Architekt FH Zul. Nr. 1288-97-1-a Architektenkammer Sachsen Anhalt		Matthias Klug Diplom Ingenieur Architekt FH Zul. Nr. BA 1845-97-3-A Architektenkammer Brandenburg		mobil 0170 / 2956831 mobil 0170 / 2430443 Tel. 03931/4938280 mail info@planquadrat-klug.de www.planquadrat-klug.de	
Bauherr : Rat. d. Gemeinde Dahlen Dorfstraße 39576 Stendal OT Dahlen		Unterschrift Bauherr:			
Objekt : Kindertagesstätte Dahlen 37576 Stendal OT Dahlen		Unterschrift Planer:			
Bezeichnung : Grundriss Bestand		Masstab: 1: 100	Blatt Nr.:	Datum :	Unterschrift :