


Geltungsbereich der Satzung

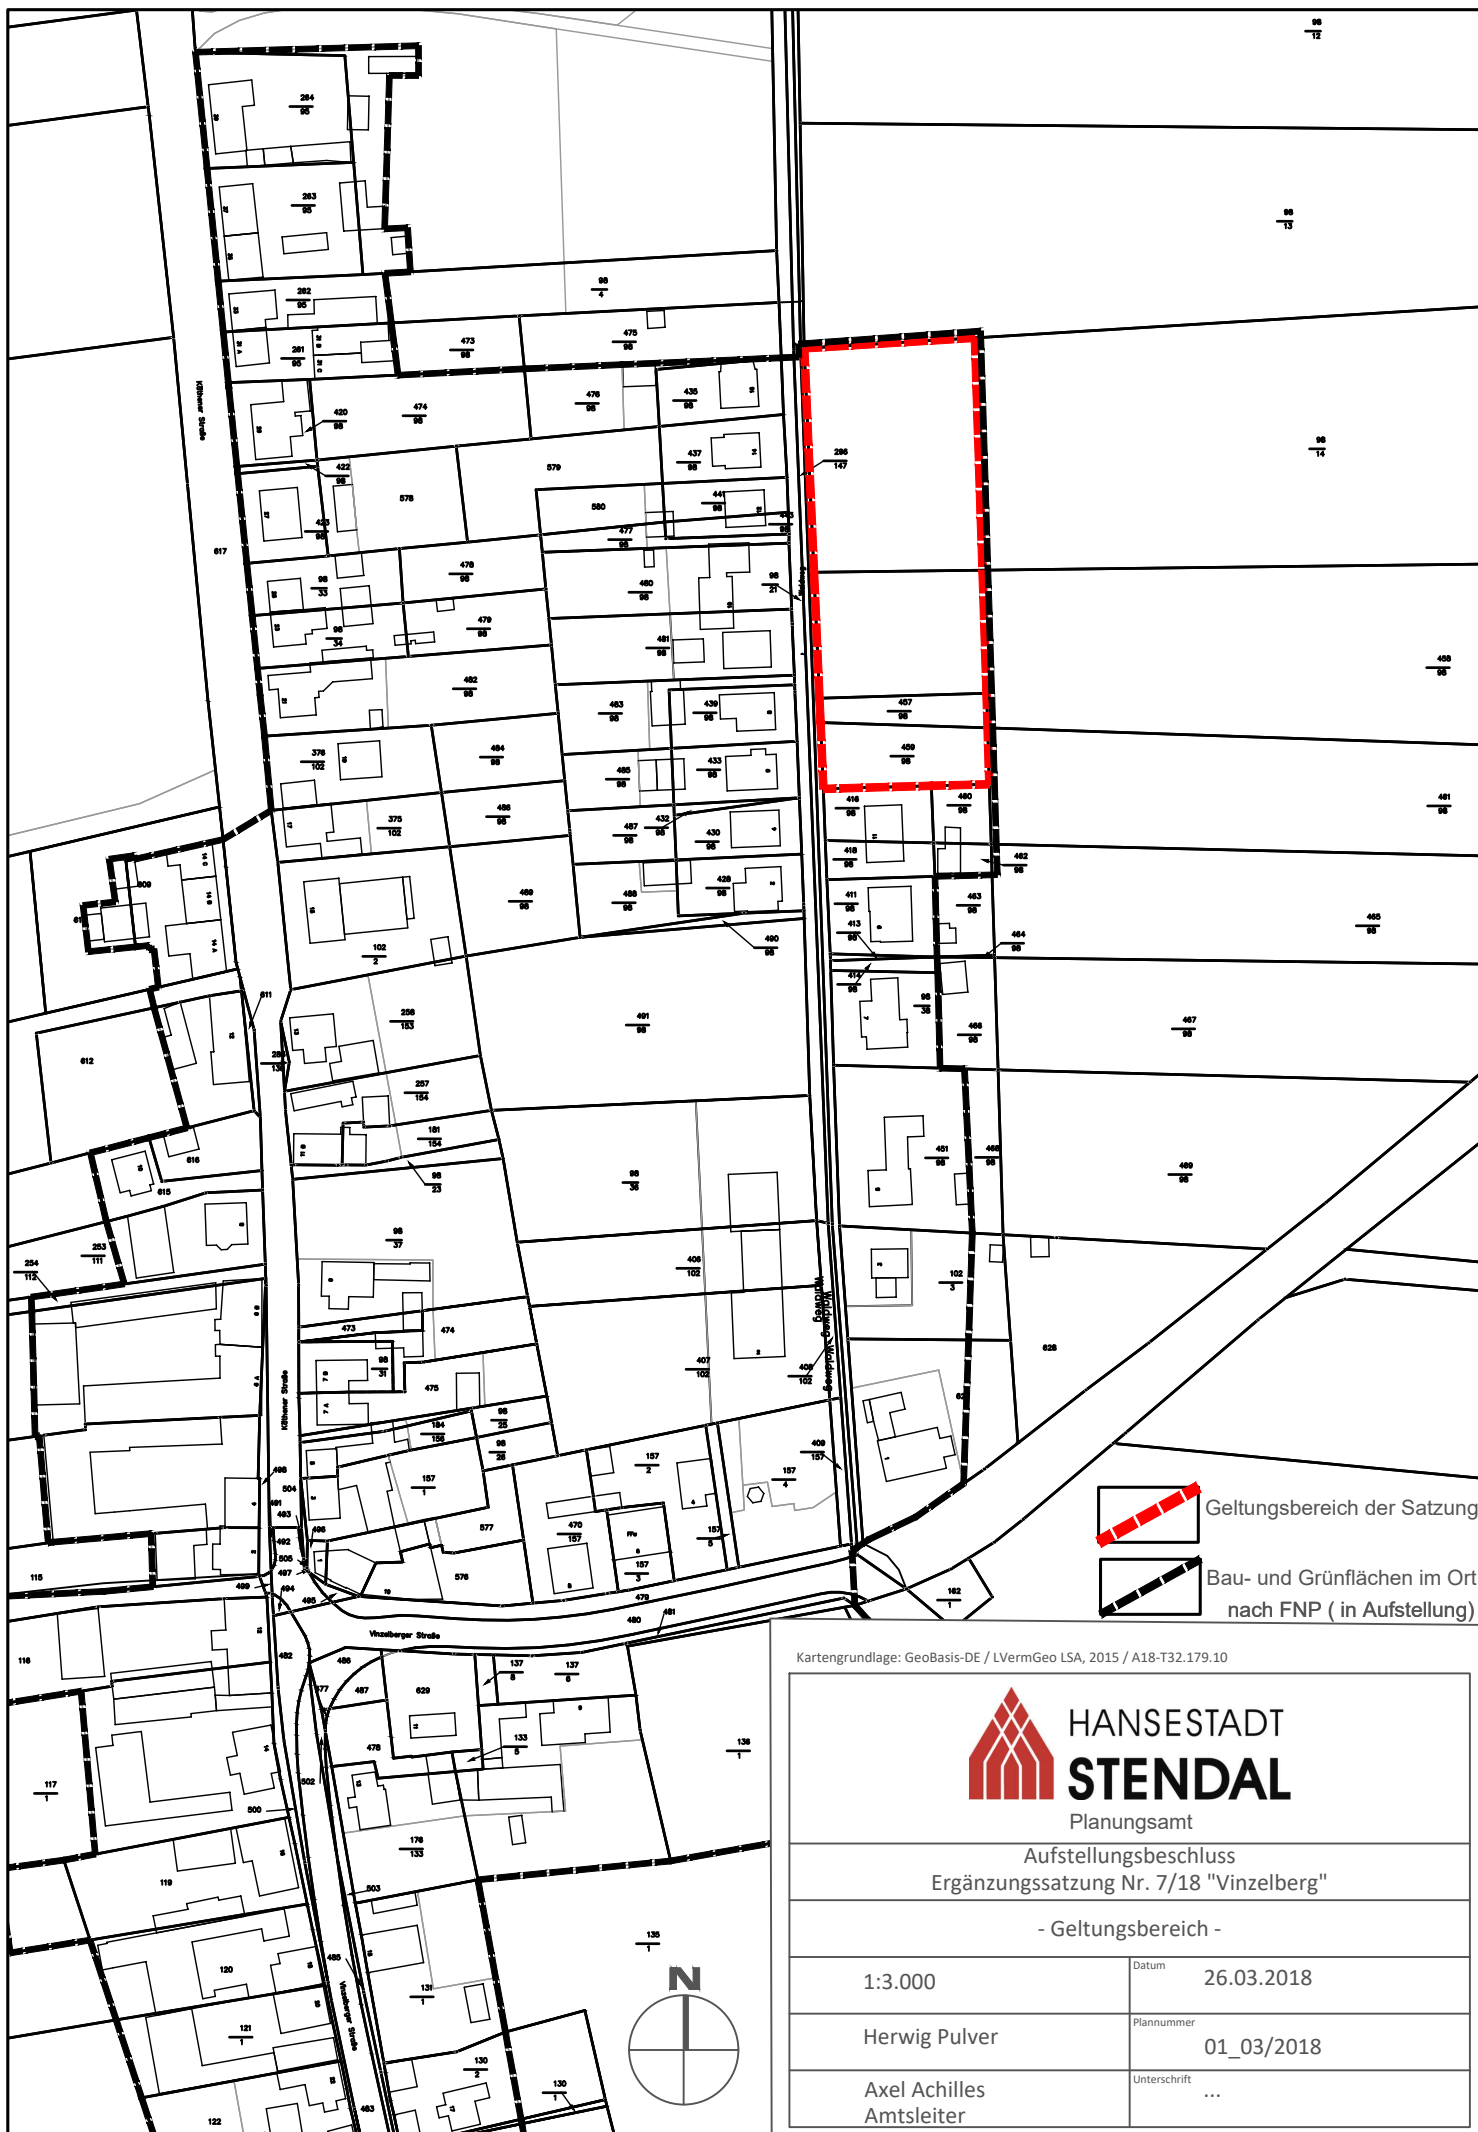

Bau- und Grünflächen im Ort
nach FNP (in Aufstellung)

Kartgrundlage: GeoBasis-DE / LVermGeo LSA, 2015 / A18-T32.179.10



**HANSESTADT
STENDAL**
Planungsamt

Aufstellungsbeschluss
Ergänzungssatzung Nr. 7/18 "Vinzberg"

- Geltungsbereich -

1:3.000

Datum 26.03.2018

Herwig Pulver

Plannummer
01_03/2018

Axel Achilles
Amtsleiter

Unterschrift ...

