


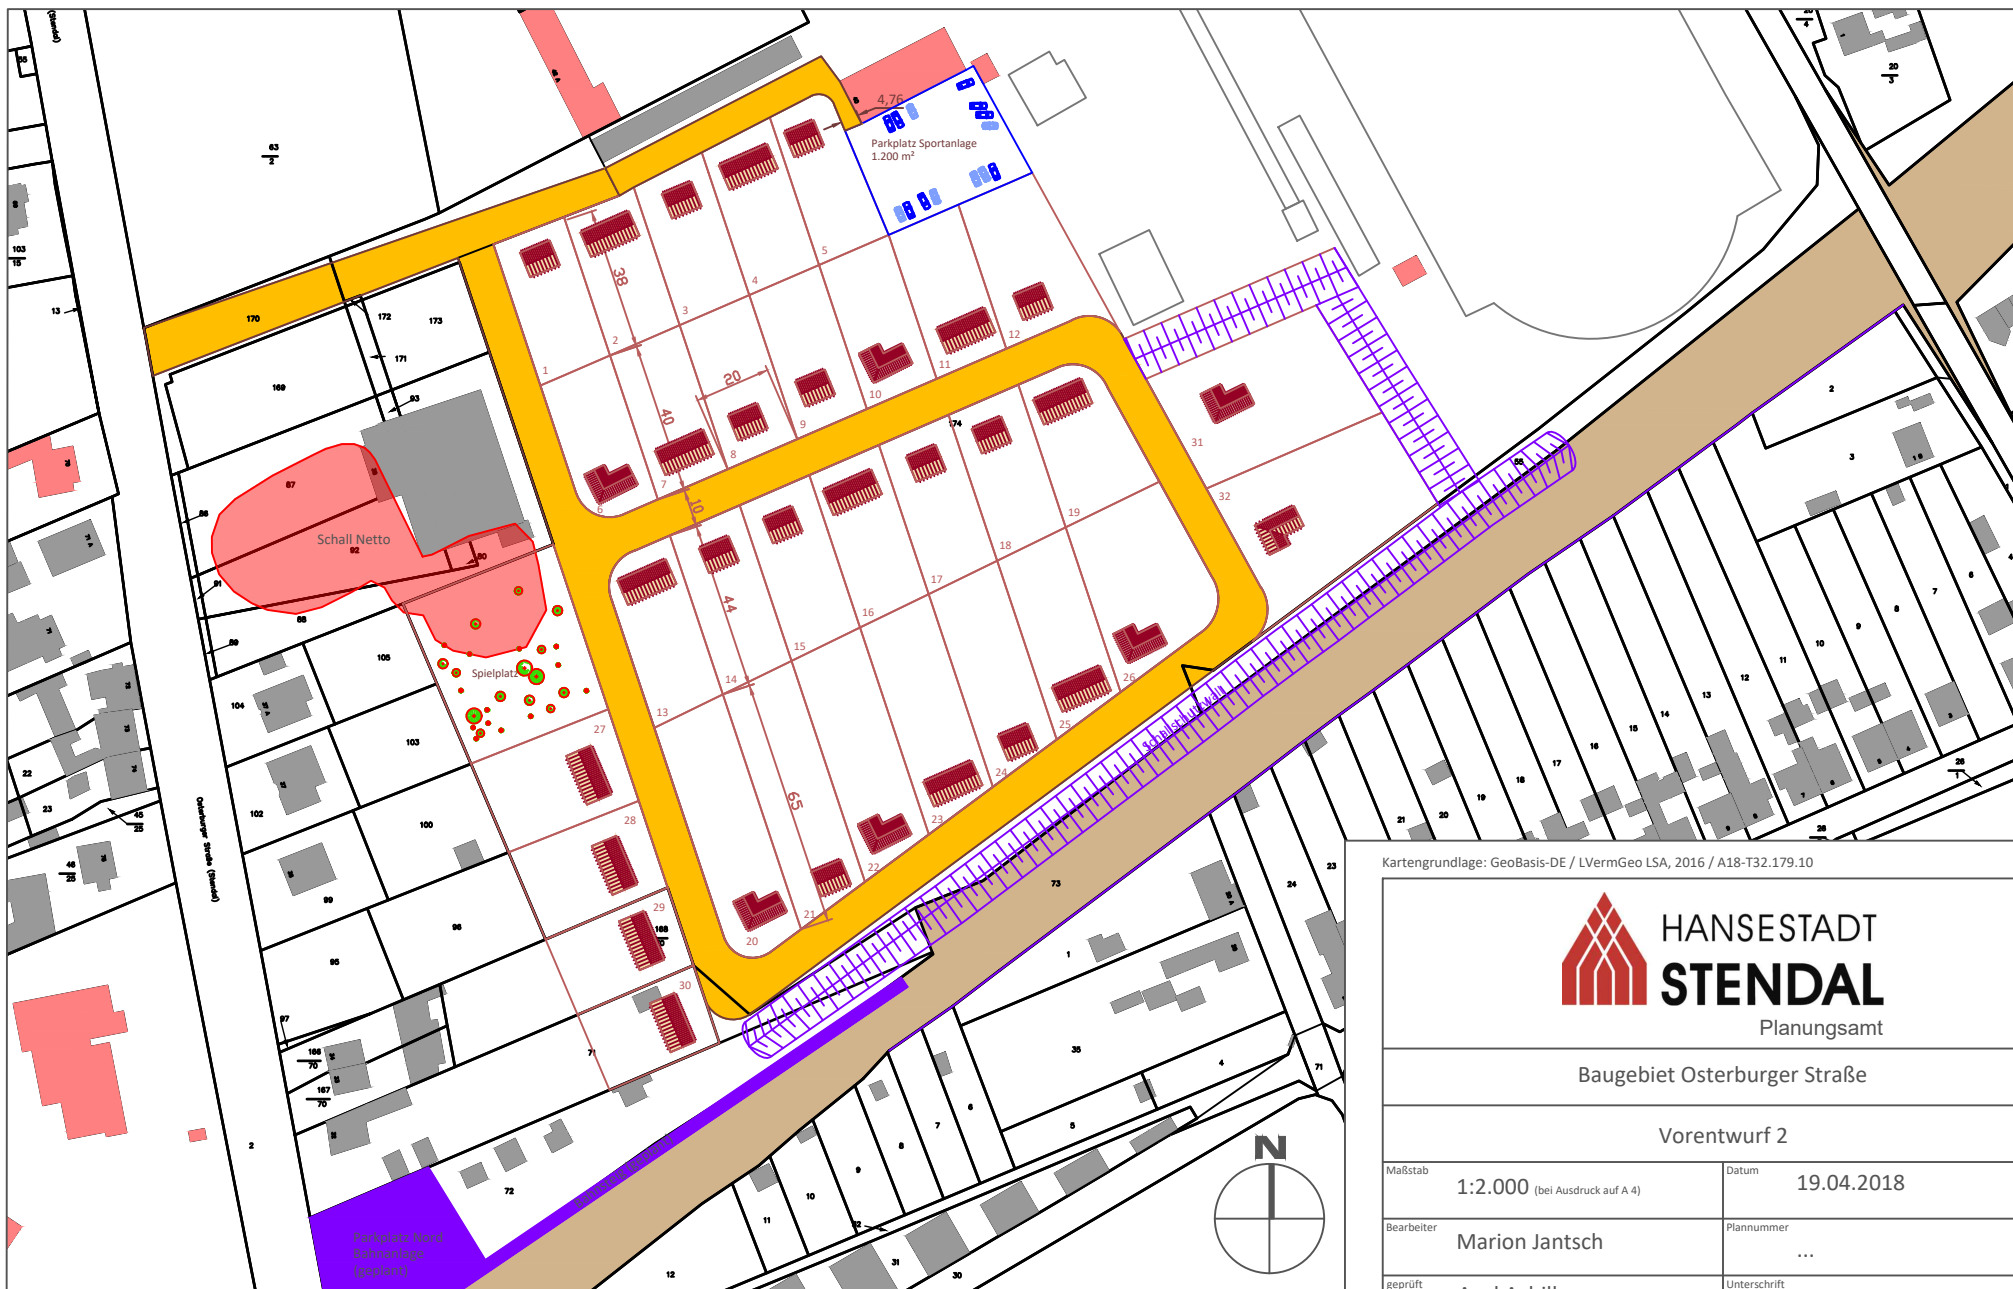

Kartengrundlage: GeoBasis-DE / LVermGeo LSA, 2016 / A18-T32.179.10



**HANSESTADT
STENDAL**
Planungsamt

Baugebiet Osterburger Straße

Vorentwurf 2

Maßstab	1:2.000 (bei Ausdruck auf A 4)	Datum	19.04.2018
Bearbeiter	Marion Jantsch	Plannummer	...
geprüft	Axel Achilles Amtsleiter	Unterschrift	...