




Kartengrundlage: GeoBasis-DE / LVermGeo LSA, 2015 / A18-T32.179.10

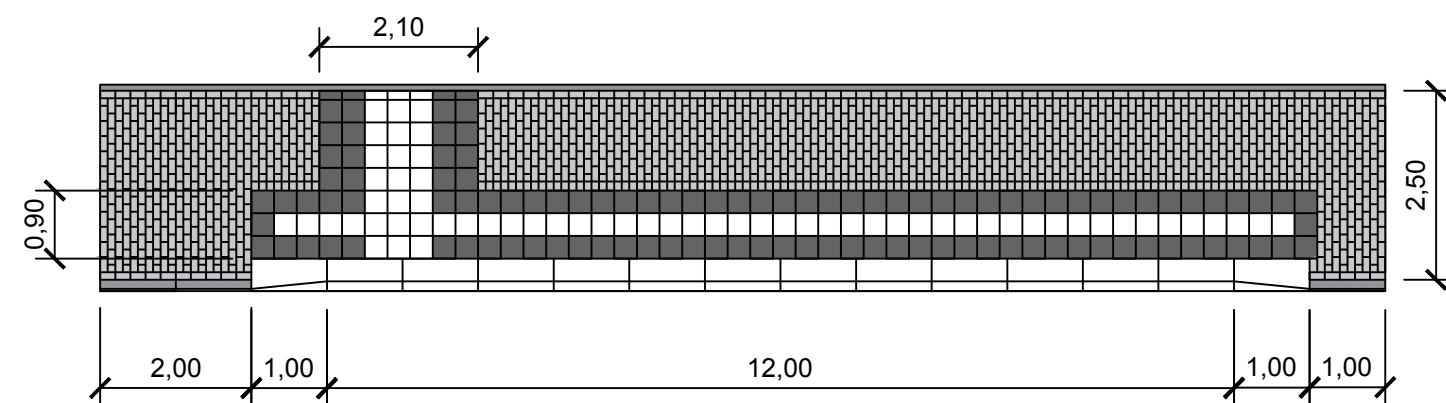

Bauamt/ Sachgebiet Tiefbau

Haltestelle Dahrenstedt

Barrierefreier Umbau ÖPNV-Haltestellen

Maßstab	1:100	Datum	26.04.2018
Bearbeiter	Steffen Richter	Plannummer	3.3
geprüft	Annegret Schröder	Unterschrift	...