




Kartengrundlage: GeoBasis-DE / LVermGeo LSA, 2015 / A18-T32.179.10

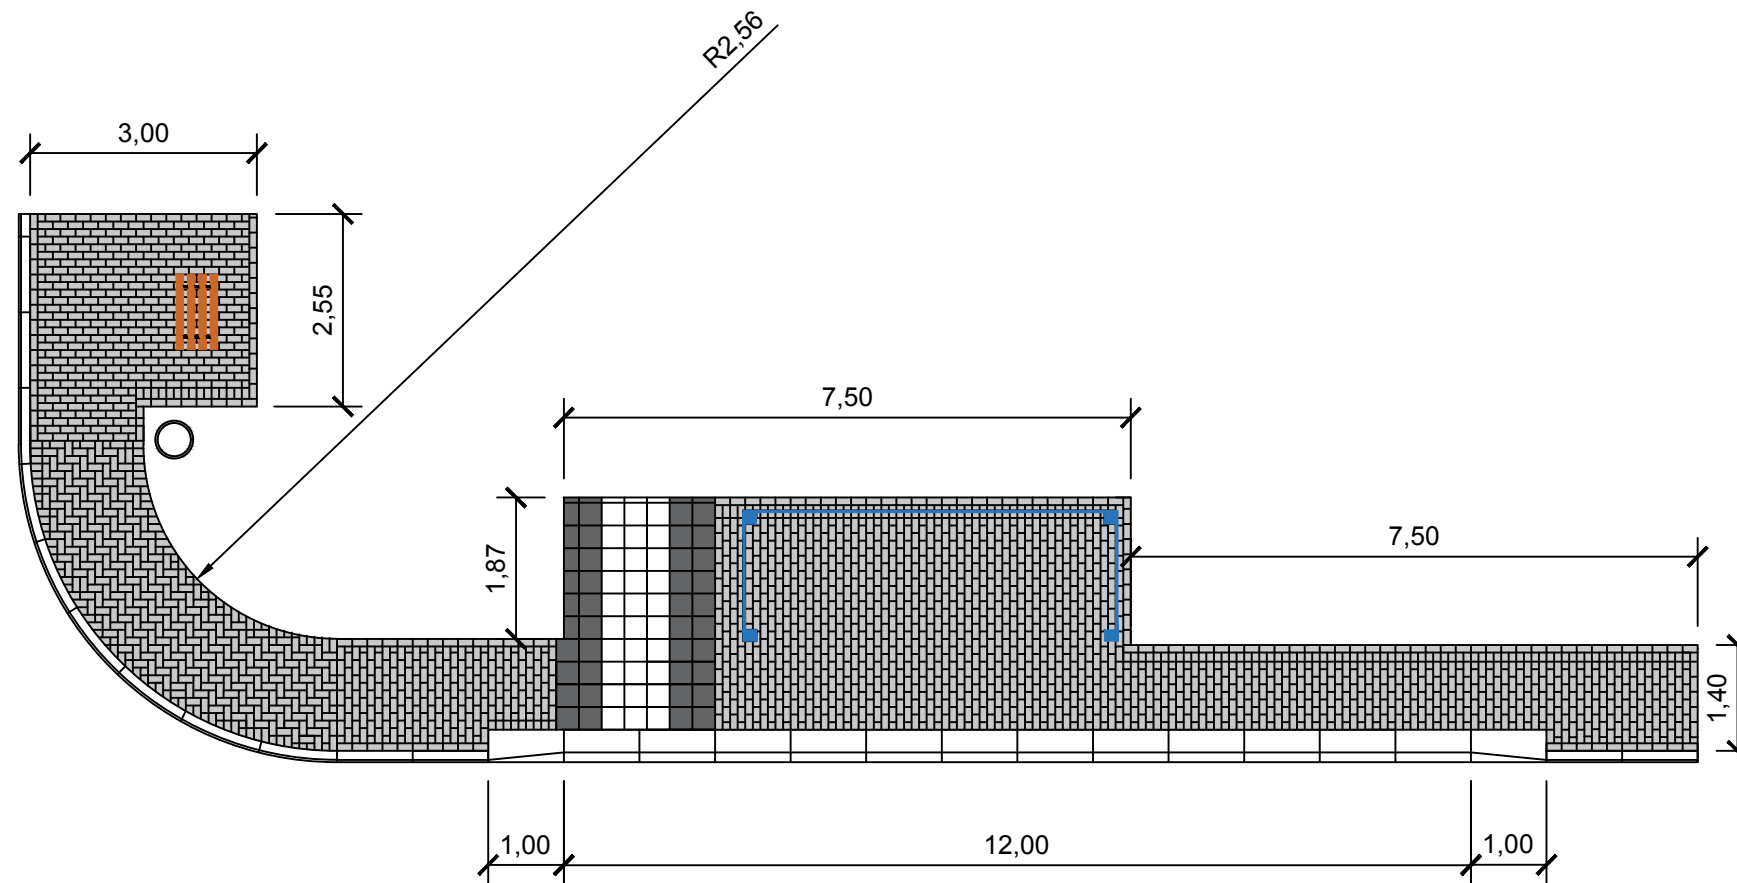

Bauamt/ Sachgebiet Tiefbau

Haltestelle Heeren

Barrierefreier Umbau ÖPNV-Haltestellen

Maßstab	1:100	Datum	20.04.2018
Bearbeiter	Steffen Richter	Plannummer	3.1
geprüft	Annegret Schröder	Unterschrift	...