


VORHABENBEZOGENER BEBAUUNGSPLAN "ZUM SONNENBLICK, STENDAL - NORD"

Abgrenzung des Geltungsbereiches

STENDAL, FLUR 60, Flurstücke 1, 84/40 und 91/40

Geltungsbereichsgrösse: ca. 1,38 ha

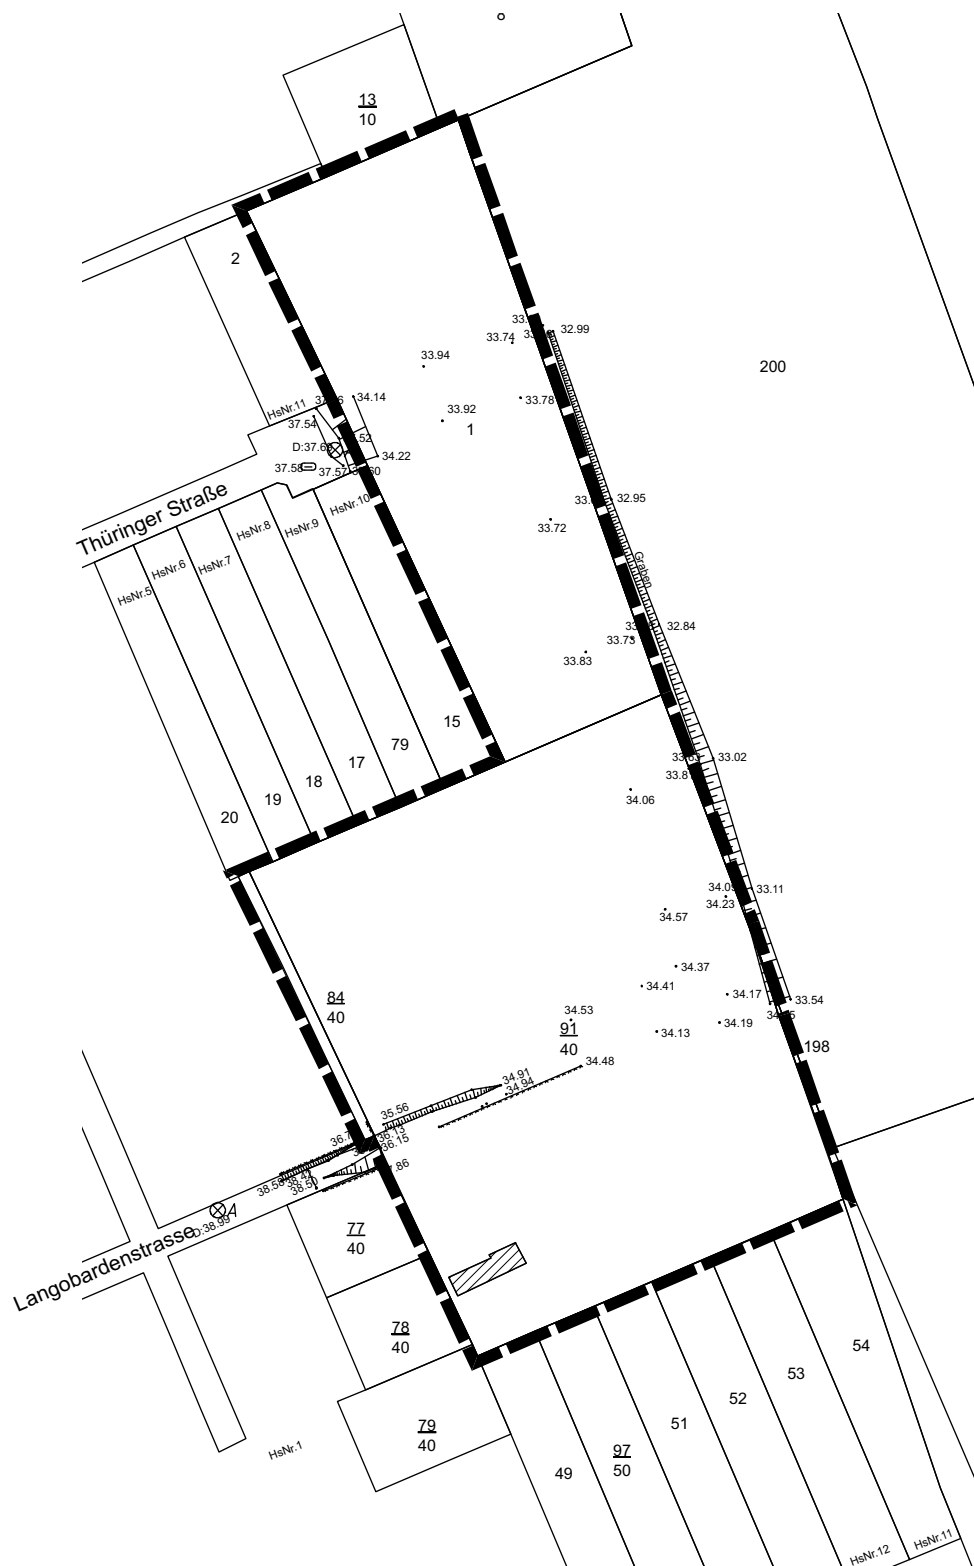

M 1 : 1.500

STAND 26. 04. 2018