


Anlage 2

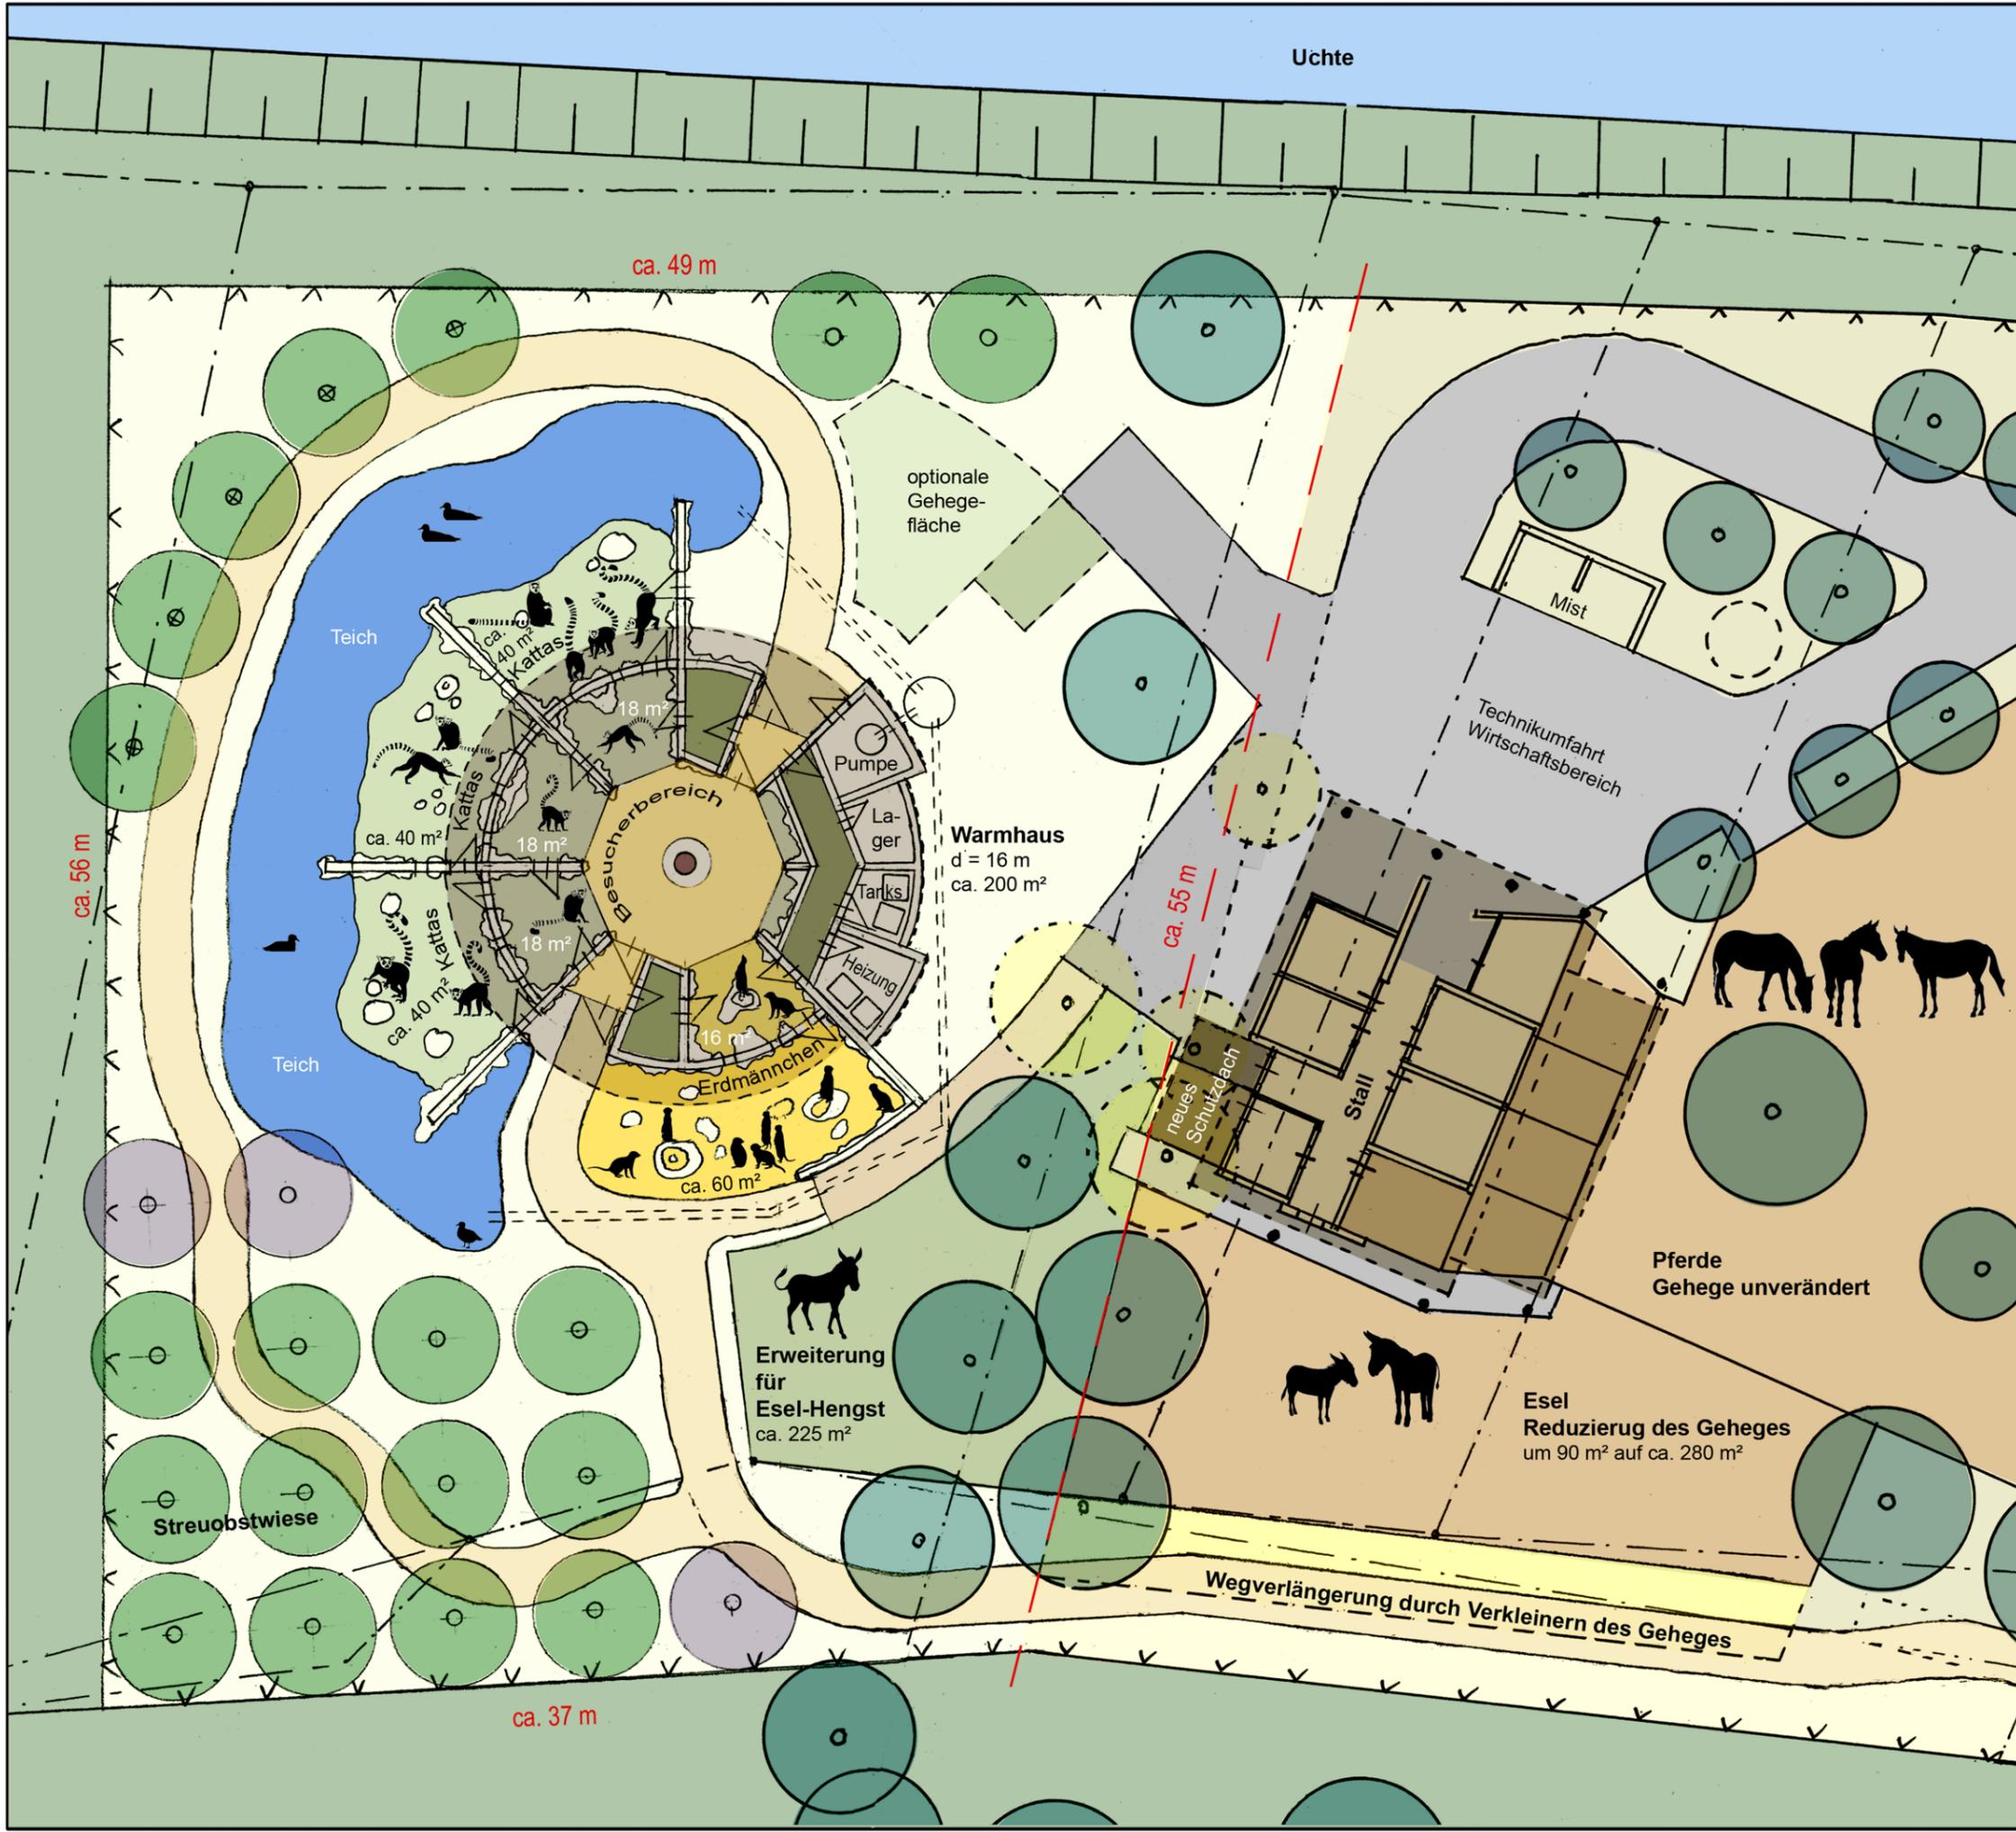

LEGENDE

- Tierparkgelände - Bestand
- Tiergehege - Bestand
- Tierparkgelände - Erweiterung
- Tiergehege - Erweiterung
- Tiergehege - Erweiterung
- Wasser - Teich
- Wege - wassergebundene Decke
- Befahrbare Fläche - Schotter, Splitt
- Betonpflaster - Bestand
- Betonpflaster - Erweiterung
- Gebäude - Schutzdach
- Bäume - Bestand
- Bäume - Neupflanzungen
- Sonderbäume - Neupflanzungen
- Hecke - Sträucher - Neu
- Tierparkeinfriedung



ERWEITERUNGSKONZEPT
Tierpark Stendal
VARIANTE - 1
 - Freigehege mit begehbarem Warmhaus (für 8 Kattas und 8 Erdmännchen)
 - Erweiterung für Esel
 - Kleine Streuobstwiese

LAGEPLAN **M 1:250**
 Architekturbüro Stendal - April 2019