


Anlage 4

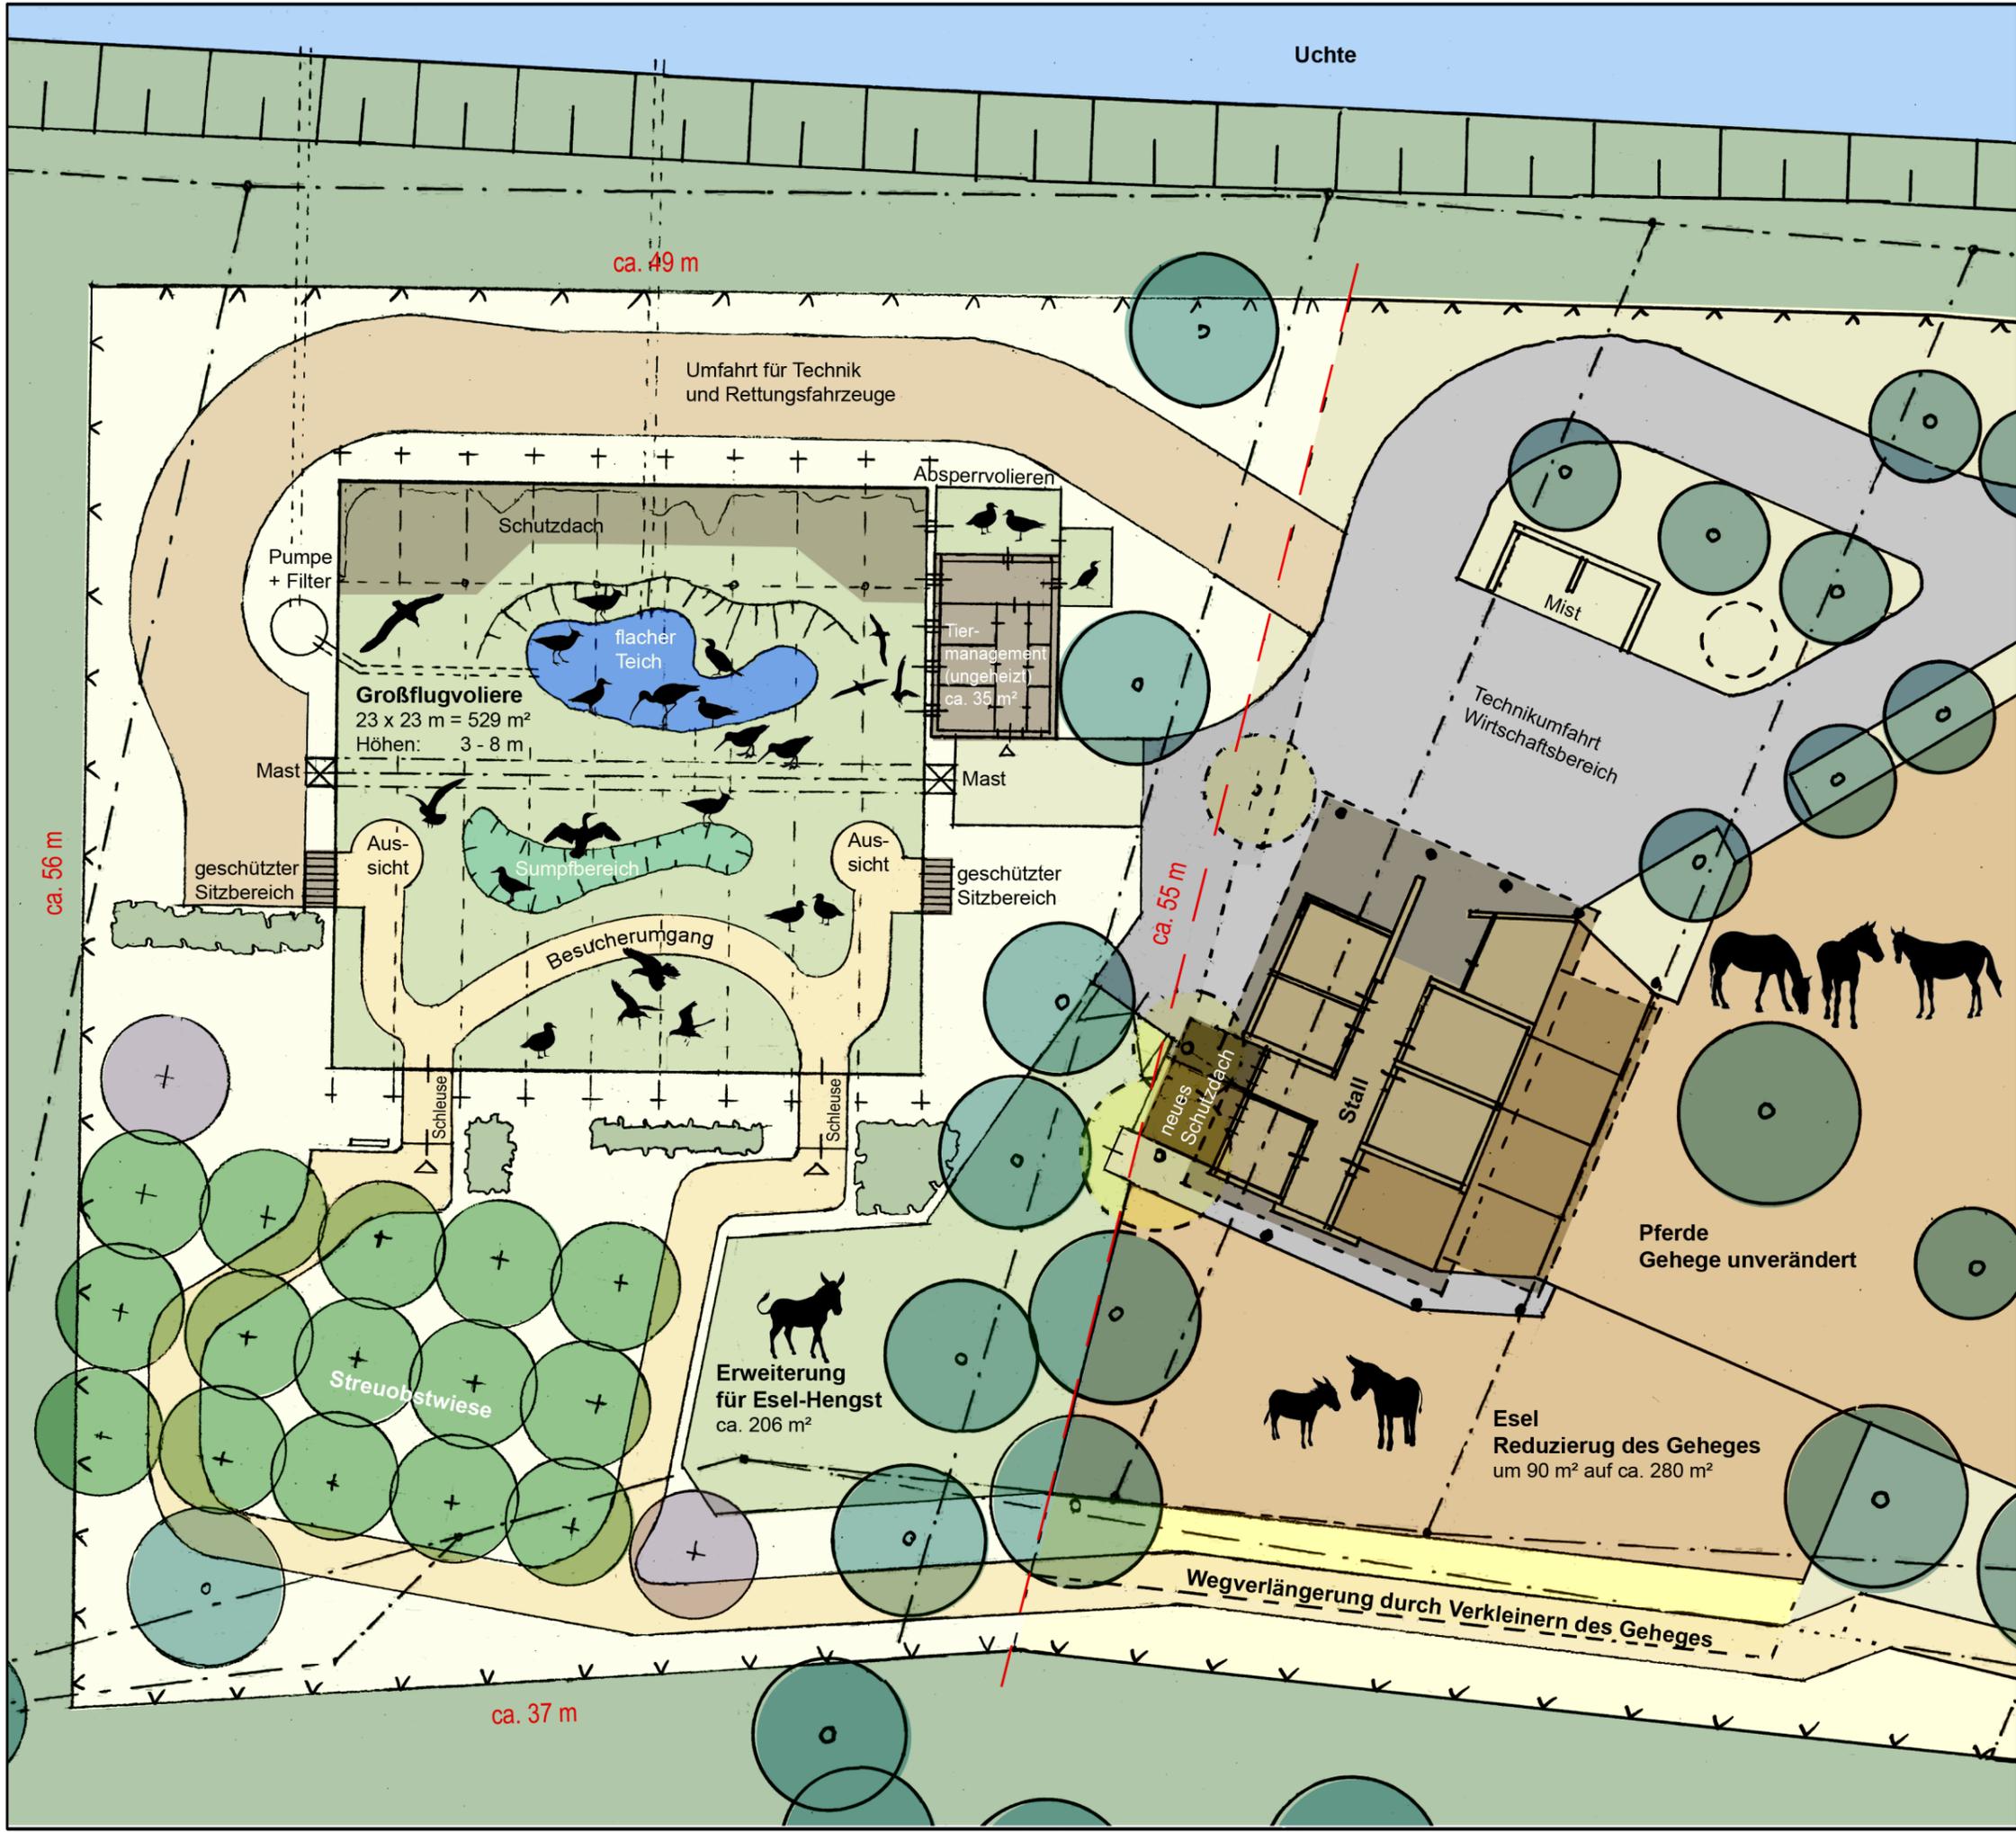

LEGENDE

- Tierparkgelände - Bestand
- Tiergehege - Bestand
- Tierparkgelände - Erweiterung
- Tiergehege - Erweiterung
- Sumpfbereich
- Wasser - Teich
- Wege - wassergebundene Decke
- Befahrbare Fläche - Schotter, Splitt
- Betonpflaster - Bestand
- Betonpflaster - Erweiterung
- Gebäude - Schutzdach
- Bäume - Bestand
- Bäume - Neupflanzungen
- Sonderbäume - Neupflanzungen
- Hecke - Sträucher - Neu
- Tierparkeinfriedung



ERWEITERUNGSKONZEPT Tierpark Stendal

VARIANTE - 2

- Begehbare Voliere
- Erweiterung für Esel
- Kleine Streuobstwiese