Neugestaltung Verkehrsanlage Schadewachten - Lageplan mit Radweg Teil 1

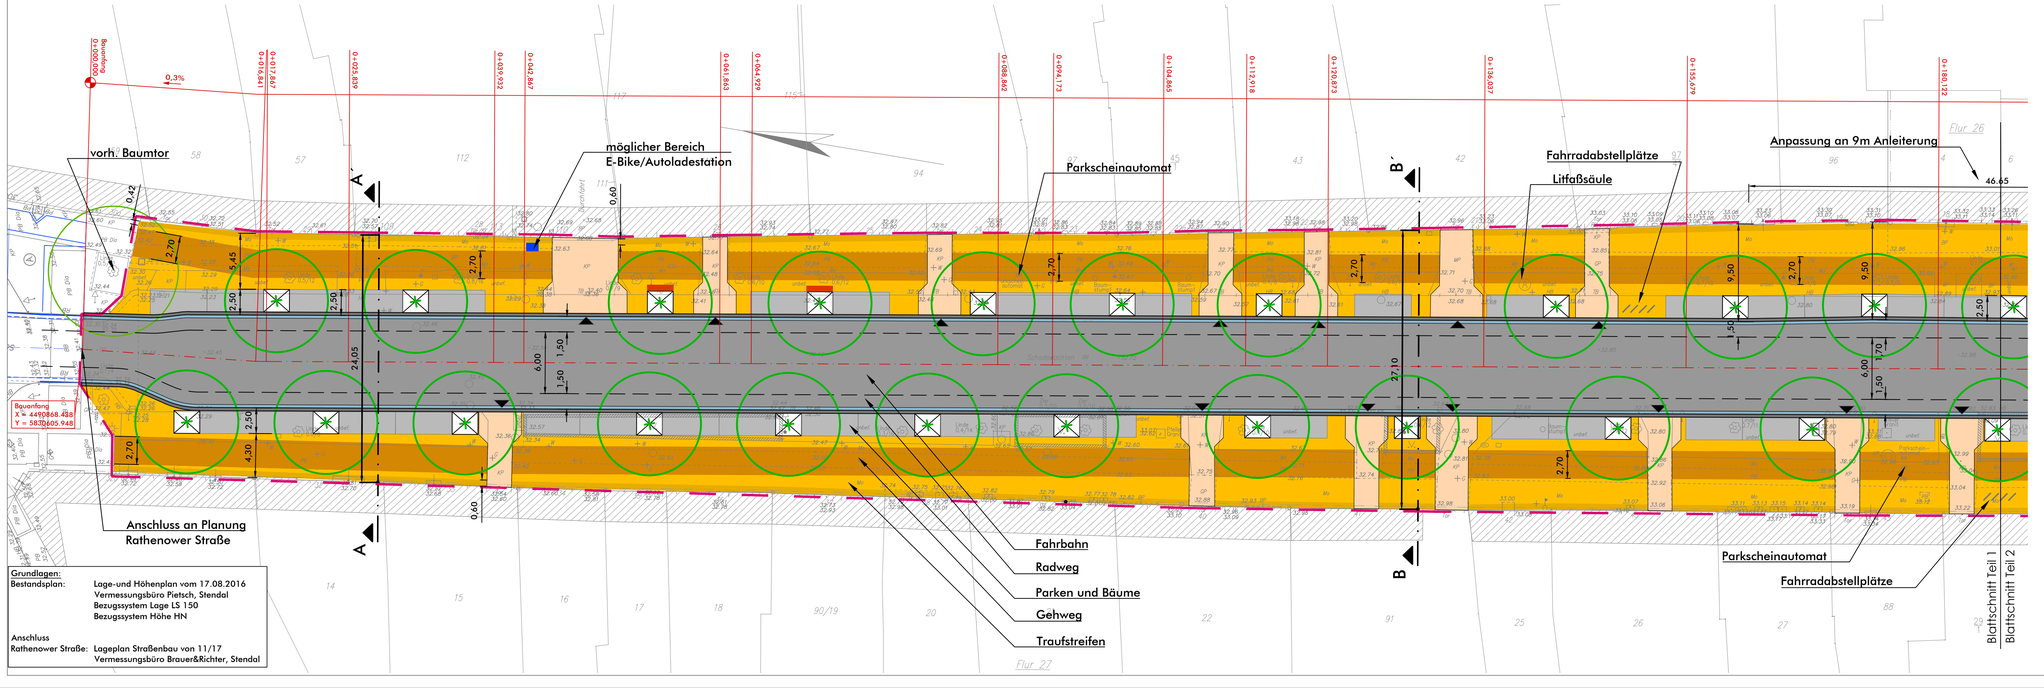

Grundlagen:

Bestandsplan: Lage-und Höhenplan vom 17.08.2016
Vermessungsbüro Pietsch, Stendal
Bezugssystem Lage LS 150
Bezugssystem Höhe HN

Anschluss
Rathenower Straße: Lageplan Straßenbau von 11/17
Vermessungsbüro Brauer&Richter, Stendal

Legende

- Baum Sommerlinde
- Fahrbahn und Radstreifen
  Asphaltdecke grundhafter Ausbau
- Parkstreifen
  Großpflaster grundhafter Ausbau
- Einfahrten
  Kleinsteinpflaster Sandstein geschnitten
- Gehweg
  Laufband Betonplatten mit Bischofsmütze
- Gehweg
  Kleinsteinpflaster Sandstein
- Traufstreifen
  Mosaikpflaster Granit
- Baumscheibe 2,20x2,50m
- Bank
- Rundbord
- Rinne

PLANTITEL: LAGEPLAN MIT RADWEG TEIL 1 PLANNR.: 1
PROJEKTPHASE: ENTWURFSPLANUNG MABSTAB: 1.250
PROJEKTBEZEICHNUNG:
Neugestaltung Verkehranlage Schadewachten

VORABZUG
ARBEITSSTAND

BAUHERR:
Hansestadt Stendal
Bauamt

PLANER:
IHR FREIRAUMPLANER
LANDSCHAFTSARCHITEKTIN DANIELA SÜßMANN
MAXIM-GORKI-STR. 16
39108 MAGDEBURG

BEARBEITER: SÜ/JH DATUM: 14.08.2019
PFAD: 403-181/ZNG/01-1/1-02_Entwurf.dwg LAYOUT: 1_250
PLOTSTIL: ACAD2000.ctb LAYERSP.: PLOT