


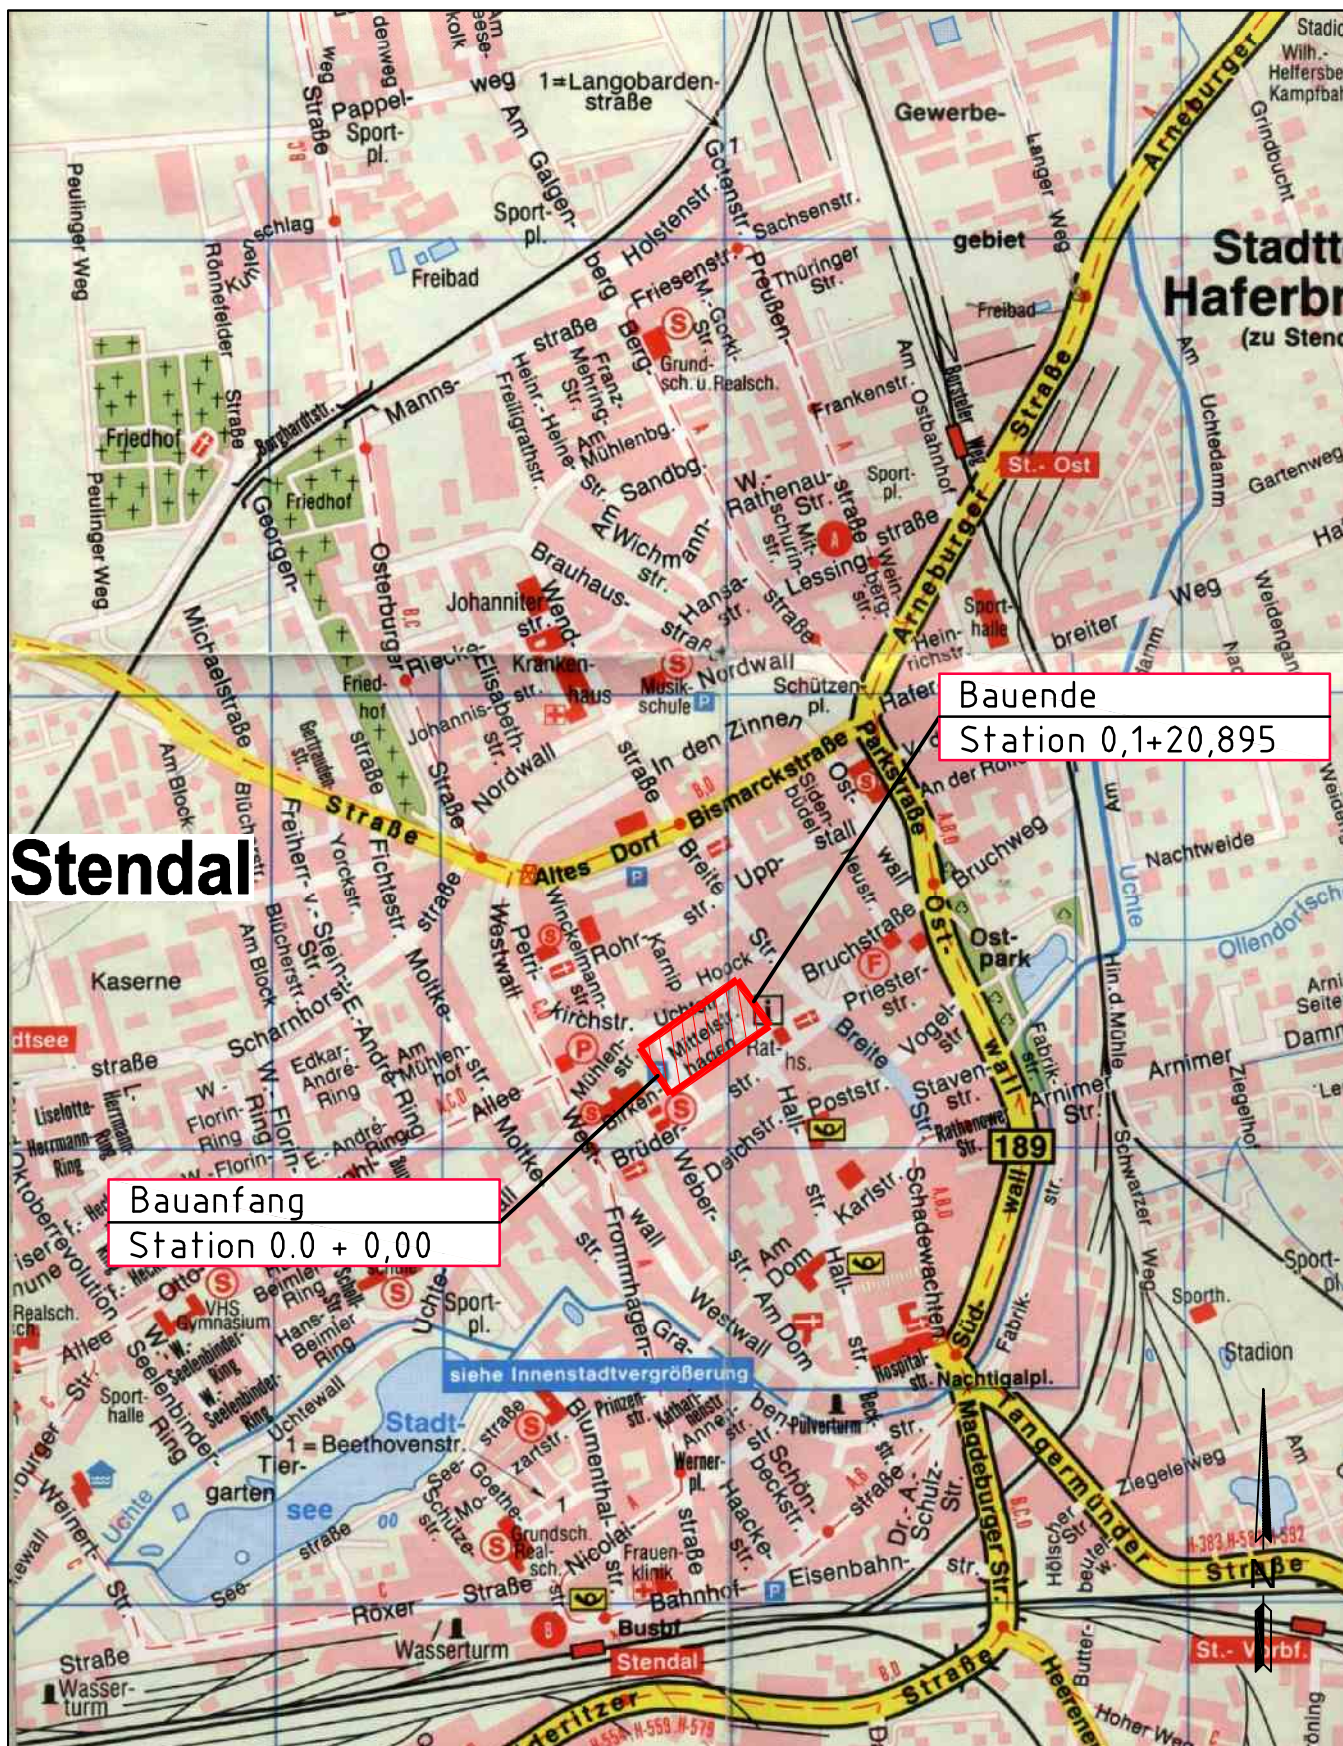

ZEICHENERKLÄRUNG:

Planungsbereich 

Auftraggeber
aufgestellt:

Hansestadt Stendal - Tiefbauamt
Moltkestraße 34
39576 Hansestadt Stendal

Straße / Abschnittnummer / Station:
(von - bis)

PROJIS-Nr.: 2017-62.2

Blattnummer: 3

Übersichtslageplan

Maßstab: ohne

Datum: 26.01.2018

Ausbau Mittelstraße in der Hansestadt Stendal