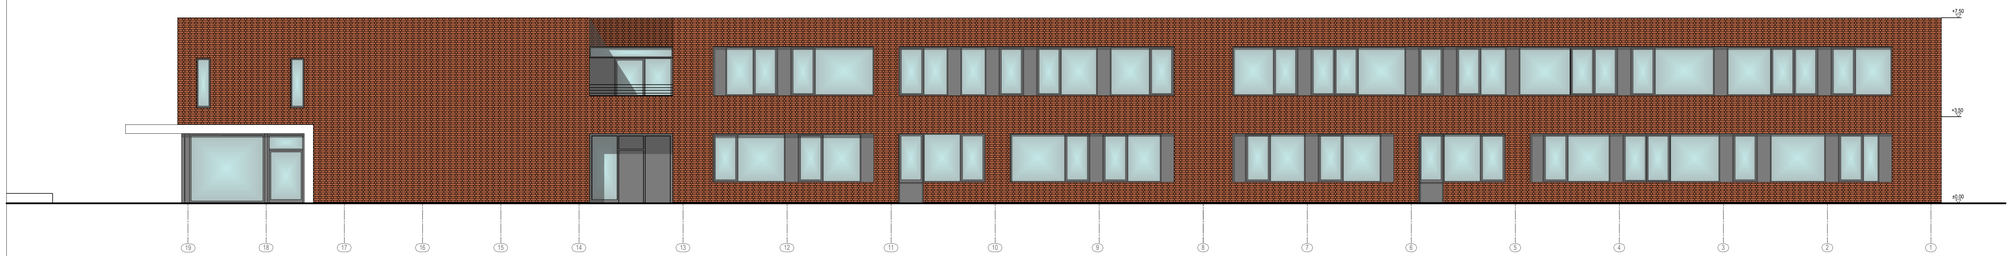

Legende

	Stahlbeton	OKFFB ±1,00	Oberkante Fertigfußboden
	Mauerwerk	BRH 90 AS FV SS	Brüstungshöhe [cm] Absturzsicherung Festverglasung Sonnenschutz FC=0,12 vertikaler Screen, schwengelführt
	Trockenbau	RS	Rauchschutz
	Unterzug	1,00 2,26	lichte Weite [m] lichte Höhe [m]
	Ansichtskante	19,5tg. 18,17/3	Stufenanzahl Steigung/Auftritt
	verdeckte Kante		

ANGEGEBENE FLÄCHEN ENTSPRECHEN DEM ENTWURFSSTATUS. ES FEHLEN NOCH ANGABEN ZU:

- Bauphysik
- Brandschutz
- Statik
- Schallschutz
- Haustechnik

allgem. Hinweise

Alle Rohbauöffnungen und Brüstungshöhen sind auf den Fertigfussboden bezogen! Die Pläne sind nur im Zusammenhang mit den Statikplänen und Haustechnikplänen gültig!
Die Auflagen aus der Baugenehmigung sowie die Forderungen des brandschutztechnischen Gutachtens und der bautechnischen Nachweise sind auszuführen!
Alle Maße sind am Bau eigenverantwortlich zu prüfen! Unstimmigkeiten sind dem Planverfasser sofort mitzuteilen.
Bei Nichtbeachtung haftet die ausführende Firma. Die Freigabe der Pläne erfolgt vorbehaltlich der Änderungen aus der Baugenehmigung
sowie der Prüfung der technischen Nachweise und dem Standsicherheitsnachweis. Die Baumaßnahmen sind unter Beachtung der Allgemeinen anerkannten Regeln der Technik
sowie nach dem Stand der Technik durchzuführen. Maßangaben verstehen sich vorbehaltlich Statik/EnEV.

Index	Änderung/ Ergänzung	Datum	Bearbeiter
02	Fassadenänderungen Fenster, Entfall 2Öffnungen Decke ü. EG, Entfall F30-FV Sekretariat,	09.10.2019	AA
	Entfall Sonnenschutz TRH/WCs, Verstärkung TB-Wände EG Achse 12/13,5 B-C (Heizverteiler),		
	EG Achse C 16-17 FV anstatt Doppelflügeltür		
01	Gebäudekürzung um 4,2m (Achse 8-9), Flurbreite 30cm geringer (Achse D-E an C),	13.09.2019	AA
	Ä. Raumbezeichnungen, Entfall/ Verschiebung Räume, Fassadenänderungen,		
	Ä. tragende AW+IW in MW, Entfall Oberlichter Innentüren, Verkleinerung Dachoberlichter		

Bauvorhaben : **GSST_Neubau der Grundschule Haferbreiter Weg**

Haferbreiter Weg
39576 Stendal

Bauherr : **Hansestadt Stendal**
Oberbürgermeister
Markt 1
39576 Stendal

Bauamt Tel 03931 65 1553
Peter.Sommerfeld@stendal.de

Unterschrift

Ort, Datum

Auftragnehmer: ARGE **BAUATELIER LTHX**
Bautzner Straße 27b
01099 Dresden
Tel 0351 653232301

Planverfasser: ARGE **BAUATELIER LTHX**
Tel 0351 26543636
info@bauatelier-deutscher.de

Maßstab : 1:100

Datum : 11.09.2019

Planinhalt :

Ansicht Ost

Arbeitsstand

Format: 297x1040

Plannummer: E-A4

Index: 02

Indexdatum: 09.10.2019

Planungsphase : Entwurfsplanung

Bearbeiter: AA

Diese Zeichnung ist urheberrechtlich geschützt. Die Weitergabe oder Vervielfältigung an Dritte bedarf der schriftlichen Zustimmung des Planverfassers!