


Stadtumbau Ost "Stendal-Altstadt mit Bahnhofsvorstadt"

Hansestadt Stendal - Stadtumbau Ost
Aufwertung Stendal Altstadt mit Bahnhofsvorstadt

Programmanmeldung PJ 2020 - Darstellung geplanter Maßnahmen

| lfd. Nr. | Einzelvorhaben |
|----------|--|
| 1. | Mönchskirchhof - Planung und Bau |
| 2. | Petrikirchstr. 1. BA (zw. Knochen- und Uchtstraße) Planung |

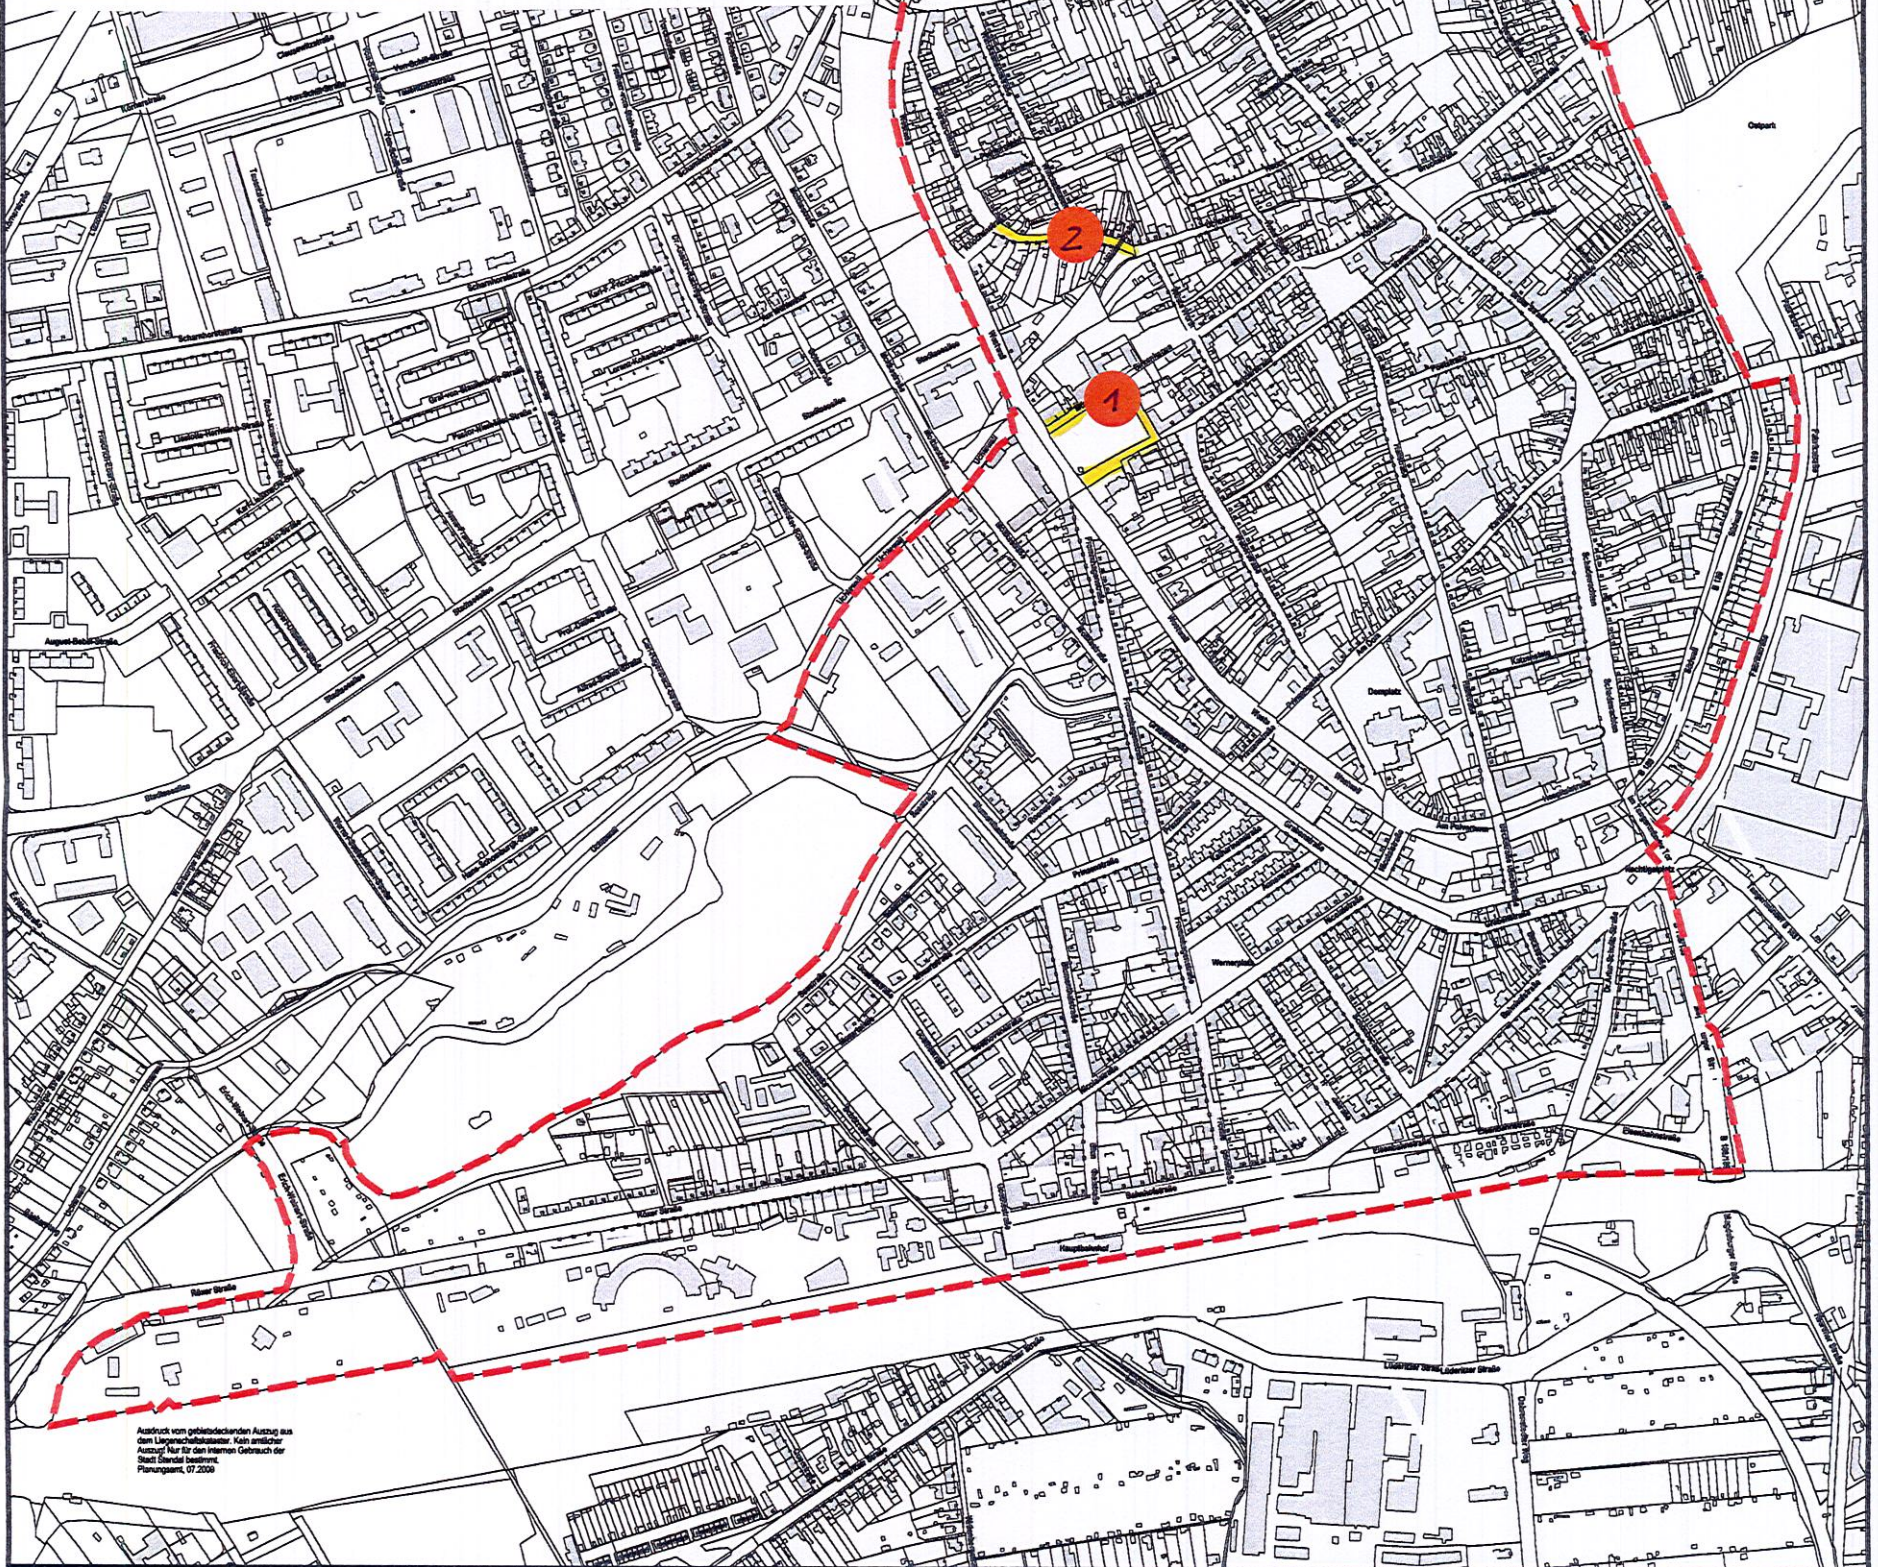


Ausdruck vom gebietsdeckenden Auszug aus dem Liegenschaftskataster. Kein amtlicher Auszug. Nur für den internen Gebrauch der Stadt Stendal bestimmt.
Planungsamt, 07.2009

0km 0.2km 0.4km 0.6km 0.8km



Hansestadt

Stendal

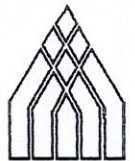

Geltungsbereich zum Förderprogramm
Stadtumbau Ost - Aufwertung
"Altstadt und Bahnhofsvorstadt"

Maßstab: 1:12000

Bearbeiter:

Planungsstand: 26. NOV. 2019

geprüft: