
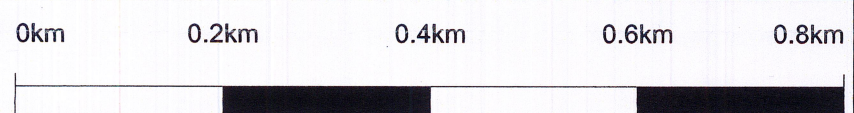


Erhaltungssatzungsgebiet "Altstadt und Bahnhofsvorstadt" der Hansestadt Stendal

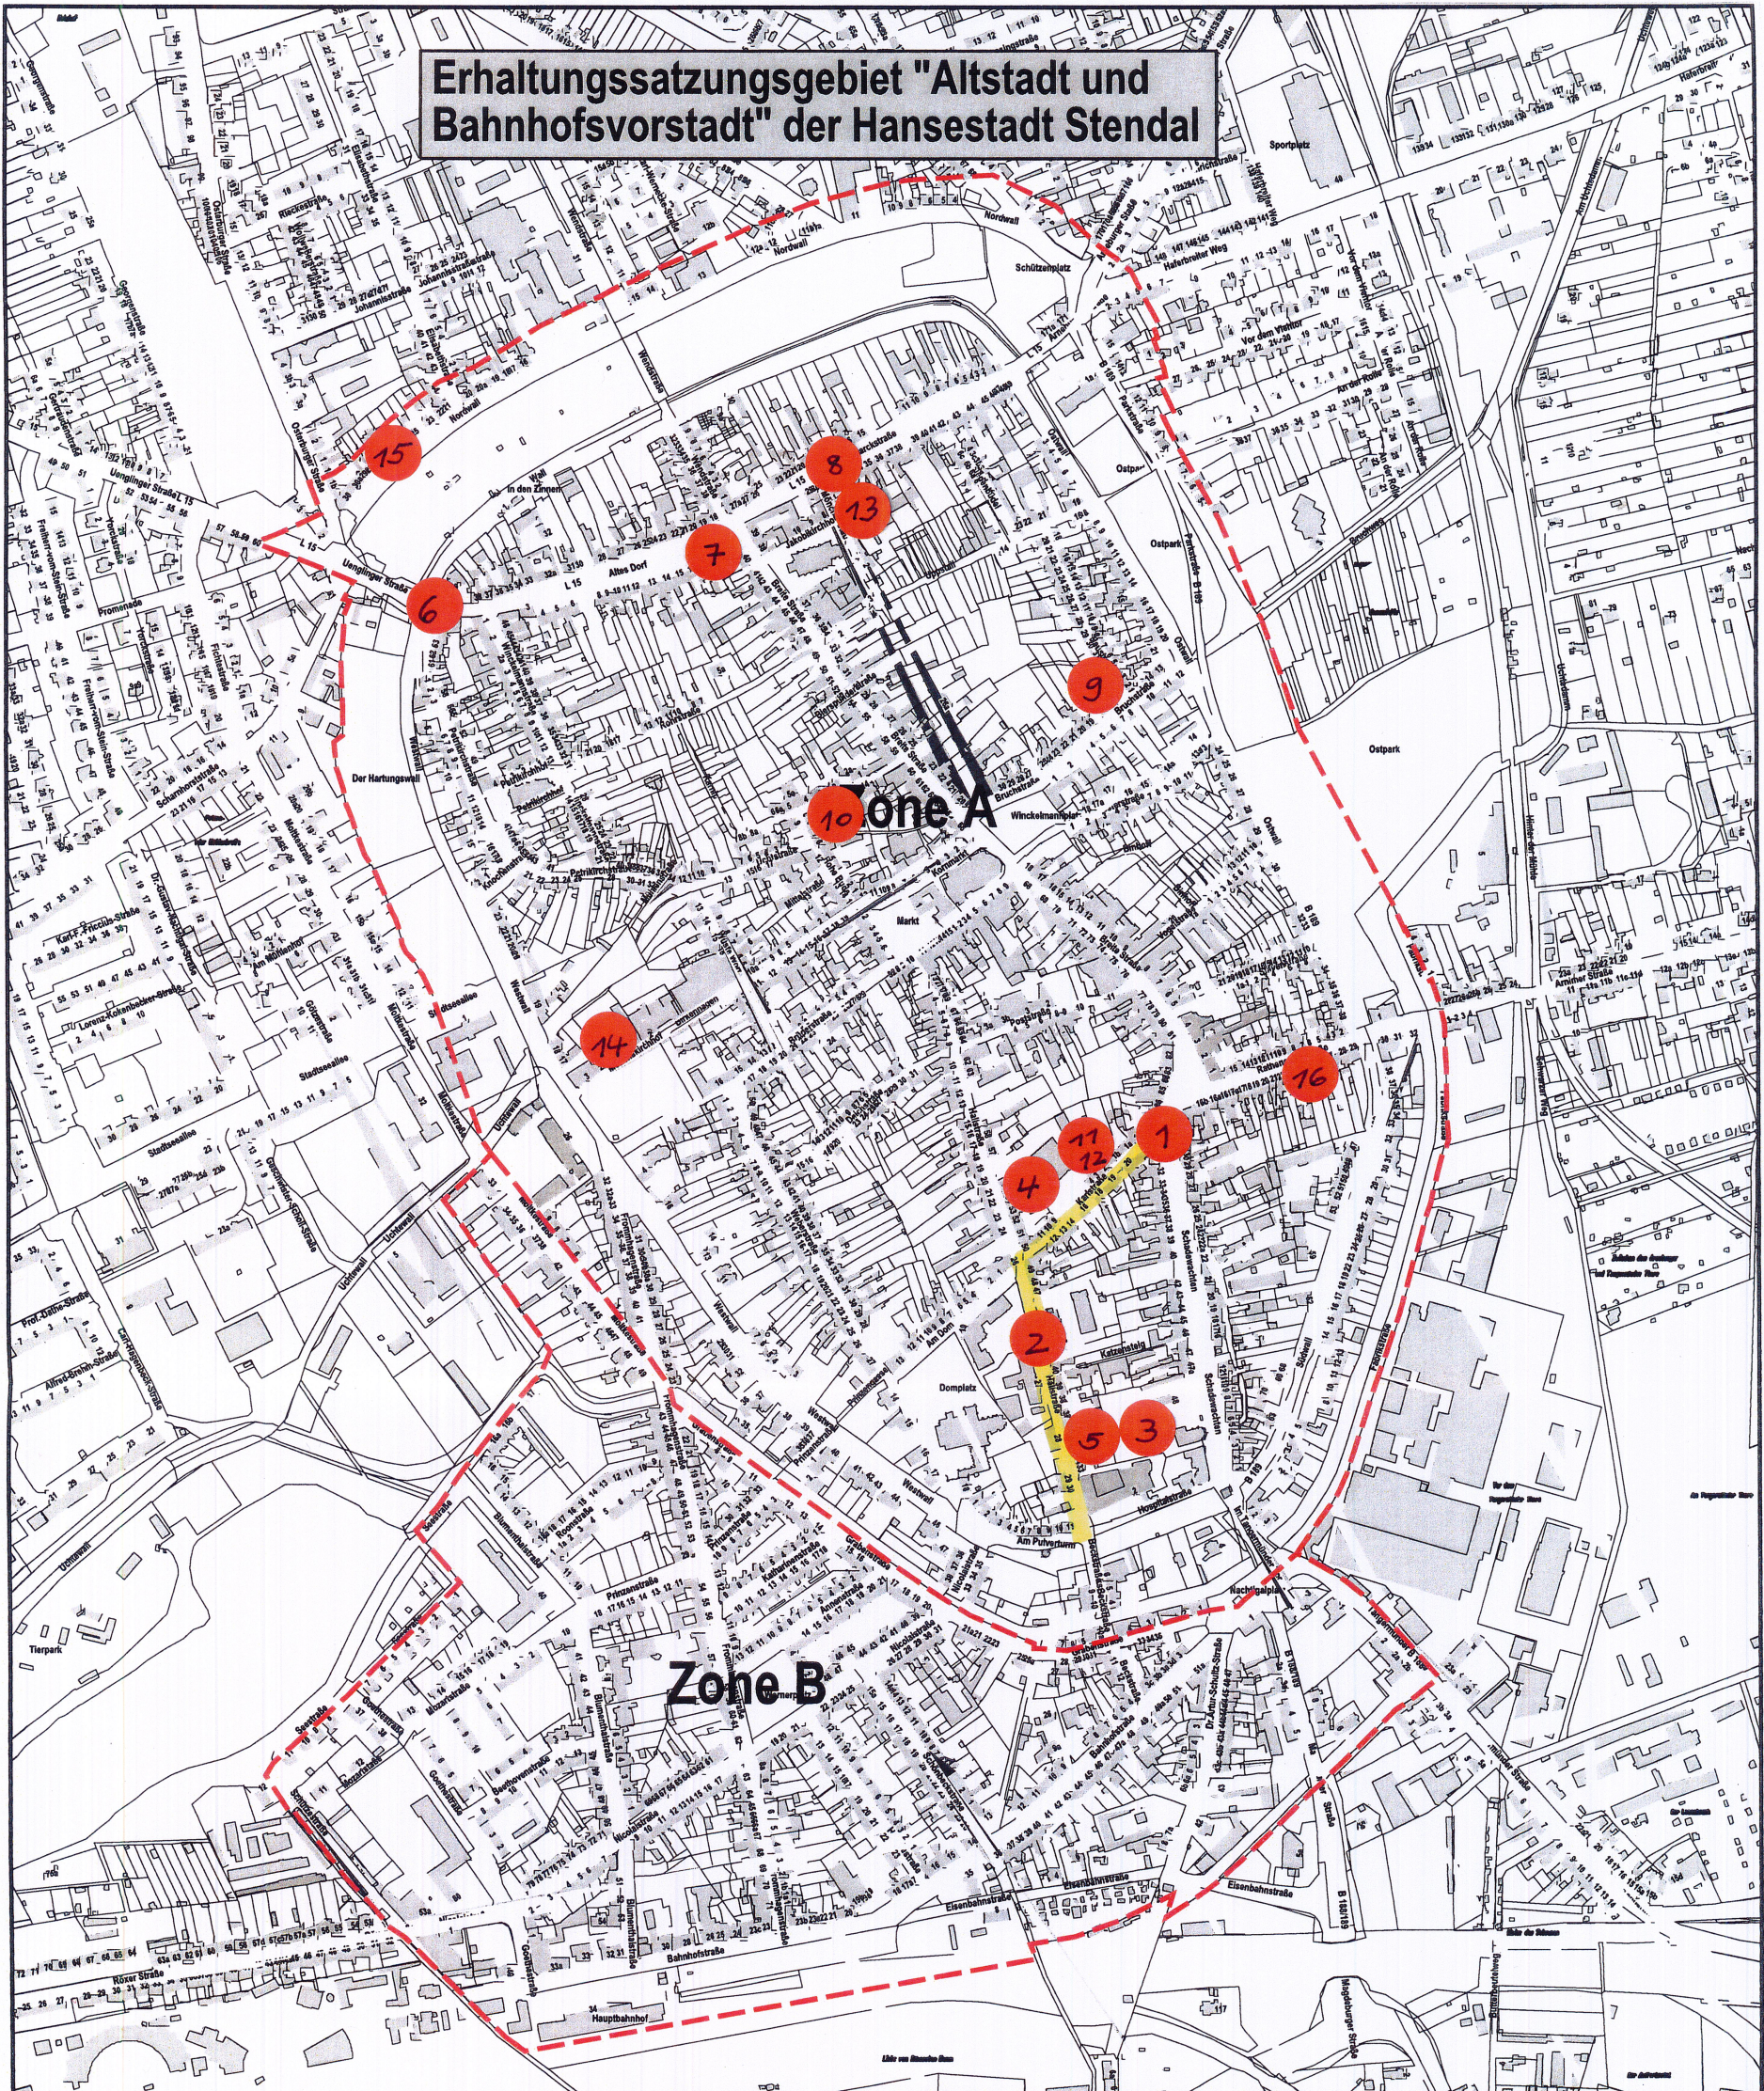

 <h2 style="margin: 0;">Hansestadt Stendal</h2> 	
Geltungsbereich Erhaltungssatzungsgebiet "Altstadt u. Bahnhofsvorstadt" Zone A - Altstadtbereich, Zone B - Bahnhofsvorstadt Förderprogramm Städtebaulicher Denkmalschutz "Altstadtkern"	
Maßstab: 1:10000	Bearbeiter:
Planungsstand: 26. NOV. 2019	geprüft: 