
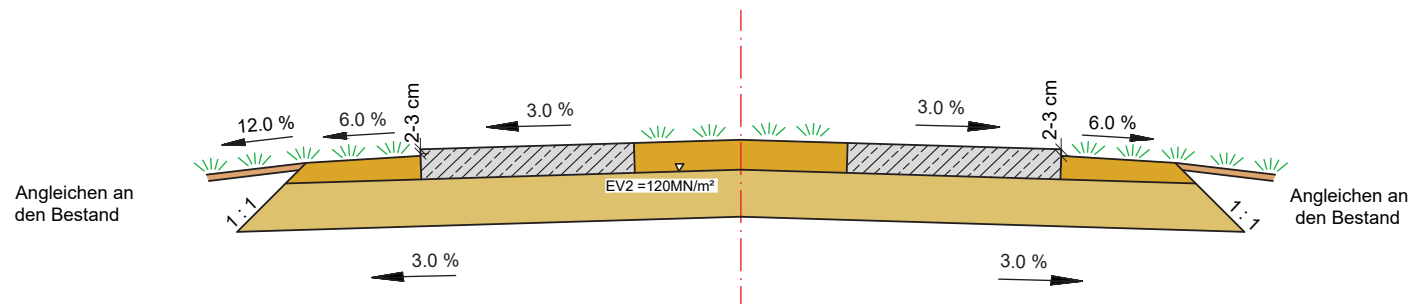


Regelquerschnitt 1

Frostempfindlichkeitsklasse: F1

Frosteinwirkzone: II

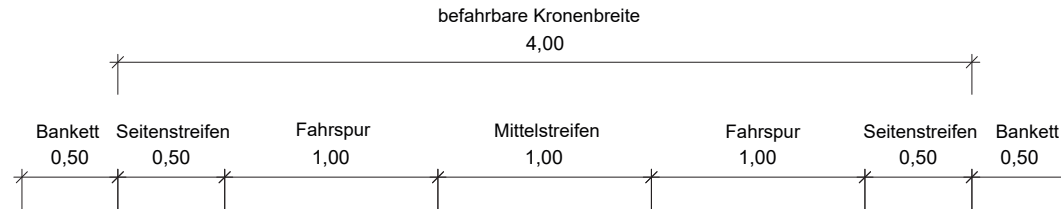

befahrbarer Mittel- und Seitenstreifen

Landschaftsrasen
14 cm Mutterboden/Schottergemisch

Fahrbahnaufbau nach RLW 2005 DWA-A 904 mit Anlehnung an die RStO 12

14 cm Betonspurbahn gem. ZTV LW 16, Abschnitt 4.3, DIN 18316
20 cm Frostschuttschicht als Profilausgleich nach TL SoB-StB 04, Abschn. 2.2 und Anhang C
Frostunempfindliches Mineralgemisch nach ZTV-LW 16
34 cm Gesamtaufbau