


# Regelquerschnitt 1:50

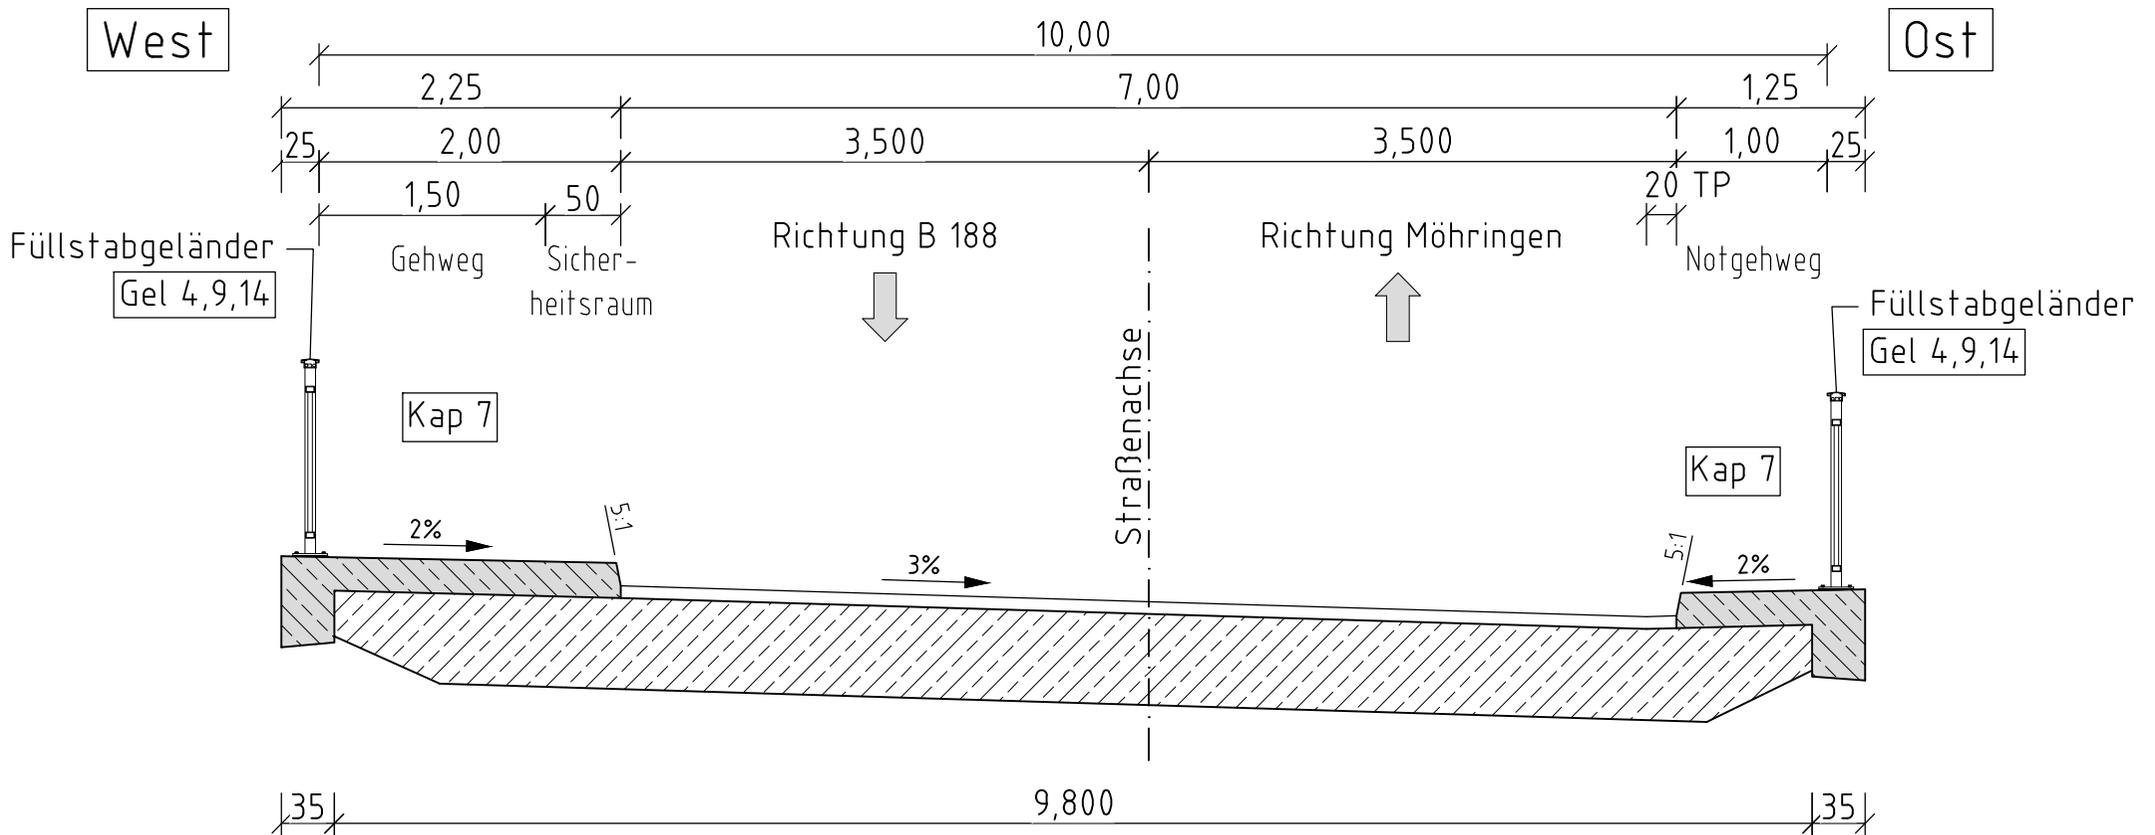

## Vorentwurf

Ersatzneubau der Brücke über die Uchte in Nahrstedt

Stand 27.01.2020