
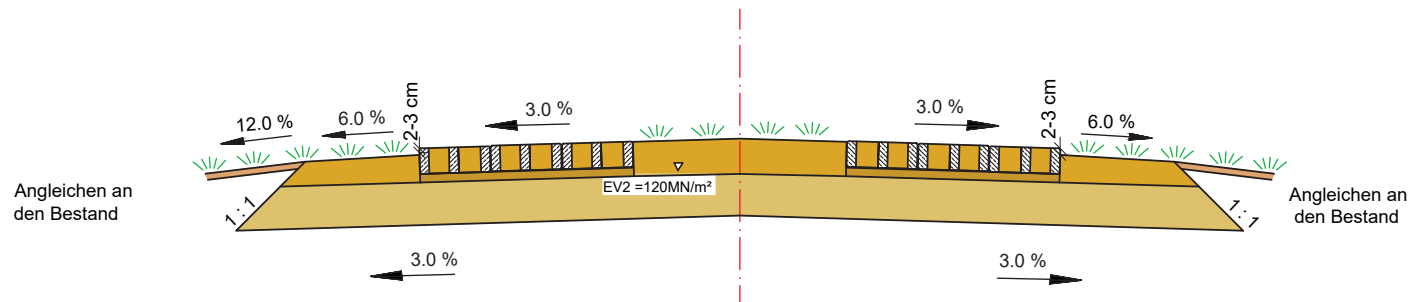


Regelquerschnitt 2

Frostempfindlichkeitsklasse: F1

Frosteinwirkzone: II

befahrbare Kronenbreite
4,00

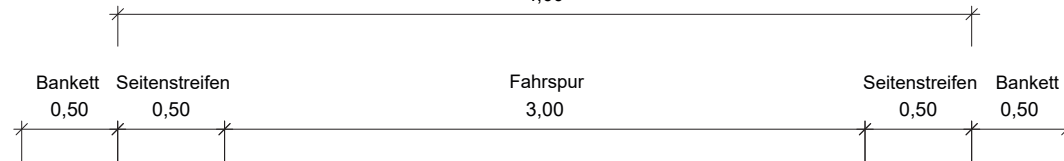

befahrbarer Mittel- und Seitenstreifen

Landschaftsrasen
14 cm Mutterboden/Schottergemisch

Fahrbahnaufbau nach RLW 2005 DWA-A 904 mit Anlehnung an die RStO 12

12 cm	Betonverbund-Rasenstein mit Humusfüllung
4 cm	Splittgemisch 5/8
20 cm	Frostschutzschicht als Profilausgleich nach TL SoB-StB 04, Abschn. 2.2 und Anhang C
	Frostunempfindliches Mineralgemisch nach ZTV-LW 16
36 cm	Gesamtaufbau