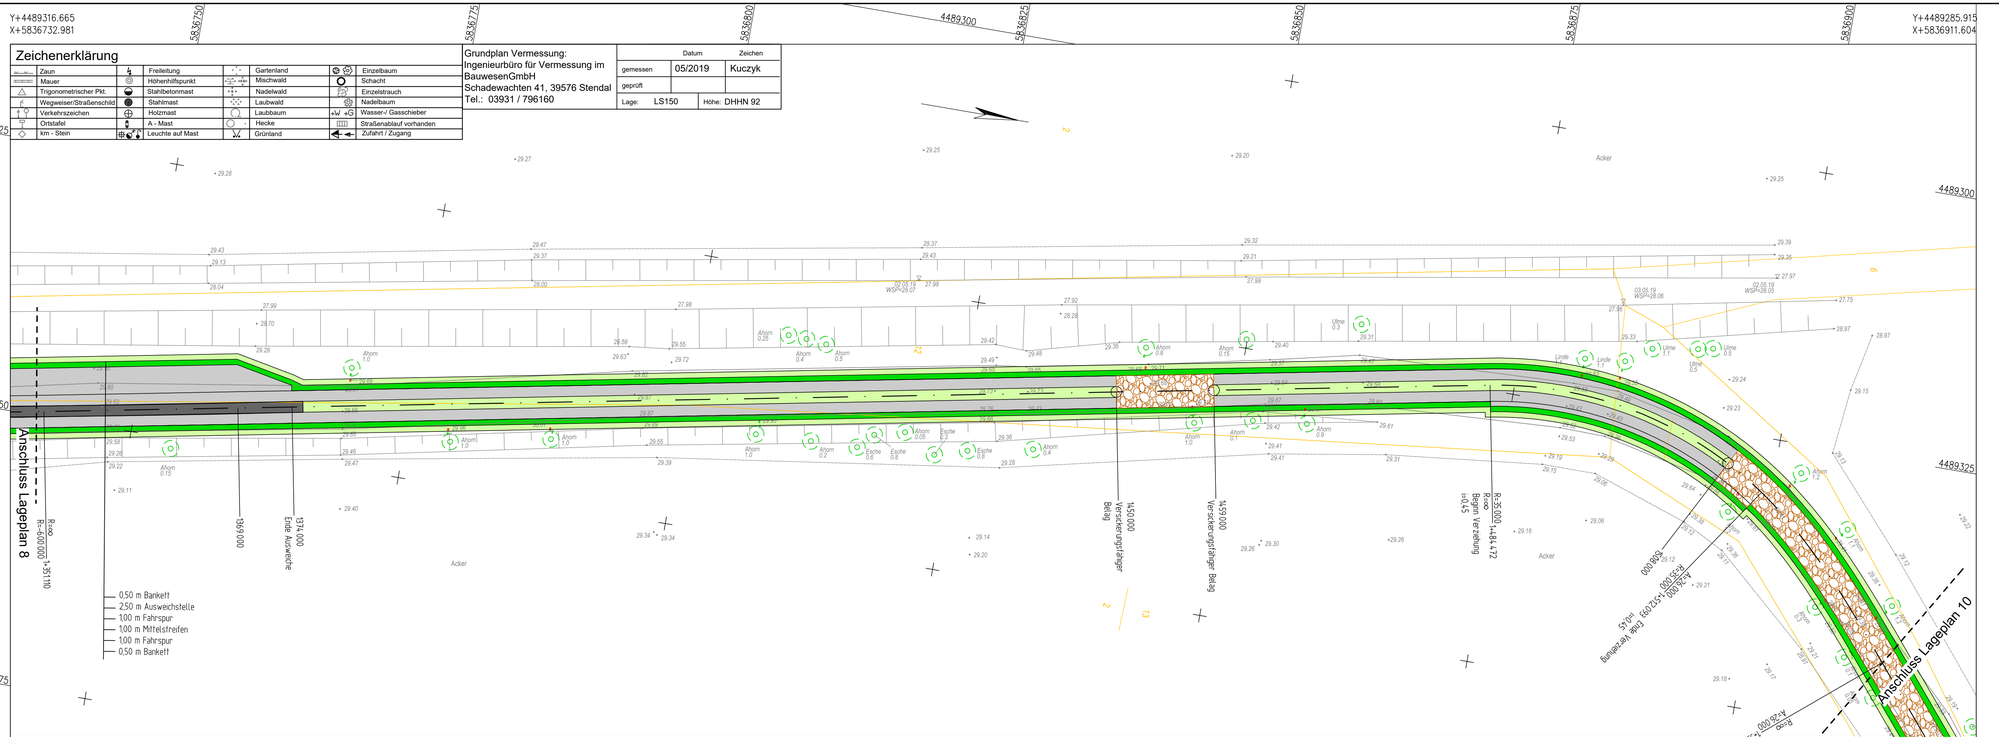

Zeichenerklärung

Zaun	Freileitung	Gartenland	Einzelbaum
Mauer	Höhenhilfspunkt	Mischwald	Schacht
Trigonometrischer Pkt.	Stahlbetonmast	Nadelwald	Einzelstrauch
Wegweiser/Straßenschild	Stahlmast	Laubwald	Nadelbaum
Verkehrszeichen	Holzmast	Laubbaum	Wasser-/ Gasschieber
Ortstafel	A - Mast	Hecke	Straßenablauf vorhanden
km - Stein	Leuchte auf Mast	Grünland	Zufahrt / Zugang

Grundplan Vermessung:
Ingenieurbüro für Vermessung im BauwesenGmbH
Schadewachten 41, 39576 Stendal
Tel.: 03931 / 796160

	Datum	Zeichen
gemessen	05/2019	Kuczyk
geprüft		

Lage: LS150 Höhe: DHHN 92

Zeichenerklärung

- Bankett
- Seitenstreifen
- Fahrspuren
- Mittelstreifen
- Mittelstreifen (befestigt)
- Zufahrt
- Versickerungsfähiger Belag
- Flur-/ Gemarkungsgrenze
- Flurstücksgrenze
- Bäume mit min. Abstand zur Fahrbahn

1 2 3 4 5 6 7 8 9 10 11

Ingenieurbüro Peter Pickler
Langer Weg 54, 39576 Stendal
Tel.: 03931-795080 * Fax: 03931-795081
Funk: 0170-4733880 * e-mail: ib@pickler.de
Webside: www.pickler.de

	Datum	Zeichen
gez./bearb.	25.06.19	Wohlfahrt
geprüft:		

Plannr.:
Plangröße: 950 x 297

Hansestadt Stendal
- Bauamt -
Markt 1 39576 Stendal
Tel. 03931/65-1533 Fax 03931/65-1540

	Datum	Zeichen
nach-/gepr.:		

Projekt - Nr. :

Nr.	Art der Änderung	Datum	Zeichen

Vorplanung

Straßenbauverwaltung Hansestadt Stendal
Tiefbauamt

Straße: Eichstedter Weg Bau-km: 0+000 bis 1+886,934

PROJIS. :

Unterlage / Blatt-Nr.: 5/9

Lageplan 9

Maßstab : 1 : 250

Landwirtschaftlicher Wegebau "Eichstedter Weg" in der Hansestadt Stendal

aufgestellt:	überprüft / genehmigt :
Stendal, den	Stendal, den .....
im Auftrag:	im Auftrag: .....