




Schnitt AA'

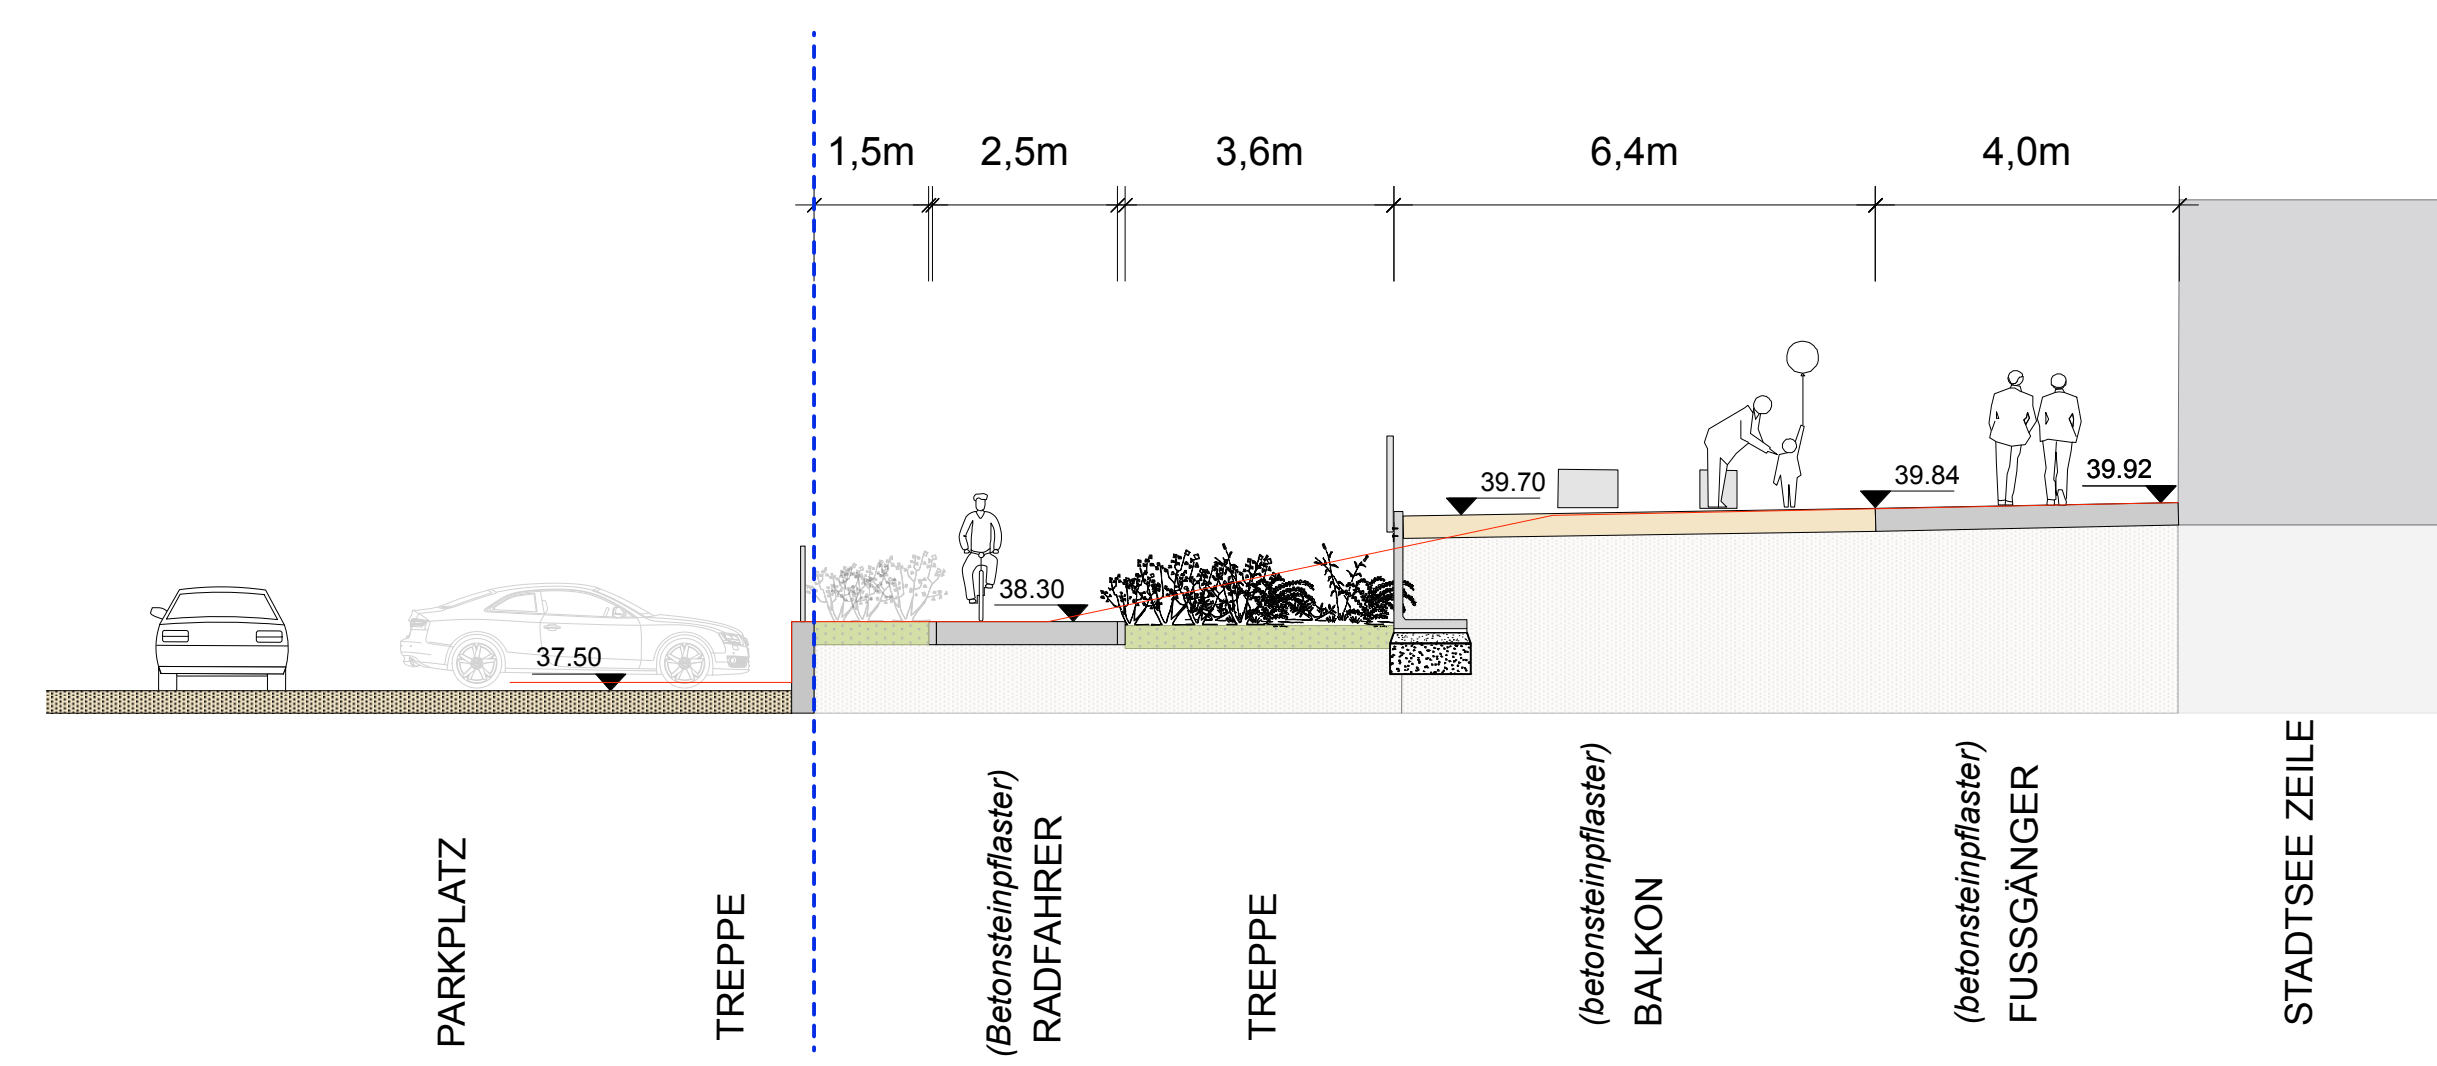


Schnitt BB'

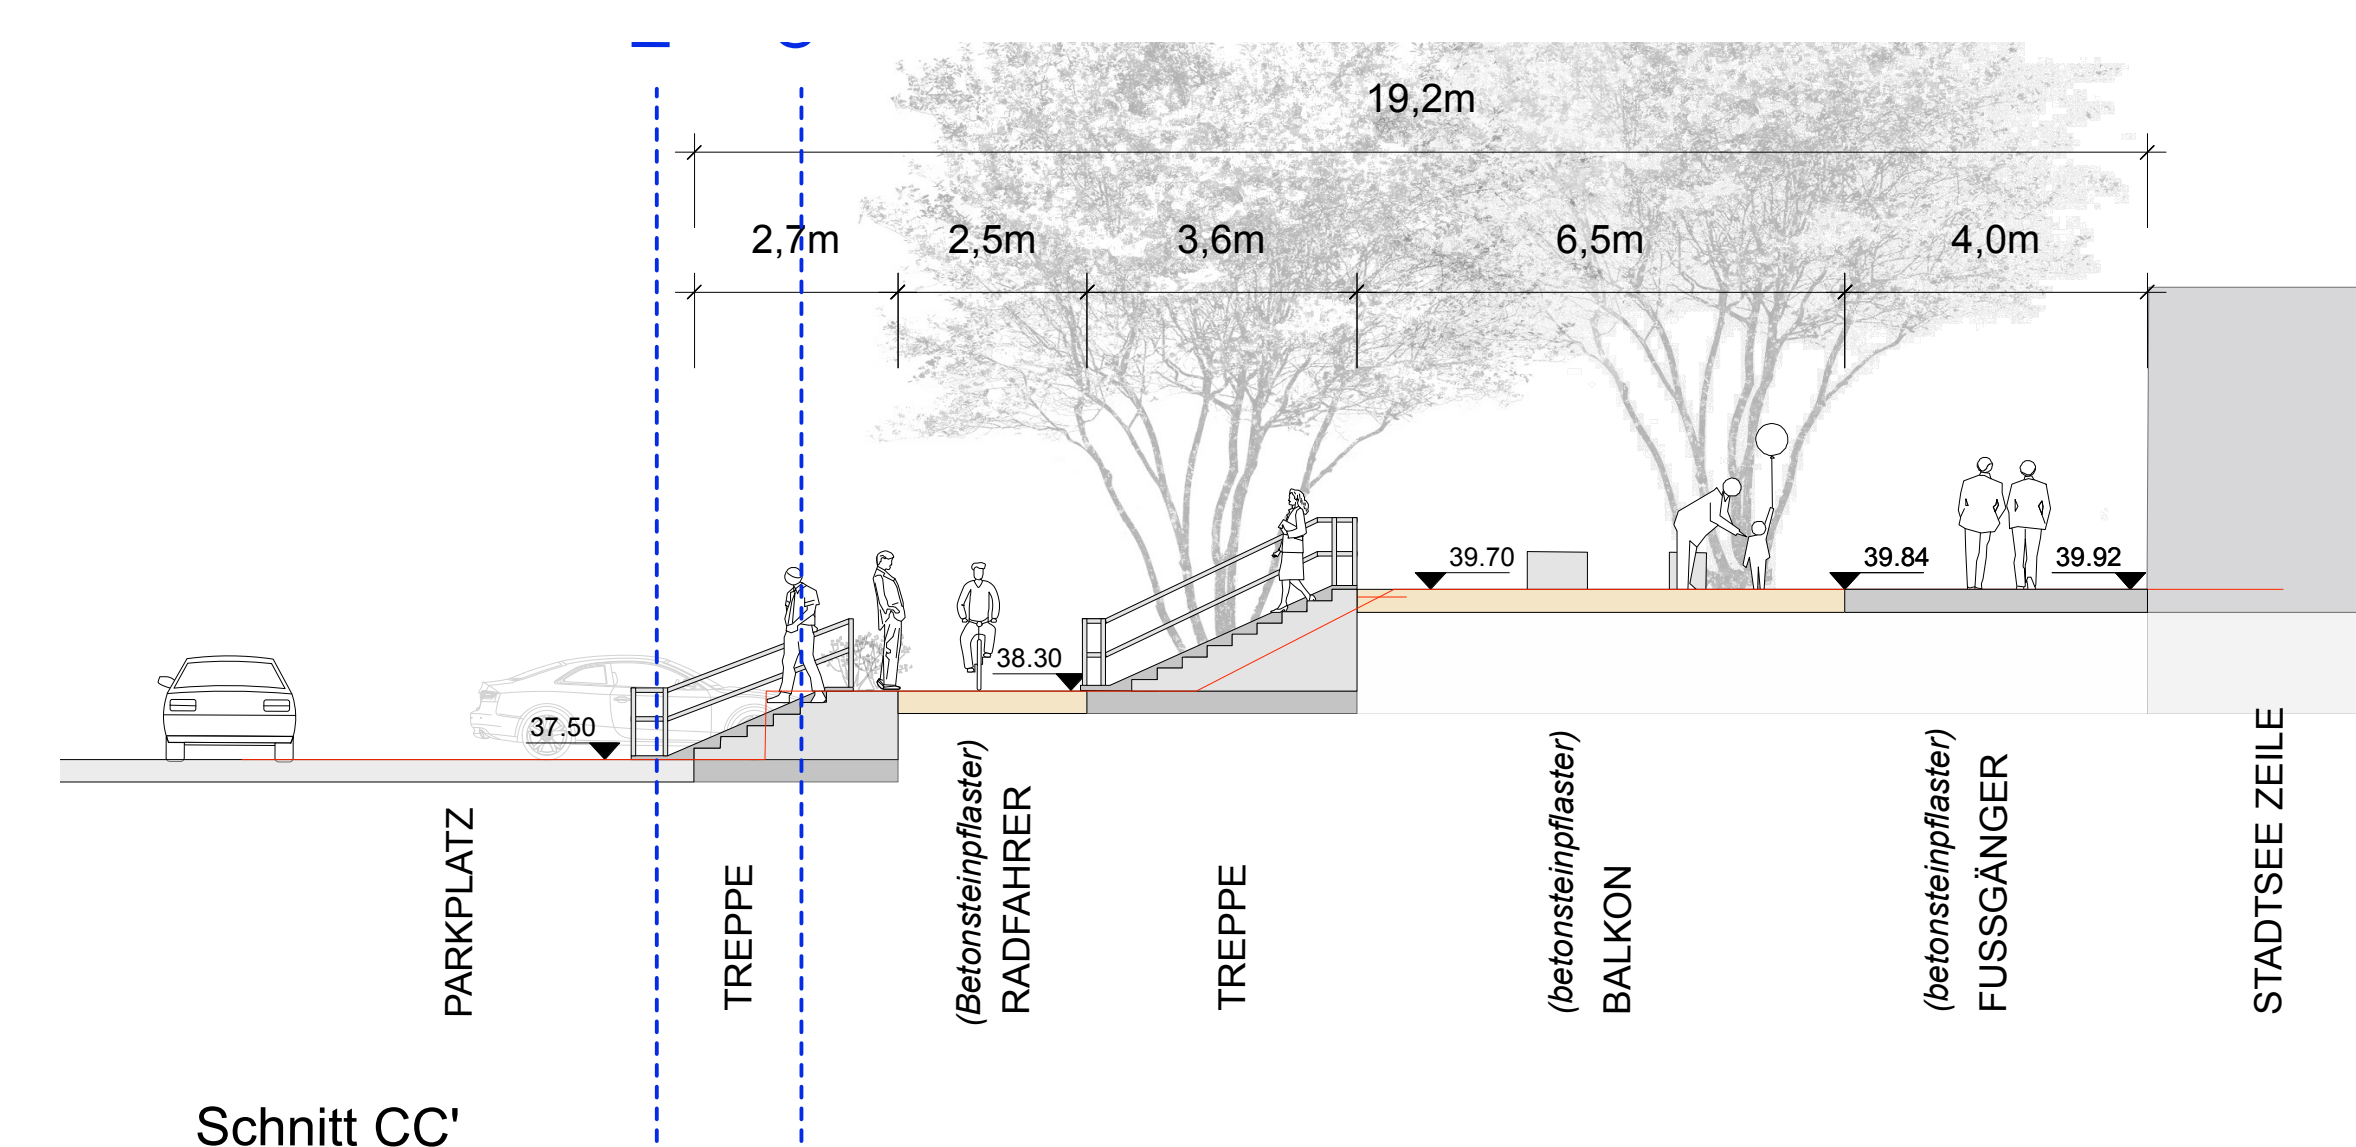


Schnitt CC'

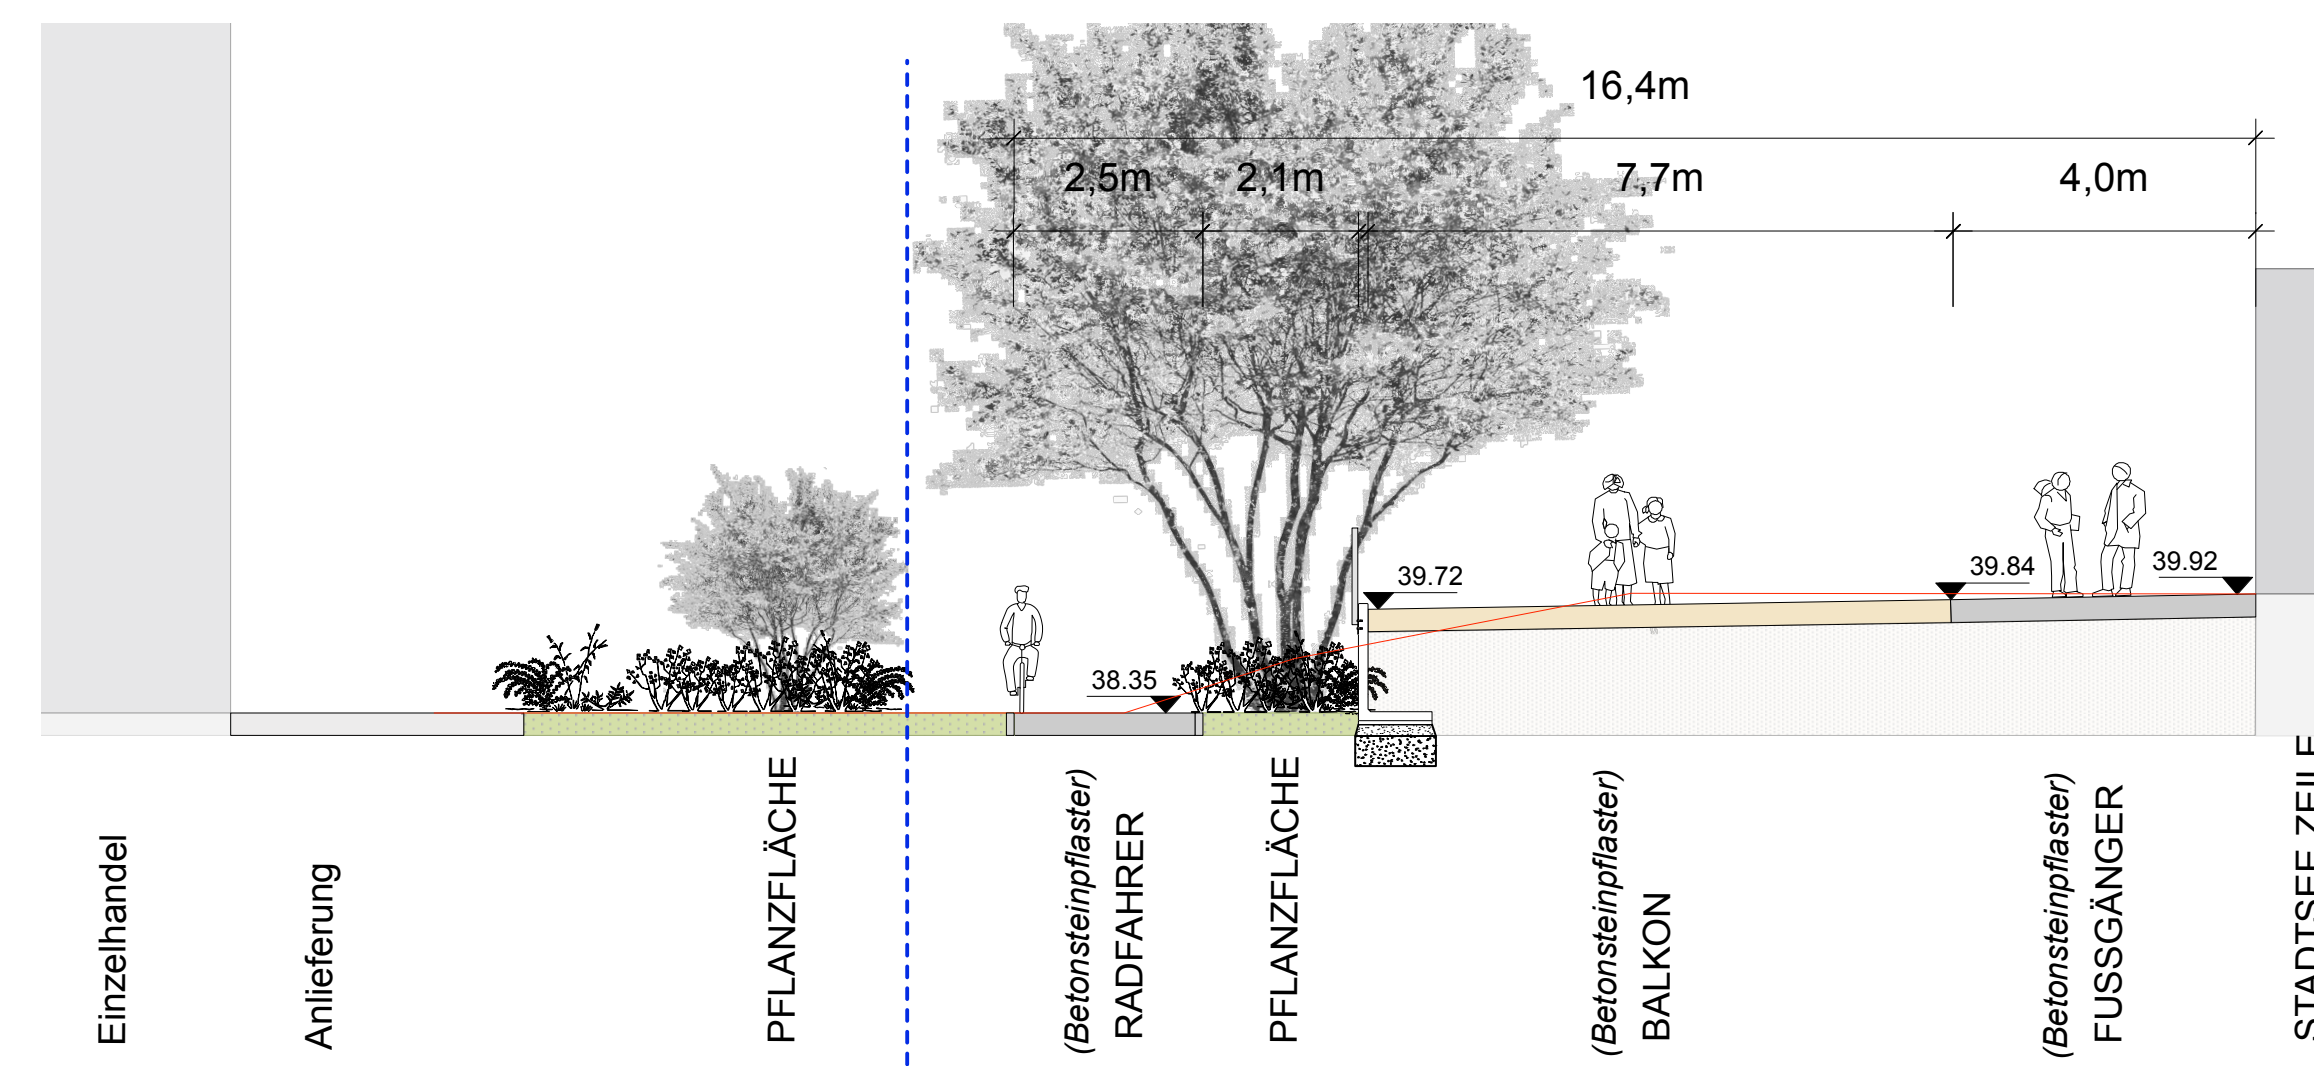


Schnitt DD'

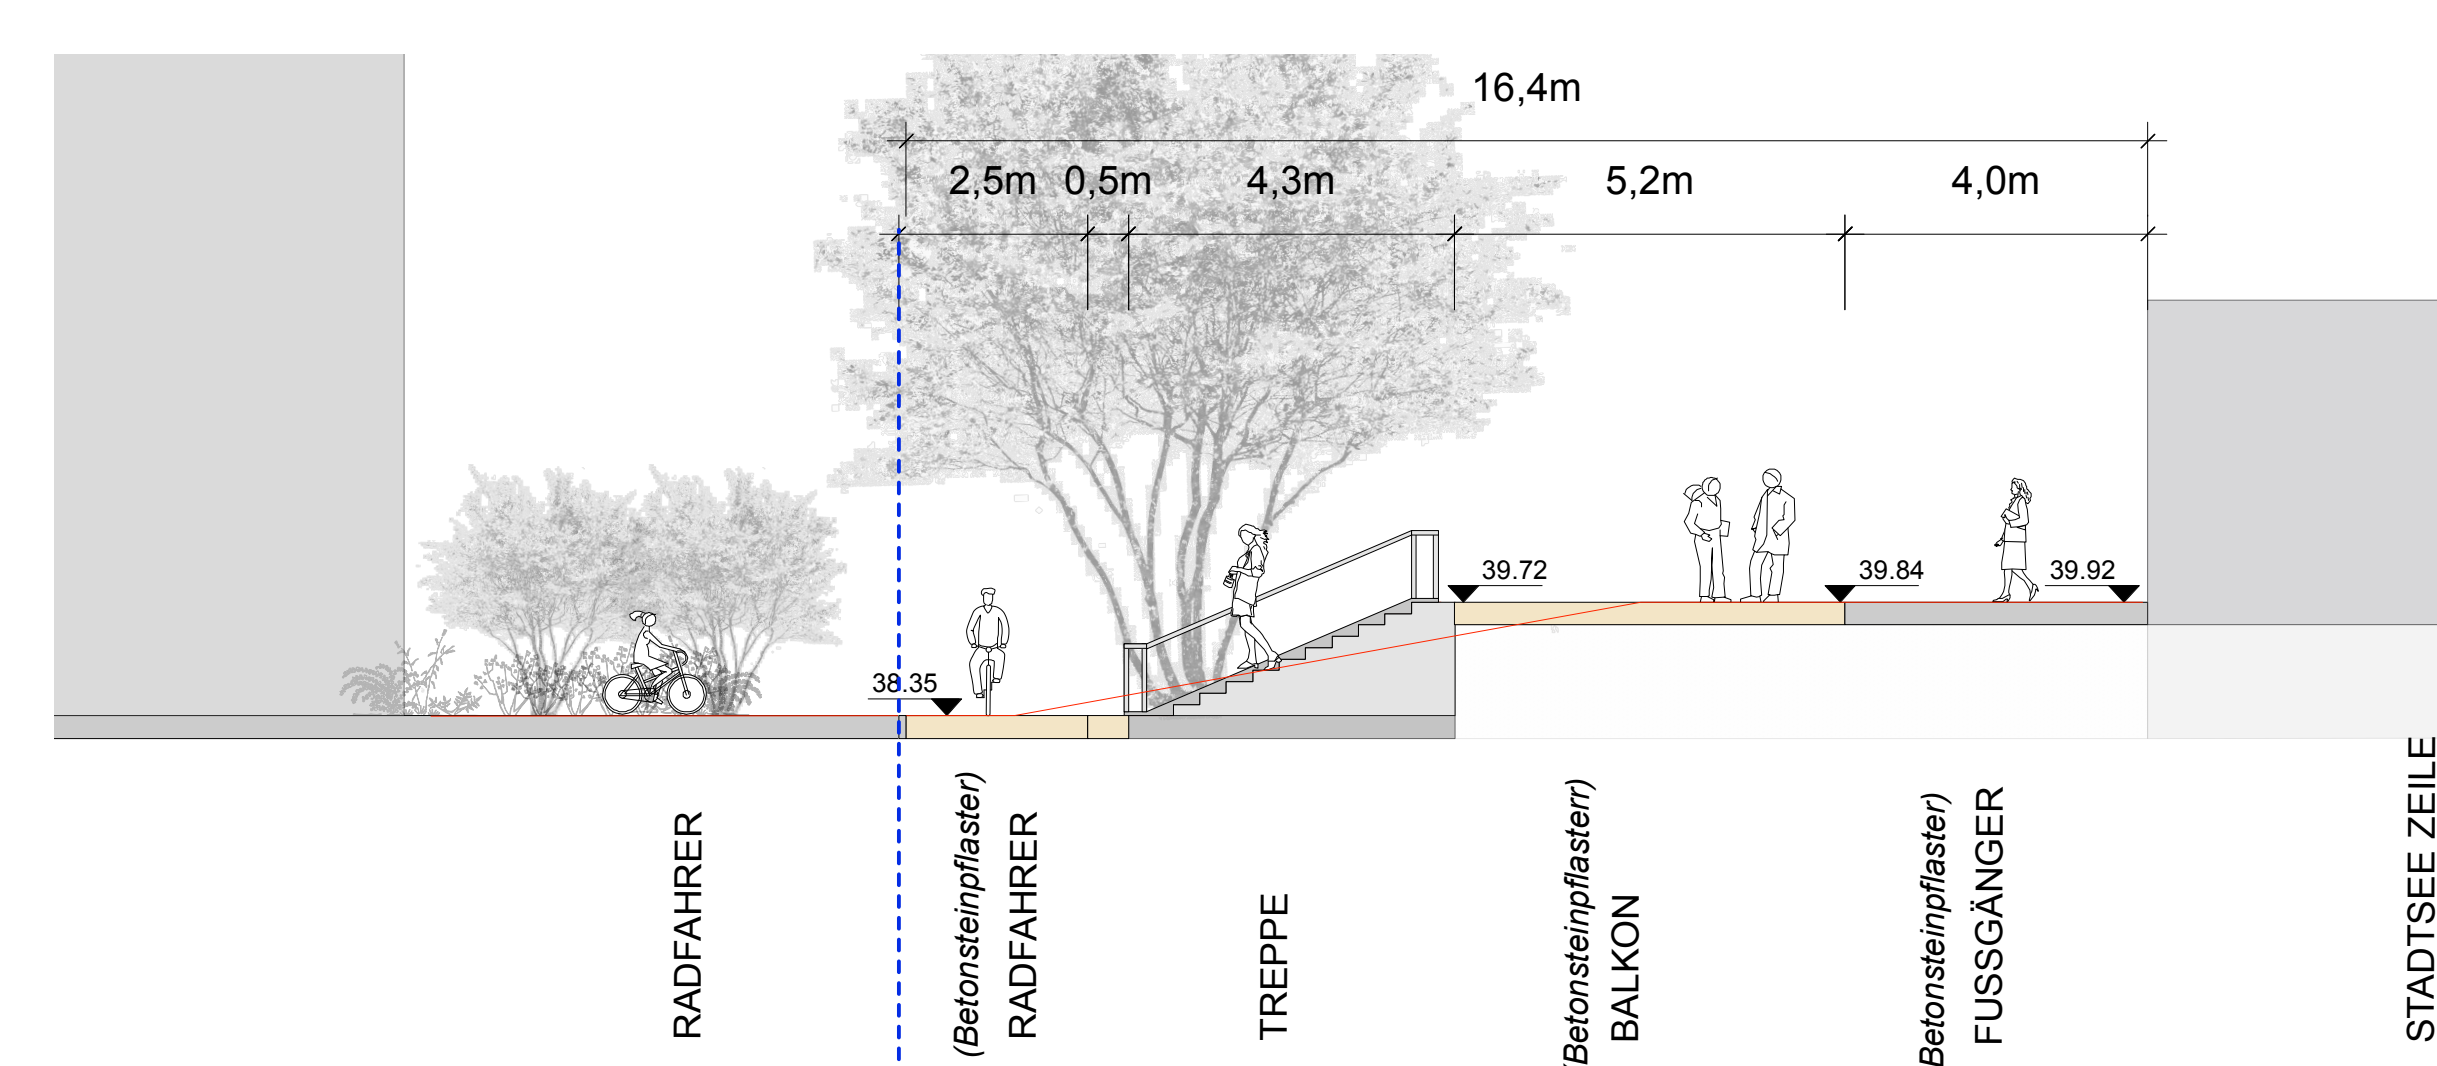


Schnitt EE'

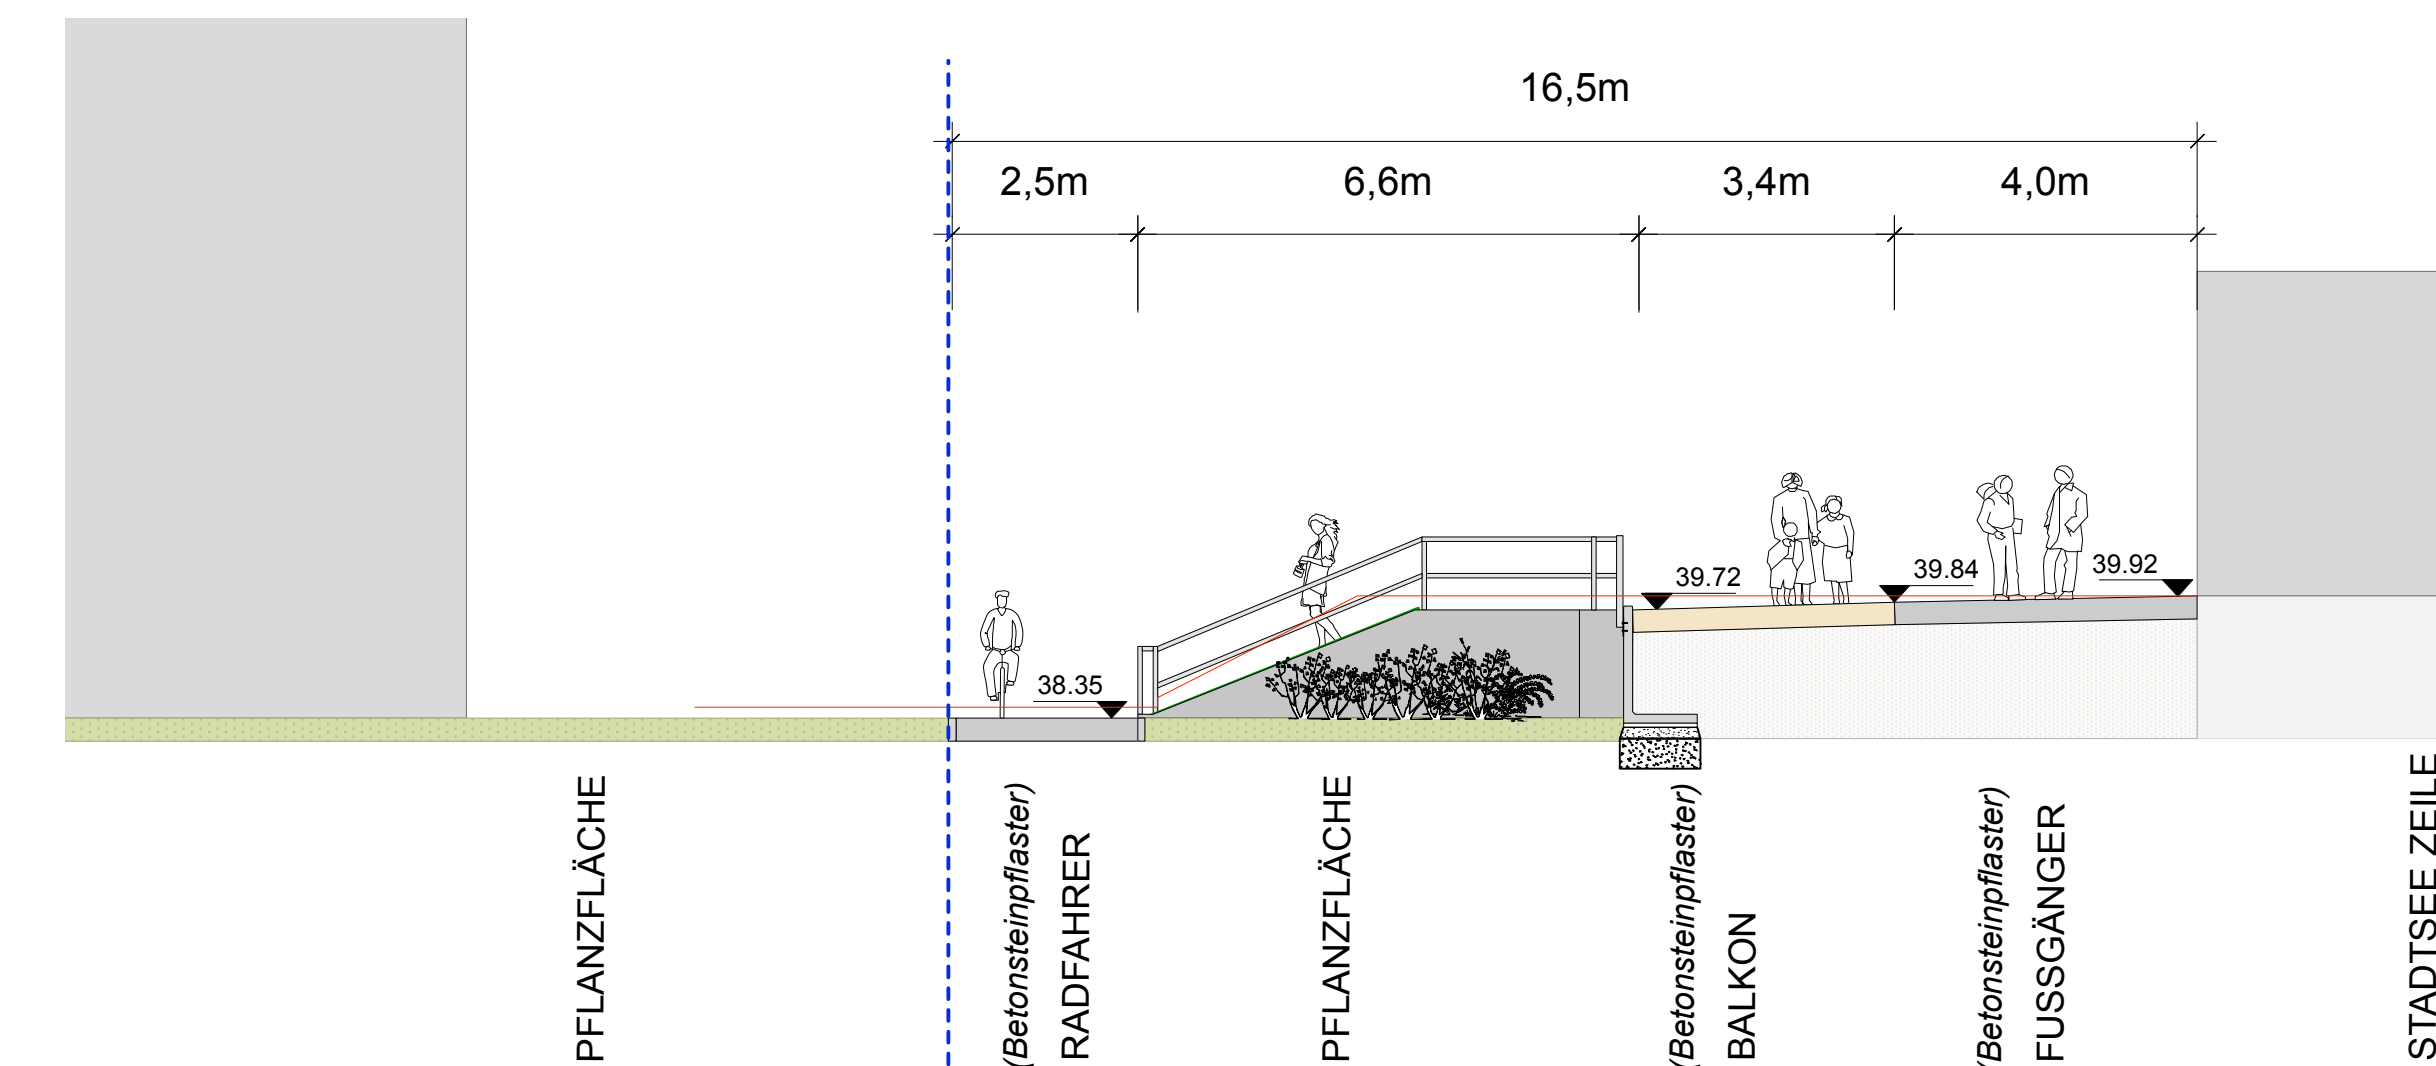

Schnitt FF'

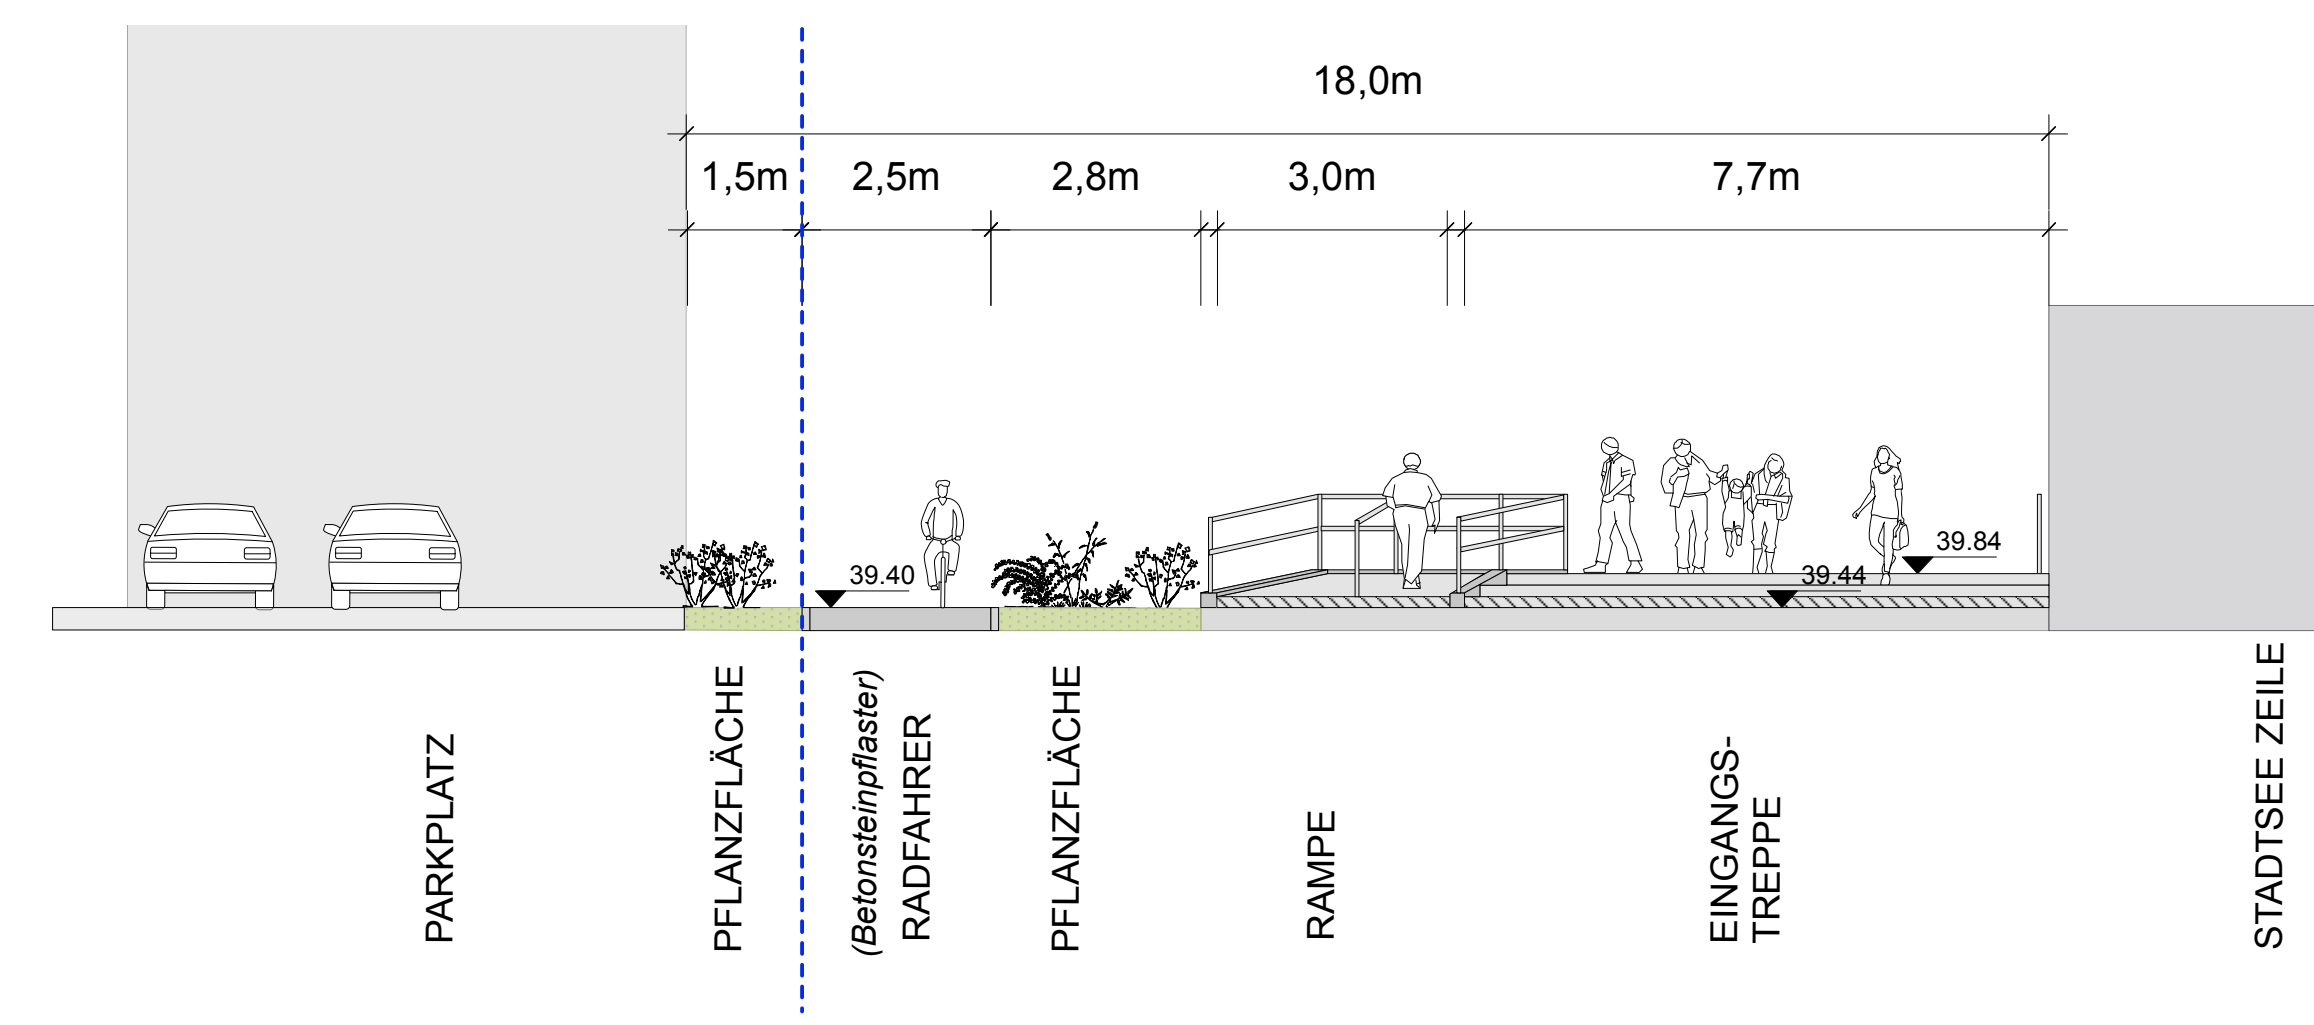

Schnitt GG'

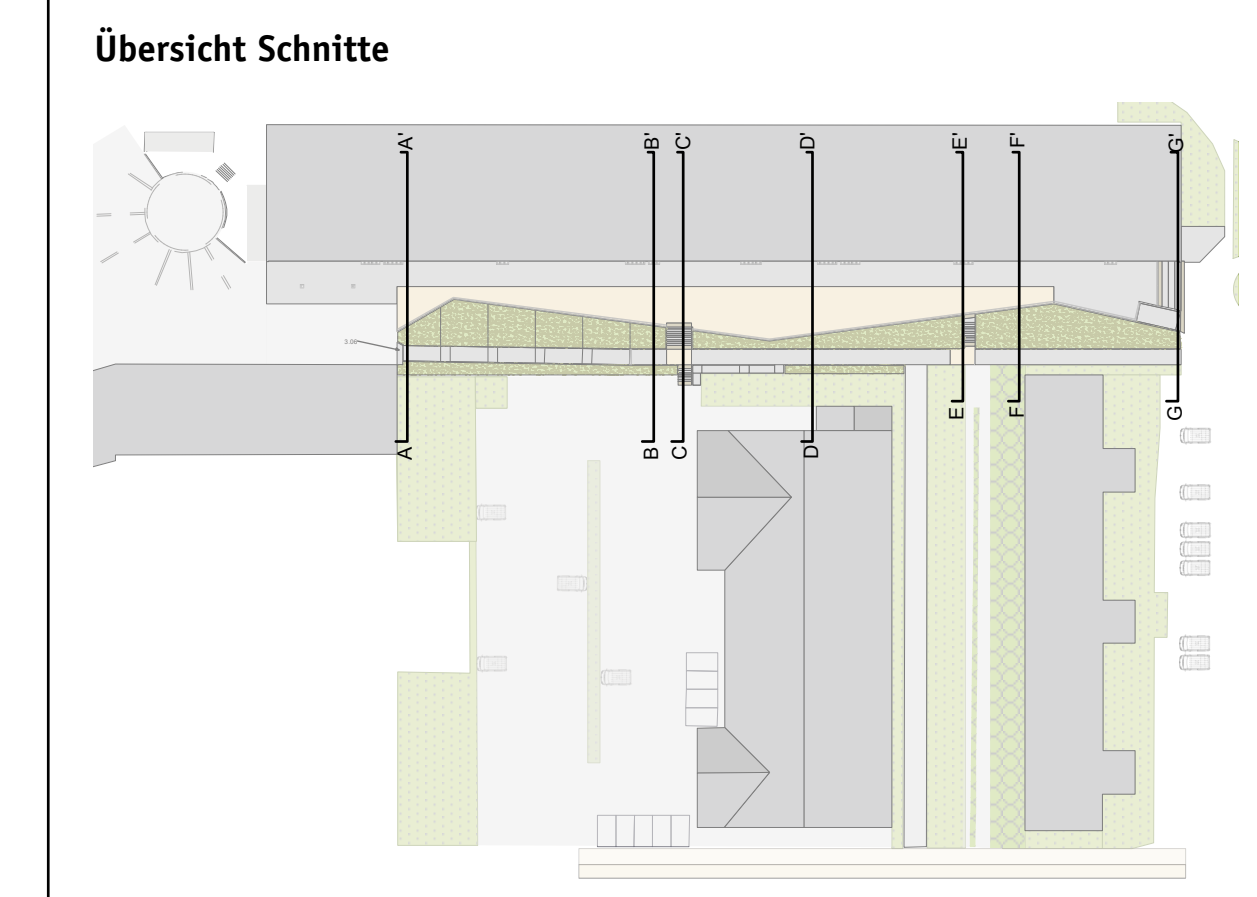

Datum	Änderung	Index	Bearb.

HANSESTADT STENDAL
 Plan Nr. 3.201 | M 1:100 | 05.03.2020 | AR/CO

Entwurf Geländeschnitte

**Hansestadt Stendal
 Stendal-Stadtsee Ladenzeile**

Projekt-Nr. 19-0118

SWUP GmbH
 Landschaftsarchitektur, Stadtplanung und Mediation

Babelsberger Straße 40/41
 10715 Berlin

Harkisdorfer Weg 115 C
 25451 Quickborn

Lindenstraße 48
 17419 Seebad Heringsdorf

Dipl.-Ing. Martin Seebauer
 Dipl.-Ing. Karl Wefers
 Dipl.-Ing. Matthias Franke

Telefon 030 | 397 38 4-0
 Telefax 030 | 397 38 4-99
 swup.berlin@swup.de

Telefon 04106 | 766 88 80
 Telefax 04106 | 766 88 81
 swup.sh@swup.de

Telefon 038378 | 225 47
 Telefax 038378 | 225 65
 swup.albeck@swup.de

www.swup.de