

Schillerstraße

Ver- und  
Entsorgungs-  
einrichtung

6,00


9,00

12,00

12,00

- Fahrbahn
- Stellfläche
- Ver- und Entsorgung

Stellplatzanlage Altoa  
Maßstab 1 : 1000

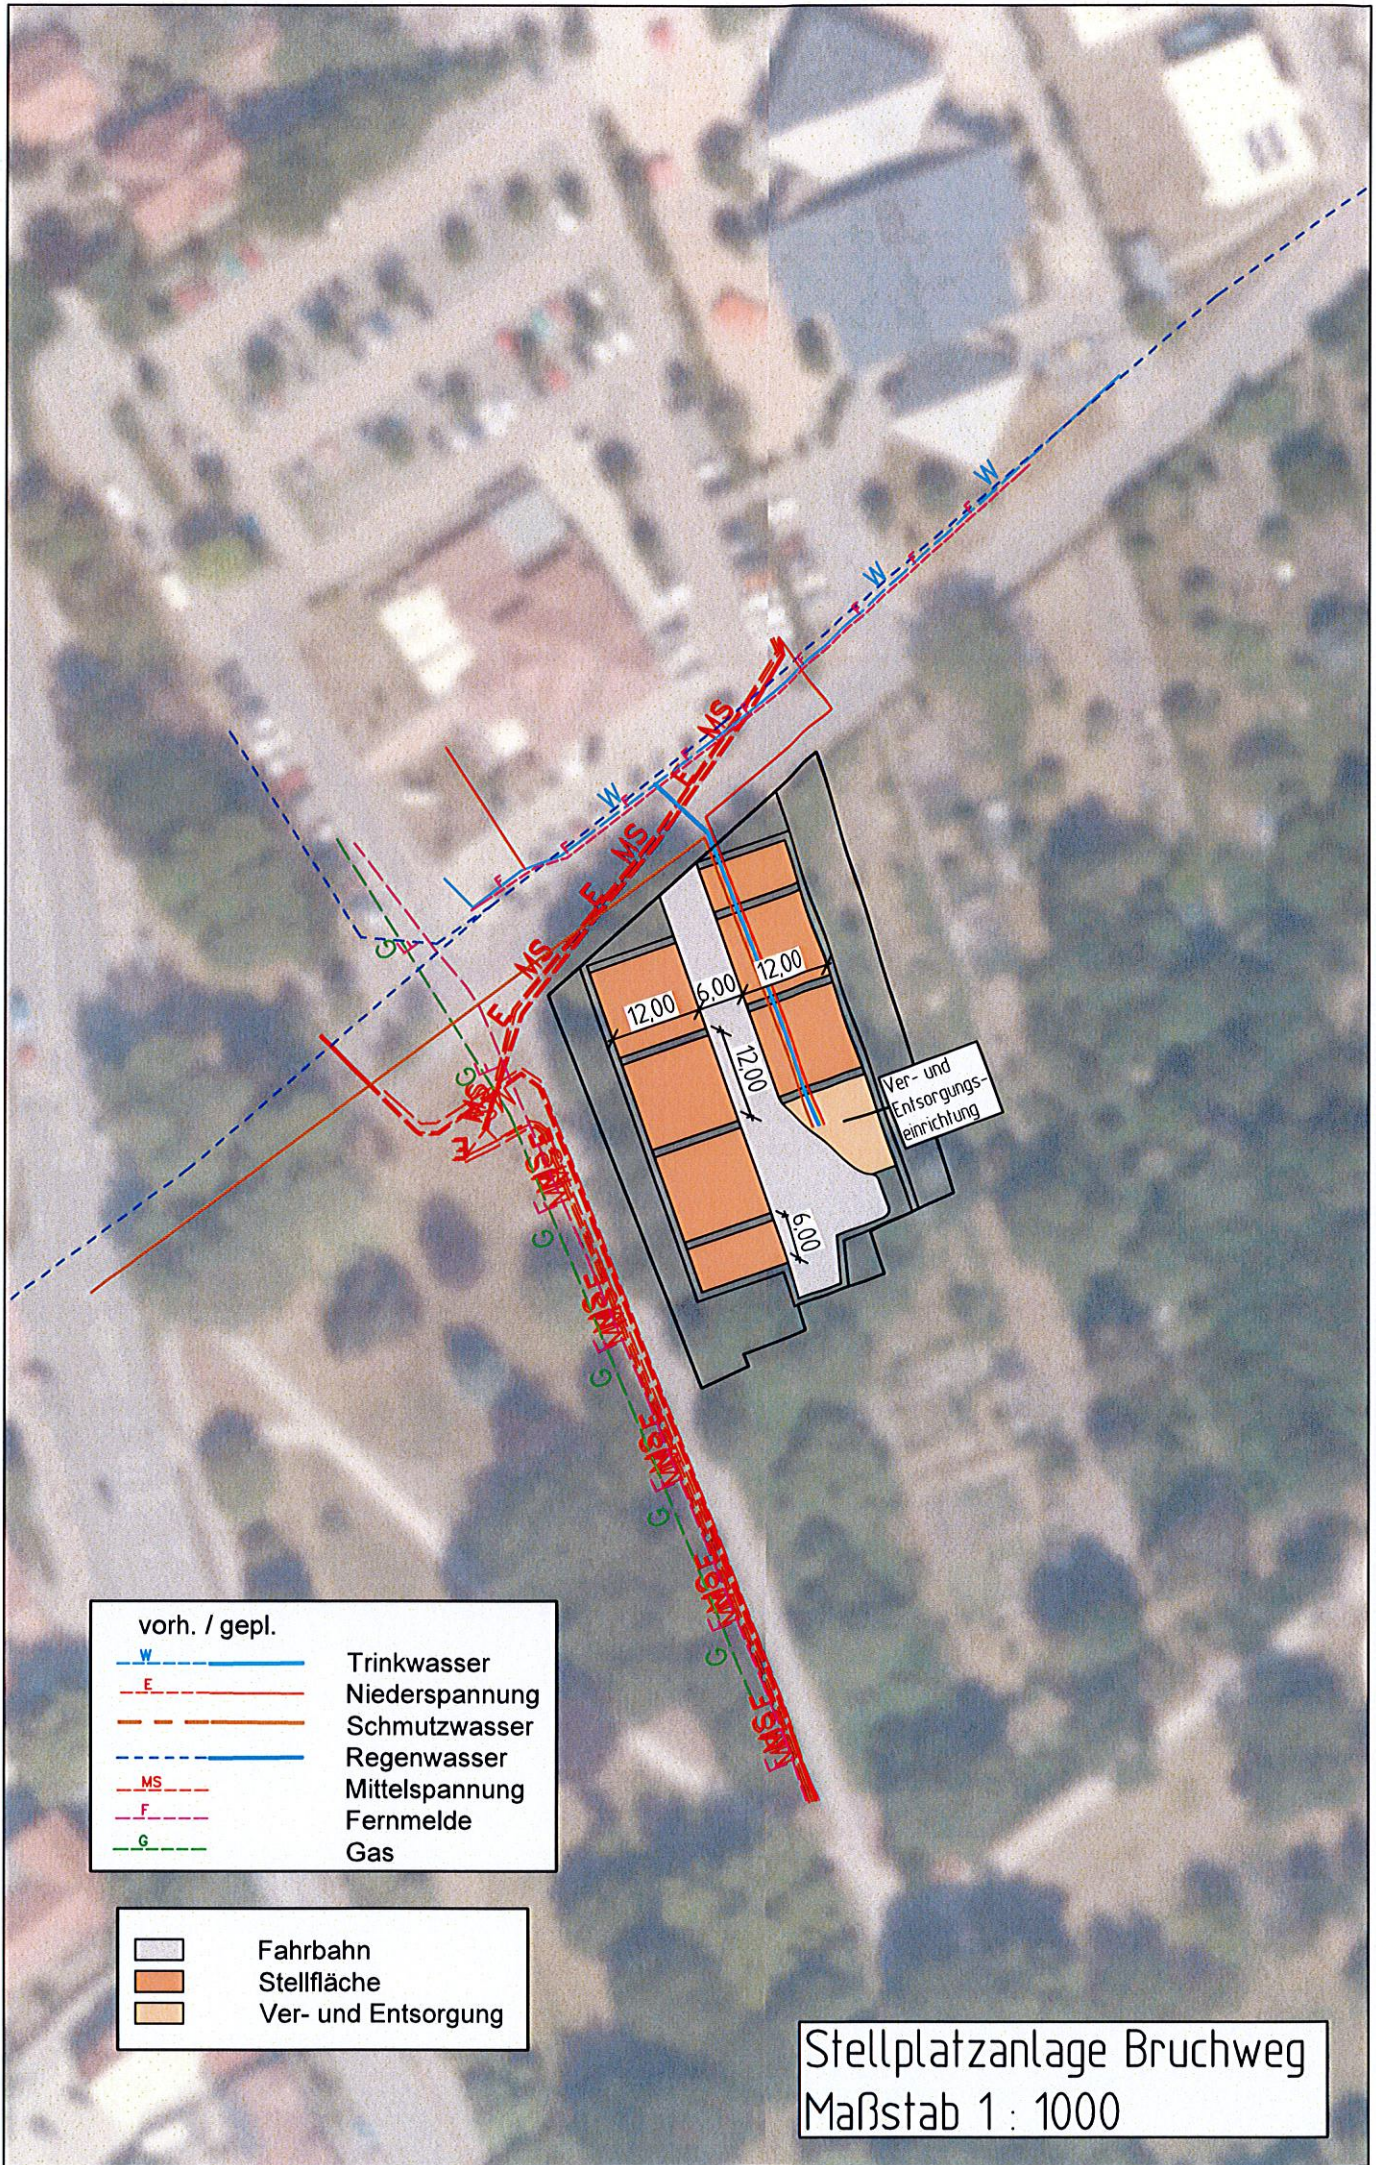


vorh. / gepl.	
	Trinkwasser
	Niederspannung
	Schmutzwasser
	Regenwasser
	Mittelspannung
	Fernmelde
	Gas

	Fahrbahn
	Stellfläche
	Ver- und Entsorgung

Stellplatzanlage Bruchweg  
 Maßstab 1 : 1000

vorh. / gepl.	
	Trinkwasser
	Niederspannung Schmutzwasser
	Regenwasser
	Mittelspannung
	Fernmelde
	Gas

	Fahrbahn
	Stellfläche
	Ver- und Entsorgung

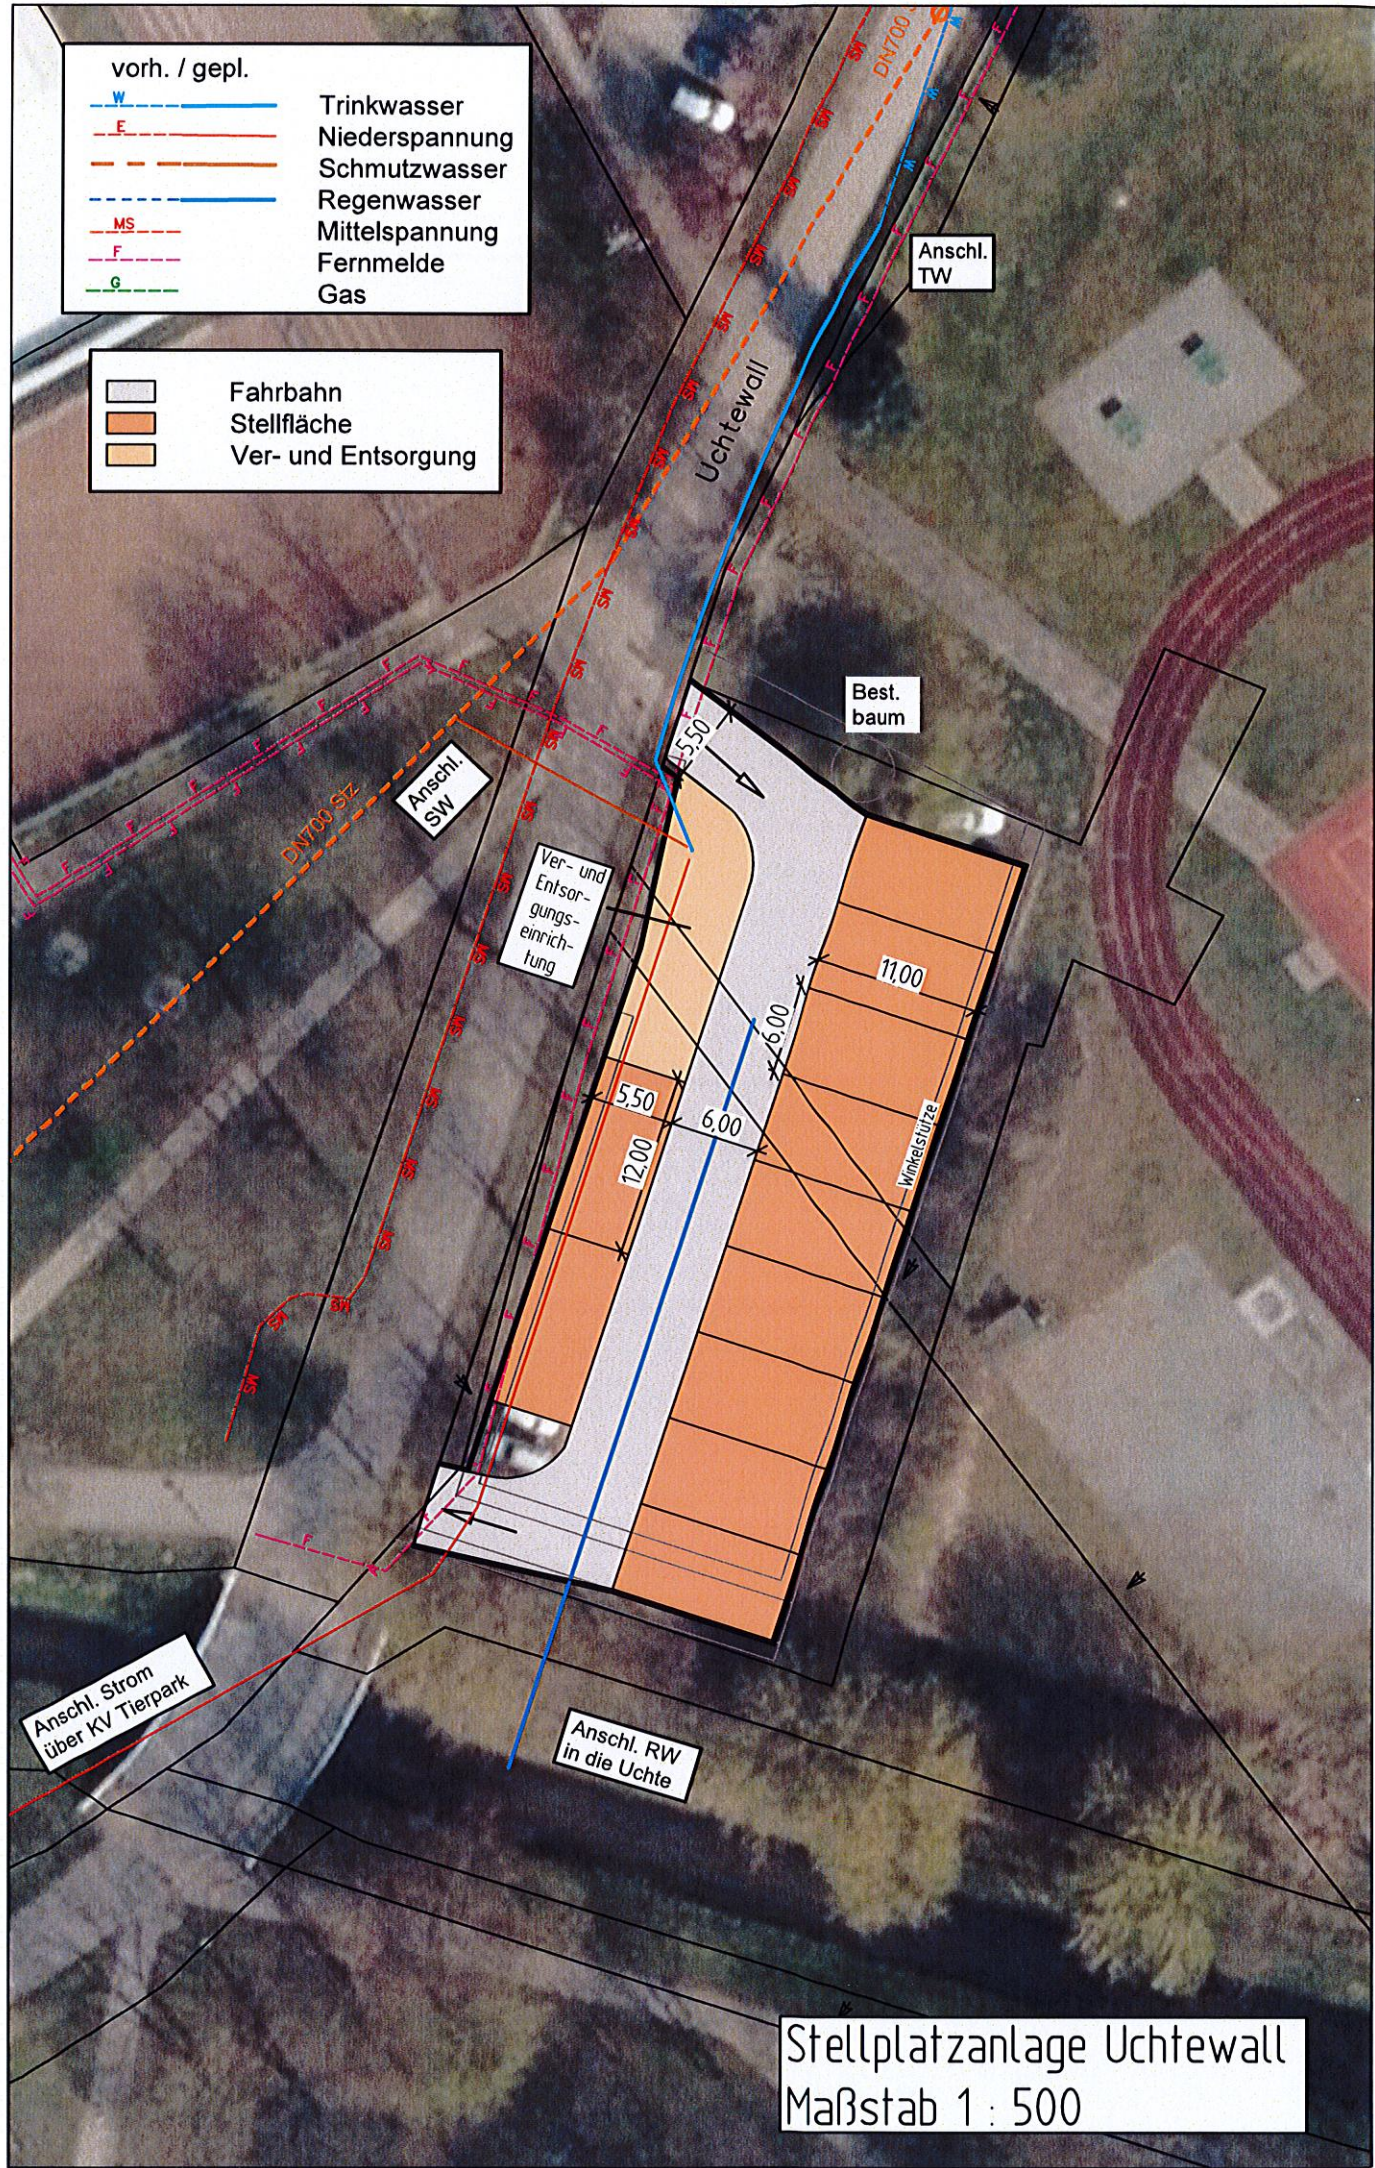

Stellplatzanlage Uchtewall  
 Maßstab 1 : 500