


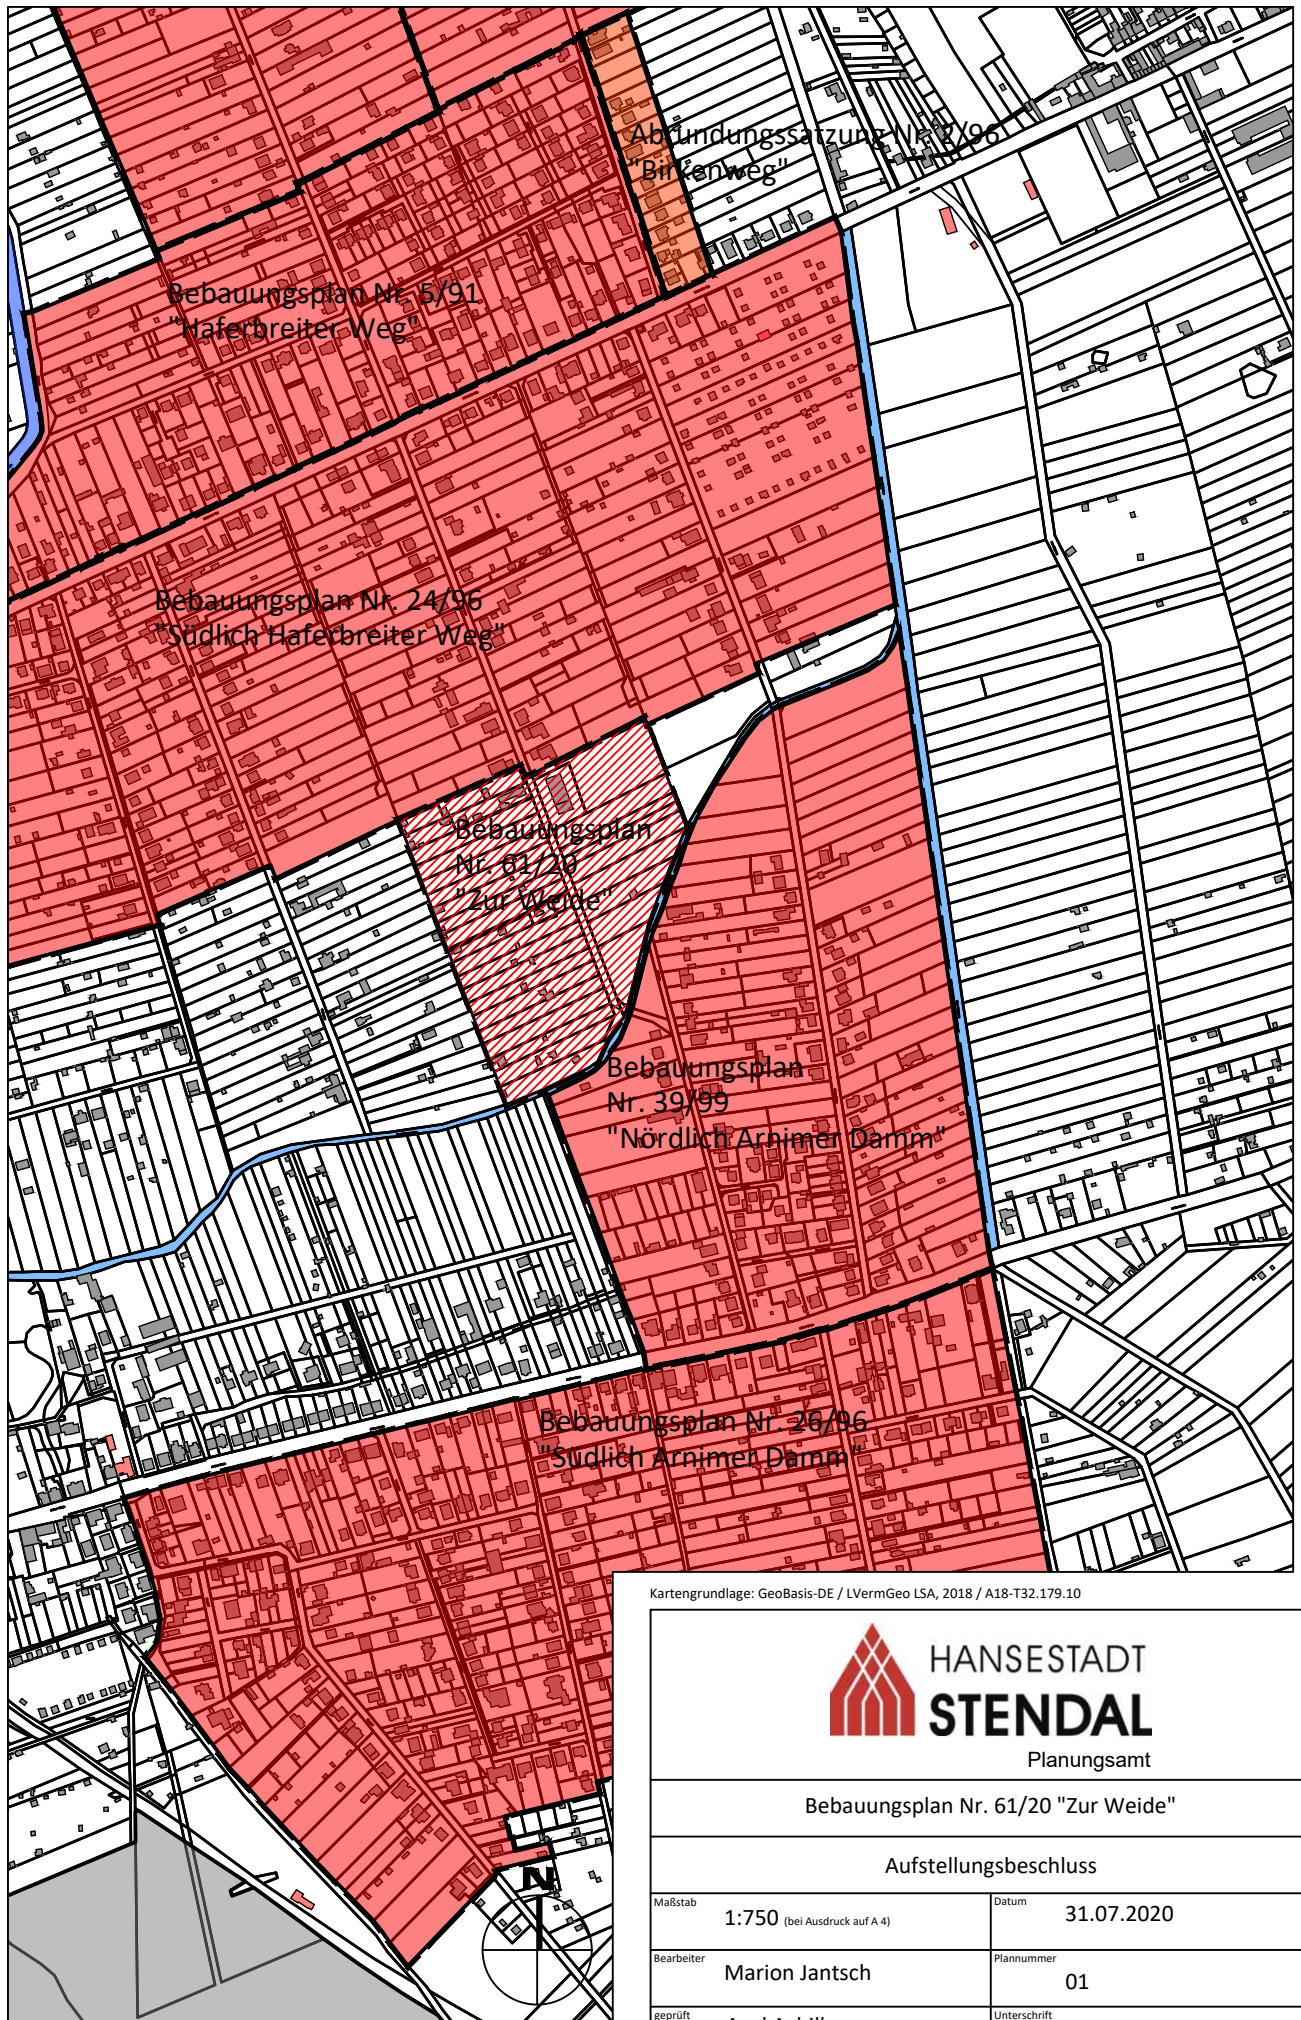

Kartengrundlage: GeoBasis-DE / LVermGeo LSA, 2018 / A18-T32.179.10



HANSESTADT
STENDAL

Planungsamt

Bebauungsplan Nr. 61/20 "Zur Weide"

Aufstellungsbeschluss

Maßstab	1:750 (bei Ausdruck auf A 4)	Datum	31.07.2020
Bearbeiter	Marion Jantsch	Plannummer	01
geprüft	Axel Achilles Amtsleiter	Unterschrift	