



Längsschnitt A-A 1:50

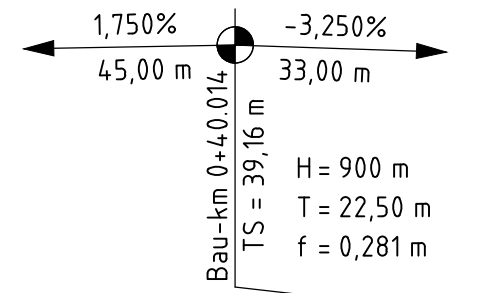


Richtung B 188

nach Möringen

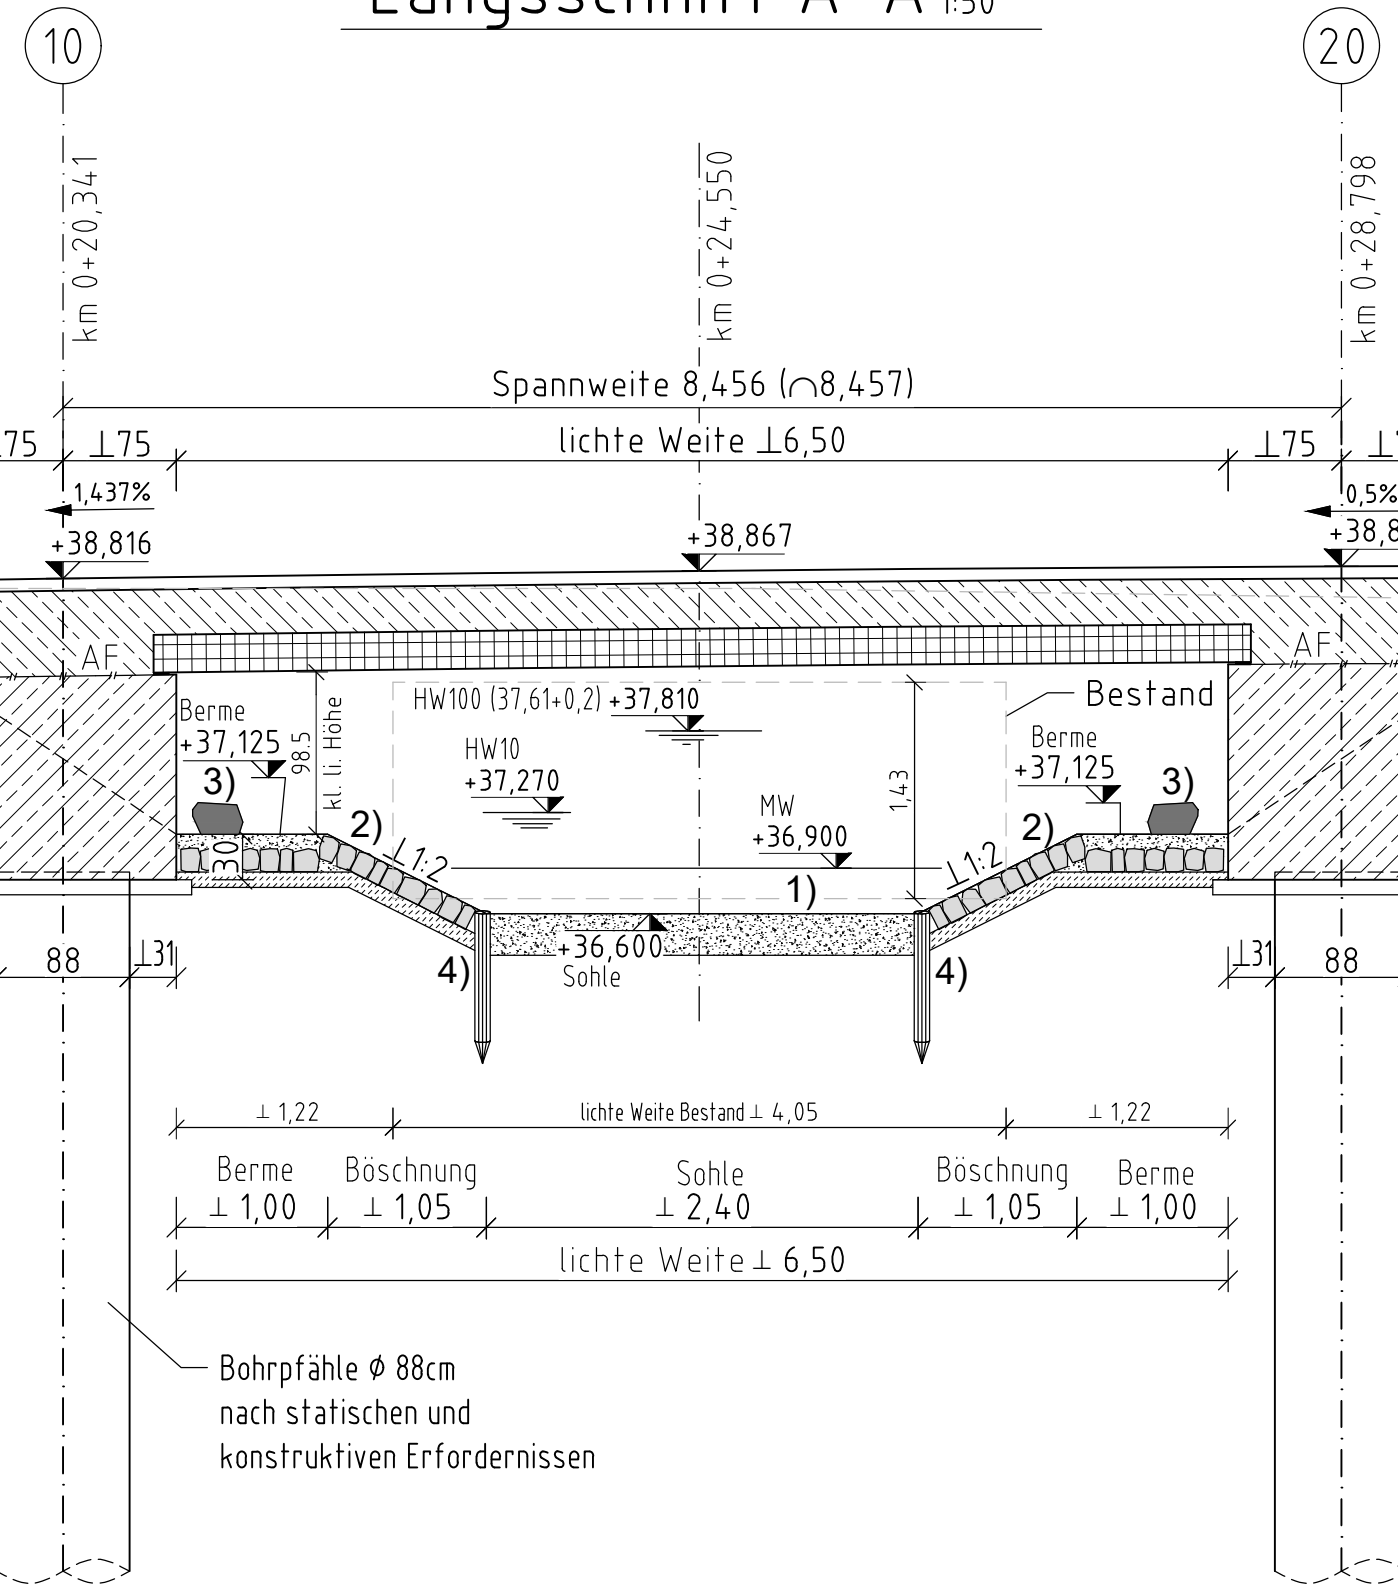

Baugrube
Hinterfüllung mit verdichtungsfähigem, schwach durchlässigem Material
Sauberkeitsschicht d=10cm, C12/15

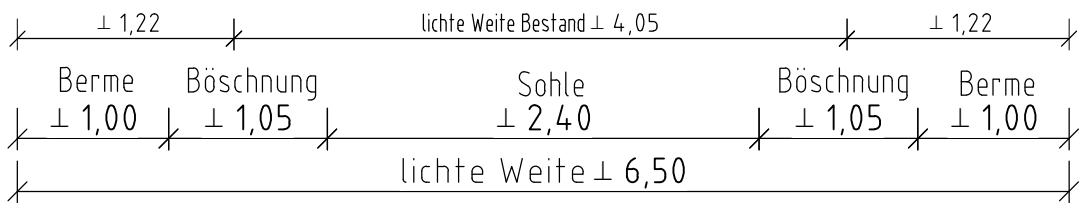

Bohrpfähle ϕ 88cm
nach statischen und konstruktiven Erfordernissen