


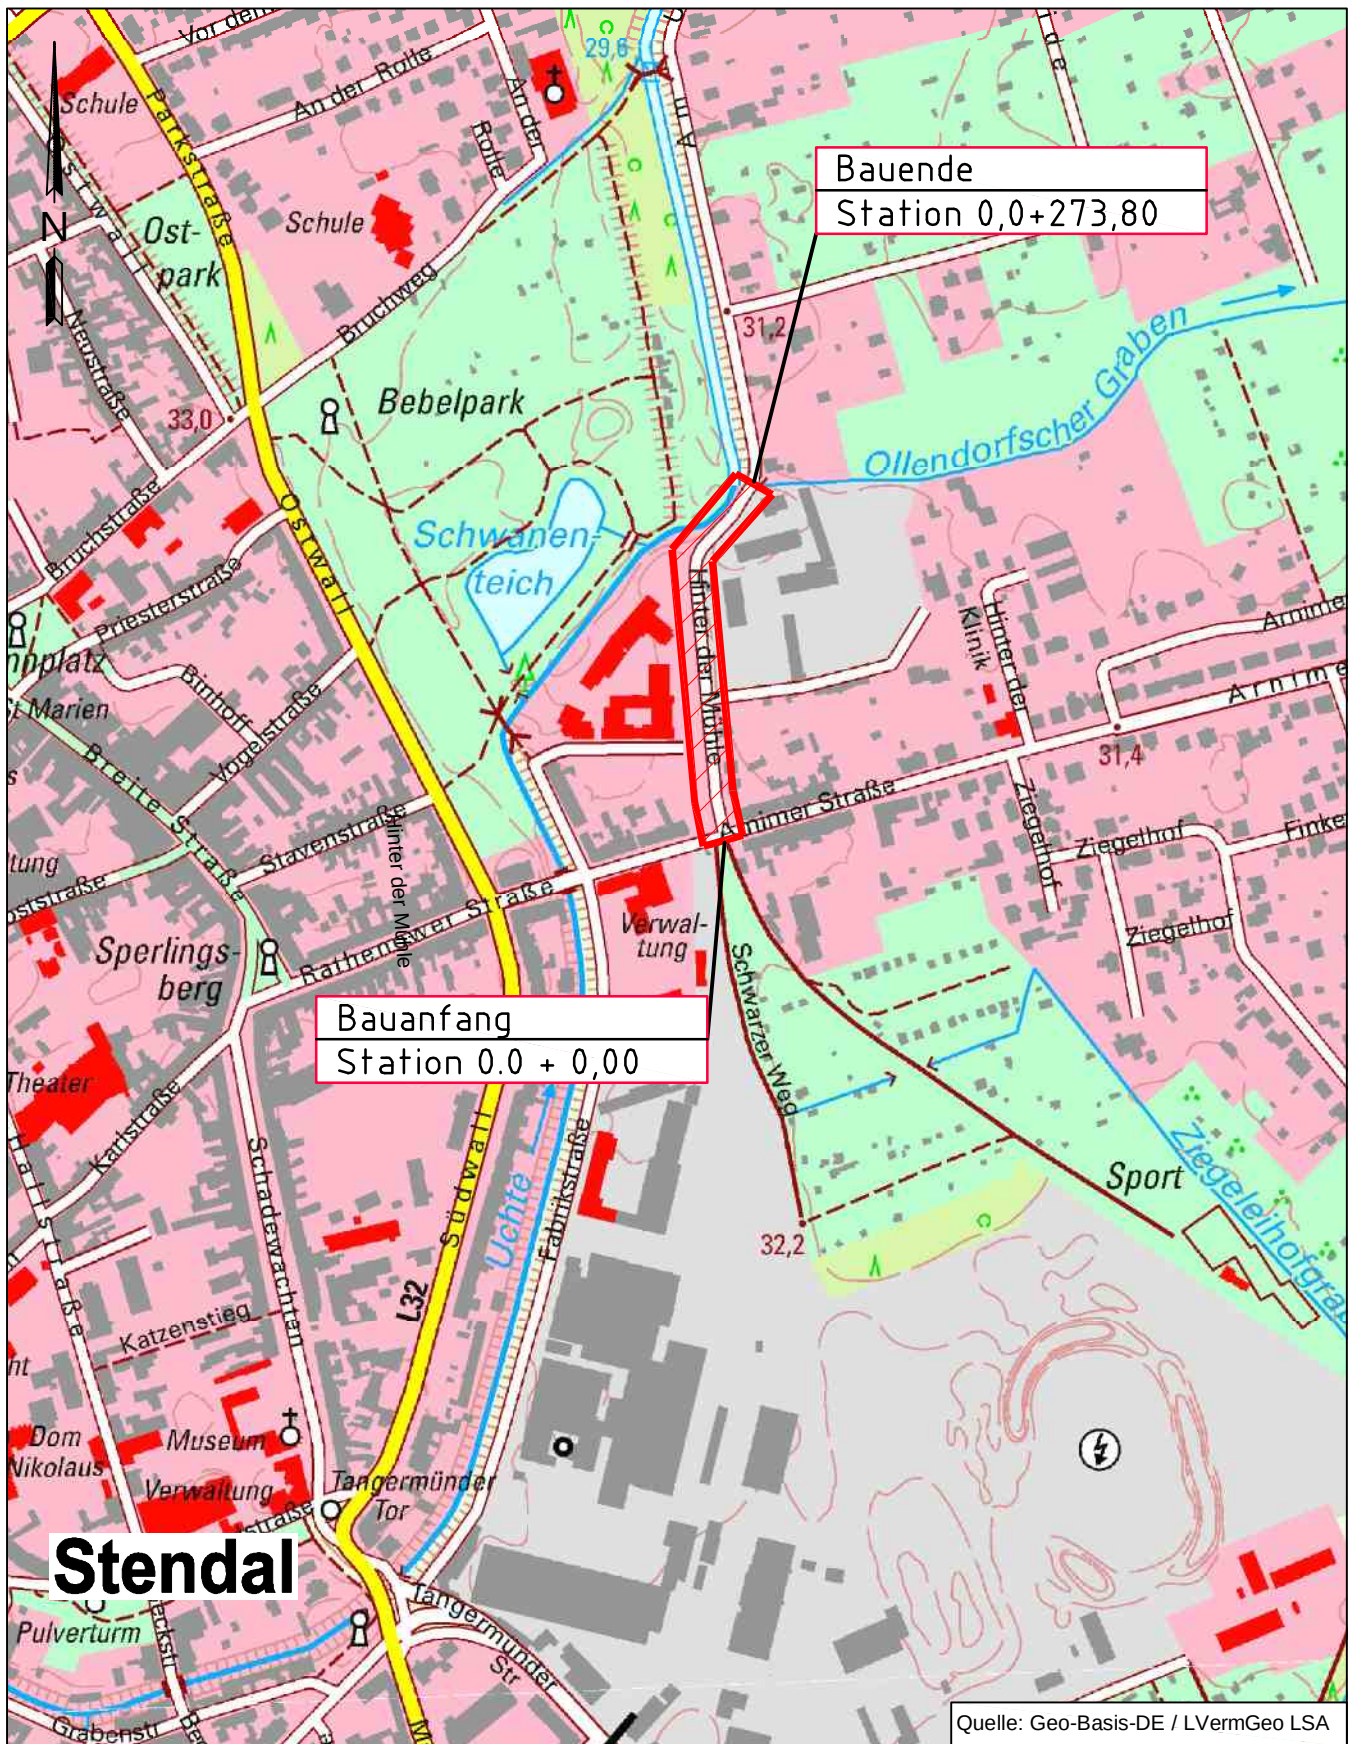

## ZEICHENERKLÄRUNG:

Planungsbereich 

Auftraggeber  
aufgestellt:

Hansestadt Stendal - Tiefbauamt  
Moltkestraße 34  
39576 Hansestadt Stendal

Straße / Abschnittnummer / Station:  
(von - bis)

PROJIS-Nr.: 2019-29

Blattnummer: 3

Übersichtslageplan

Maßstab: ohne

Datum: 17.01.2020

Straßenbau Hinter der Mühle in der Hansestadt Stendal