




Stendal

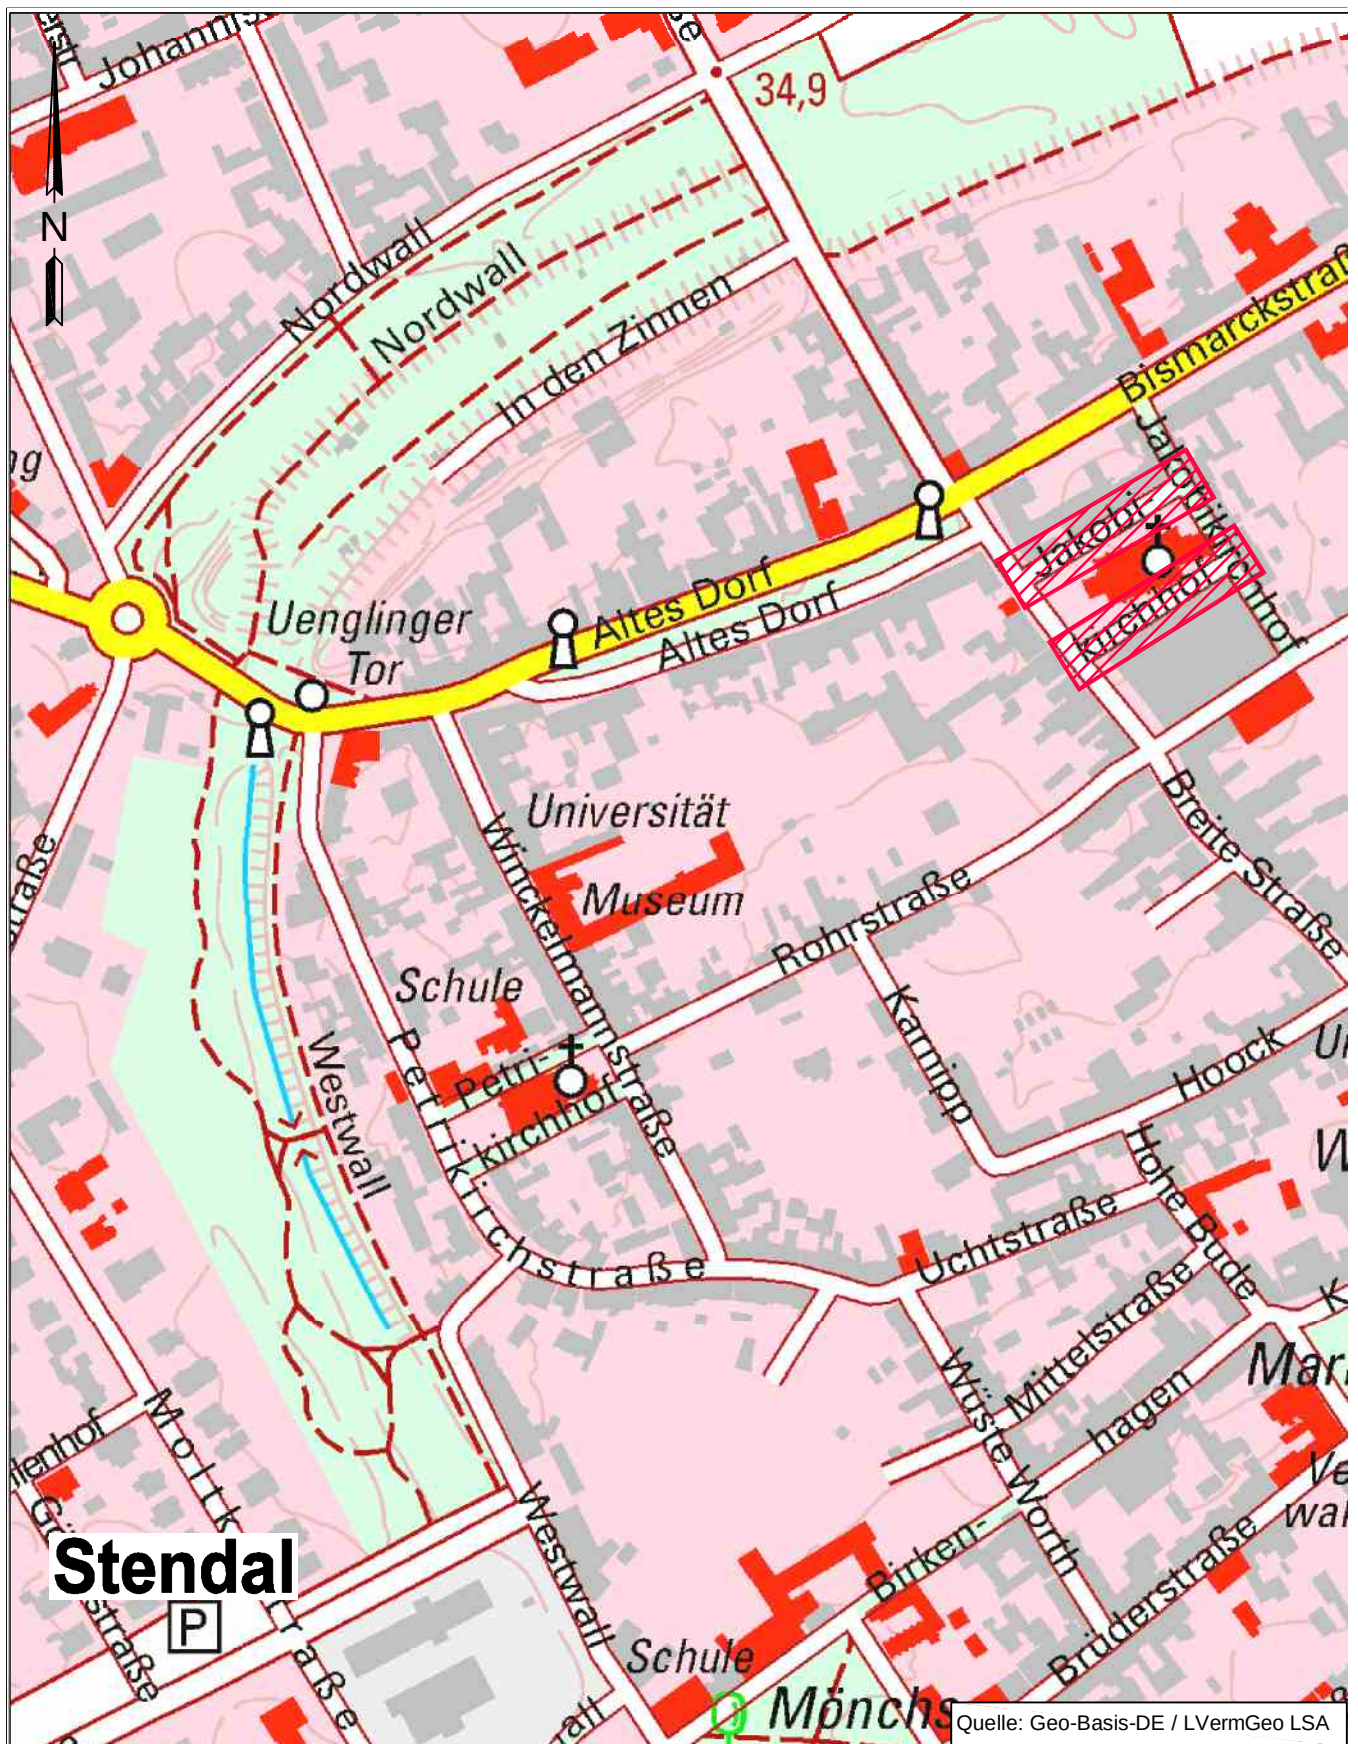

ZEICHENERKLÄRUNG:

Planungsbereich 

Auftraggeber
aufgestellt:

Hansestadt Stendal - Tiefbauamt
Moltkestraße 34
39576 Hansestadt Stendal

Straße / Abschnittnummer / Station:
(von - bis)

PROJIS-Nr.: 2020-90.2

Blattnummer: 3

Übersichtslageplan

Maßstab: ohne

Datum: 06.05.2021

Grundhafter Ausbau der Straße Jacobikirchhof
in der Hansestadt Stendal