


Anmerkung: Das Anwendungsbeispiel bezieht sich auf Niederflurfahrzeuge bei einer Bordanlaufhöhe von 18 cm.

Anwendungsbeispiel 1

Aufbau

8 cm Betonsteinpflaster
 3 cm Pflasterbettung
 20 cm Schottertragschicht
 Brechkorngemisch B1

31 cm Gesamtaufbau

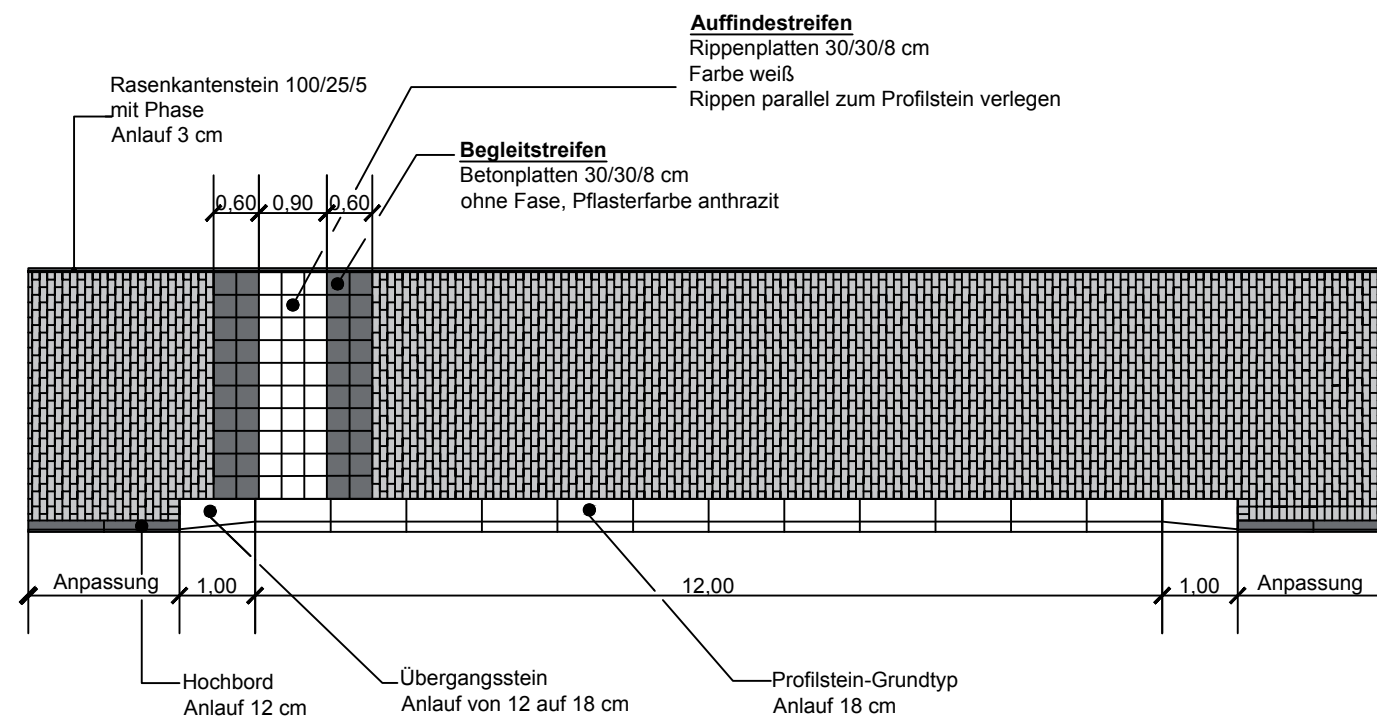

Anmerkung: Das Anwendungsbeispiel bezieht sich auf Niederflurfahrzeuge bei einer Bordanlaufhöhe von 18 cm.



Kartengrundlage: GeoBasis-DE / LVermGeo LSA, 2015 / A18-T32.179.10



**HANSESTADT
 STENDAL**

Bauamt/ Sachgebiet Tiefbau

Anwendungsbeispiel "Entwurfsplanung"

Barrierefreier Umbau ÖPNV- Haltestellen

Maßstab 1:100 Datum ...07.03.2018

Bearbeiter Steffen Richter... Plannummer 2.1

geprüft Annegret Schröder Unterschrift ...