


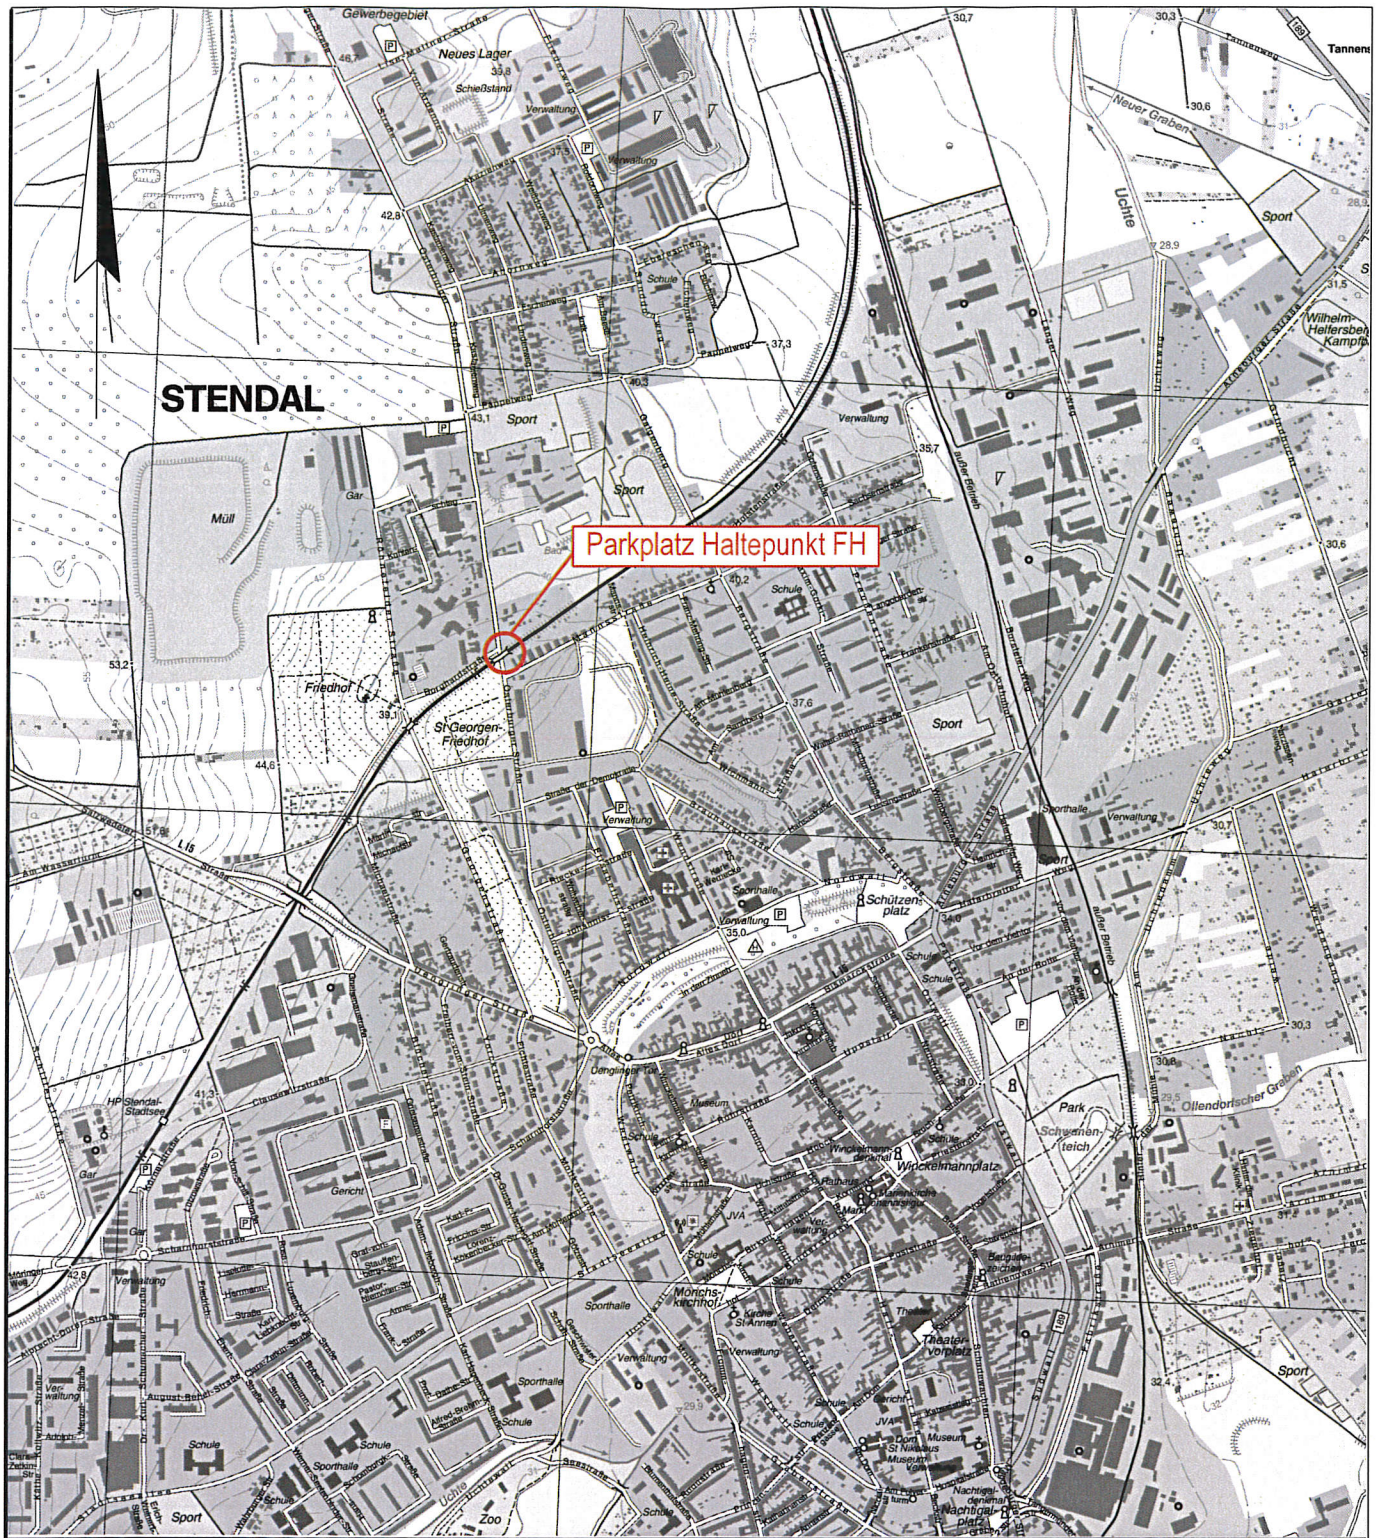

Hansestadt Stendal

ing B

Ingenieurbüro Hübner & Münder
Arneburger Straße 24
Haus I
39576 Hansestadt Stendal

Tel.: +49 3931 251 330
Fax: +49 3931 251 332

kontakt@ing-b-sdl.de

Bauvorhaben: **Parkplatz Haltepunkt FH**

Phase: Entwurfsplanung

Übersichtskarte

Unterlage	1		Datum	Unterschrift
Bl.-Nr.	1	bearbeitet	11/2015	
Maßstab	ohne	geprüft	11/2015	