


Belastungsklasse 1,0

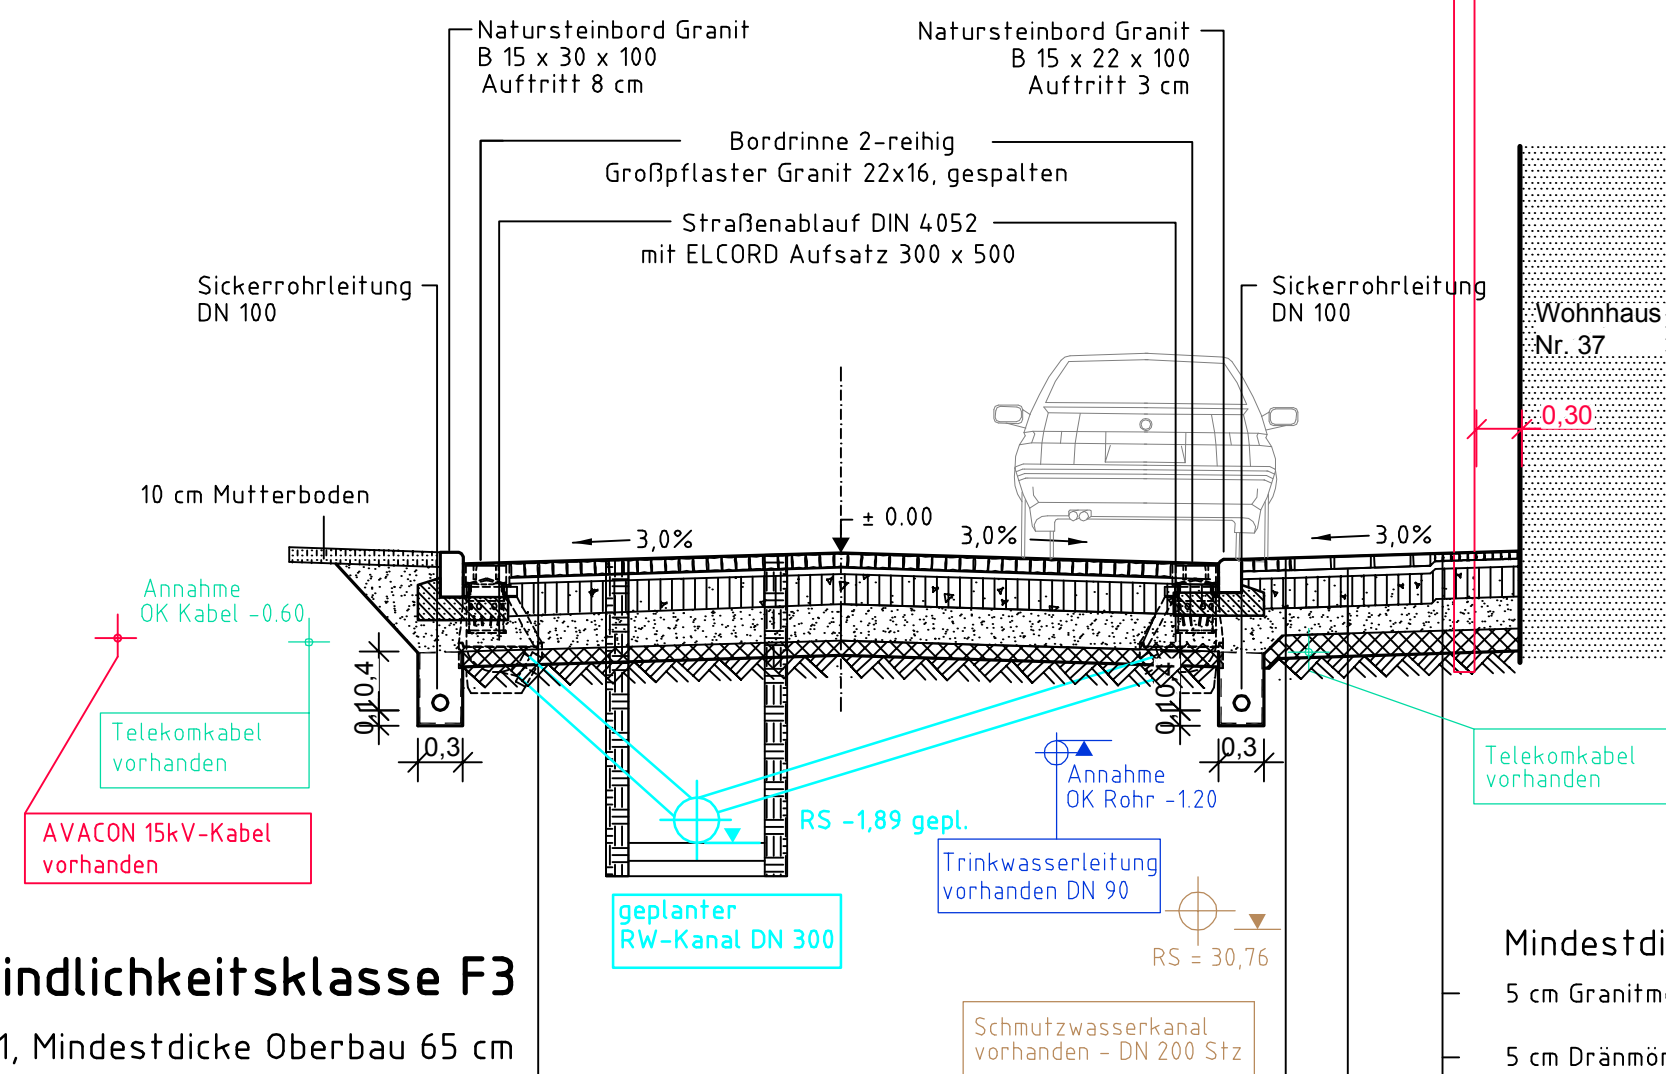

Frostempfindlichkeitsklasse F3

Tafel 3 Zeile 1, Mindestdicke Oberbau 65 cm

- 10 cm Granitkleinpflaster 9/11, Fb. 3 verschiedene Grautöne Verlegung in Passe
- 4 cm Pflasterbett
- 20 cm Schottertragschicht B 1, E_{v2} = 150 MPa
- 18 cm Frostschuttschicht B 2, E_{v2} = 120 MPa
- 15 cm Magdeburger Bauweise im Zentralmischverfahren
- Planum ± 2cm, E_{v2} = 45 MPa

67 cm Gesamtaufbau

Mindestdicke des frostsicheren Oberbaus 65 cm

- 8 cm Granitkleinpflaster 7/9, Fb. 3 verschiedene Grautöne
- 5 cm Dränmörtel
- 20 cm Schottertragschicht B 1, E_{v2} = 150 MPa
- 18 cm Frostschuttschicht B 2, E_{v2} = 120 MPa
- 15 cm Magdeburger Bauweise im Zentralmischverfahren
- Planum ± 2cm, E_{v2} = 45 MPa

66 cm Gesamtaufbau

Mindestdicke des frostsicheren Oberbaus 65 cm

- 5 cm Granitmosaikpflaster 4/6, Fb. 3 verschiedene Grautöne
- 5 cm Dränmörtel
- 20 cm Schottertragschicht B 1, E_{v2} = 150 MPa
- 18 cm Frostschuttschicht B 2, E_{v2} = 120 MPa
- 15 cm Magdeburger Bauweise im Zentralmischverfahren
- Planum ± 2cm, E_{v2} = 45 MPa

63 cm Gesamtaufbau

Mindestdicke des frostsicheren Oberbaus 65 cm

- 8 cm Gehwegplatten mit Bischofsmützen, 20 x 20 cm
- 4 cm Pflasterbett
- 20 cm Schottertragschicht B 1, E_{v2} = 150 MPa
- 18 cm Frostschuttschicht B 2, E_{v2} = 120 MPa
- 15 cm Magdeburger Bauweise im Zentralmischverfahren
- Planum ± 2cm, E_{v2} = 45 MPa

65 cm Gesamtaufbau

Änderungen					
lfd. Nr.	Änderung	geändert durch	Datum	ersetzte Datei	neue Datei



Hansestadt Stendal



Bearbeiter(in): Matzke	Auftraggeber: Hansestadt Stendal Moltkestraße 34 39576 Stendal	Leistungsphase: Entwurfsplanung
Zeichner(in): Richter	Projekt: Grundhafter Ausbau der Jacobikirchhof in der Hansestadt Stendal Straßenbau, Regenwasser und Beleuchtung	Datum: 29.10.2021
Prüfer(in): Salomo		Höhen-/Lagestatus: HN / LS 150
Dateiname: 3_rq_sl.dwg	Planbezeichnung: Straßenquerschnitt A -A	Maßstab: 1 : 50
Projektnummer: 2020-90.3	WSTC GmbH Uchtstraße 9 39576 Hansestadt Stendal	Plotmaßstab: 20 : 1
WSTC GmbH WASSER / STRASSEN / TIERPFLANZ & CONSULTING		Blattnummer: 6.1
Tel.: 03931 7010-30 Fax: 03931 7010-40 E-Mail: stendal@wstc.eu		