



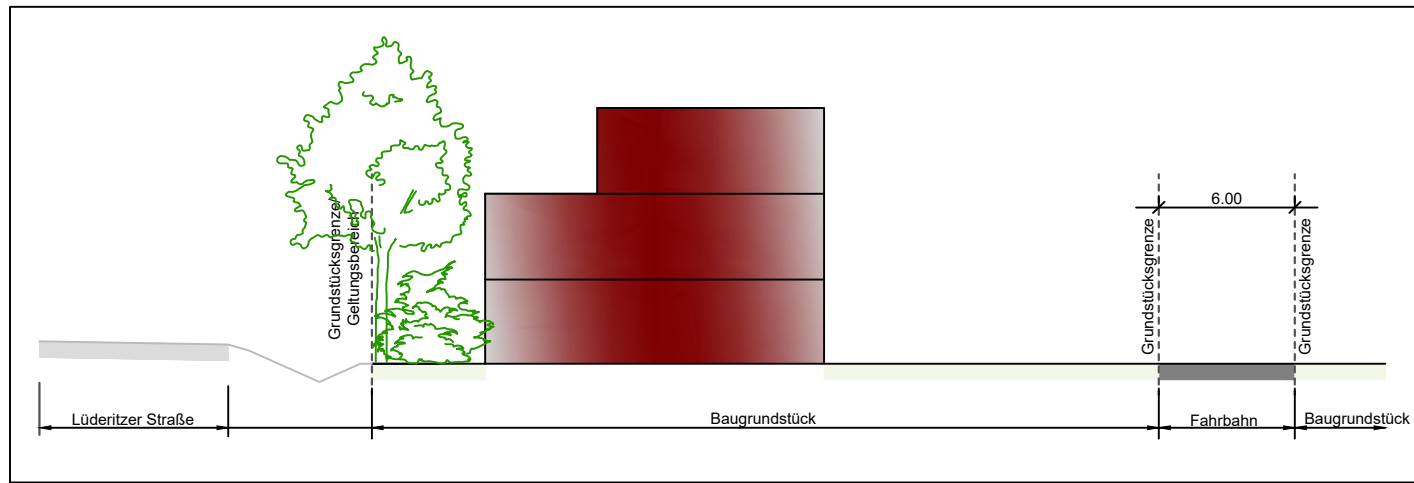

Schnitt A - A, unmaßstäblich

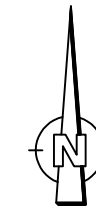

**Vorhabenbezogener B-Plan Nr. 33/18
„Lüderitzer Straße“ der Stadt Stendal**

Bebauungskonzept
Variante 1

M 1 : 1.000