




Kartengrundlage: Gelbke 01 / Vermessung SA, 2019 / A18 132.179.12

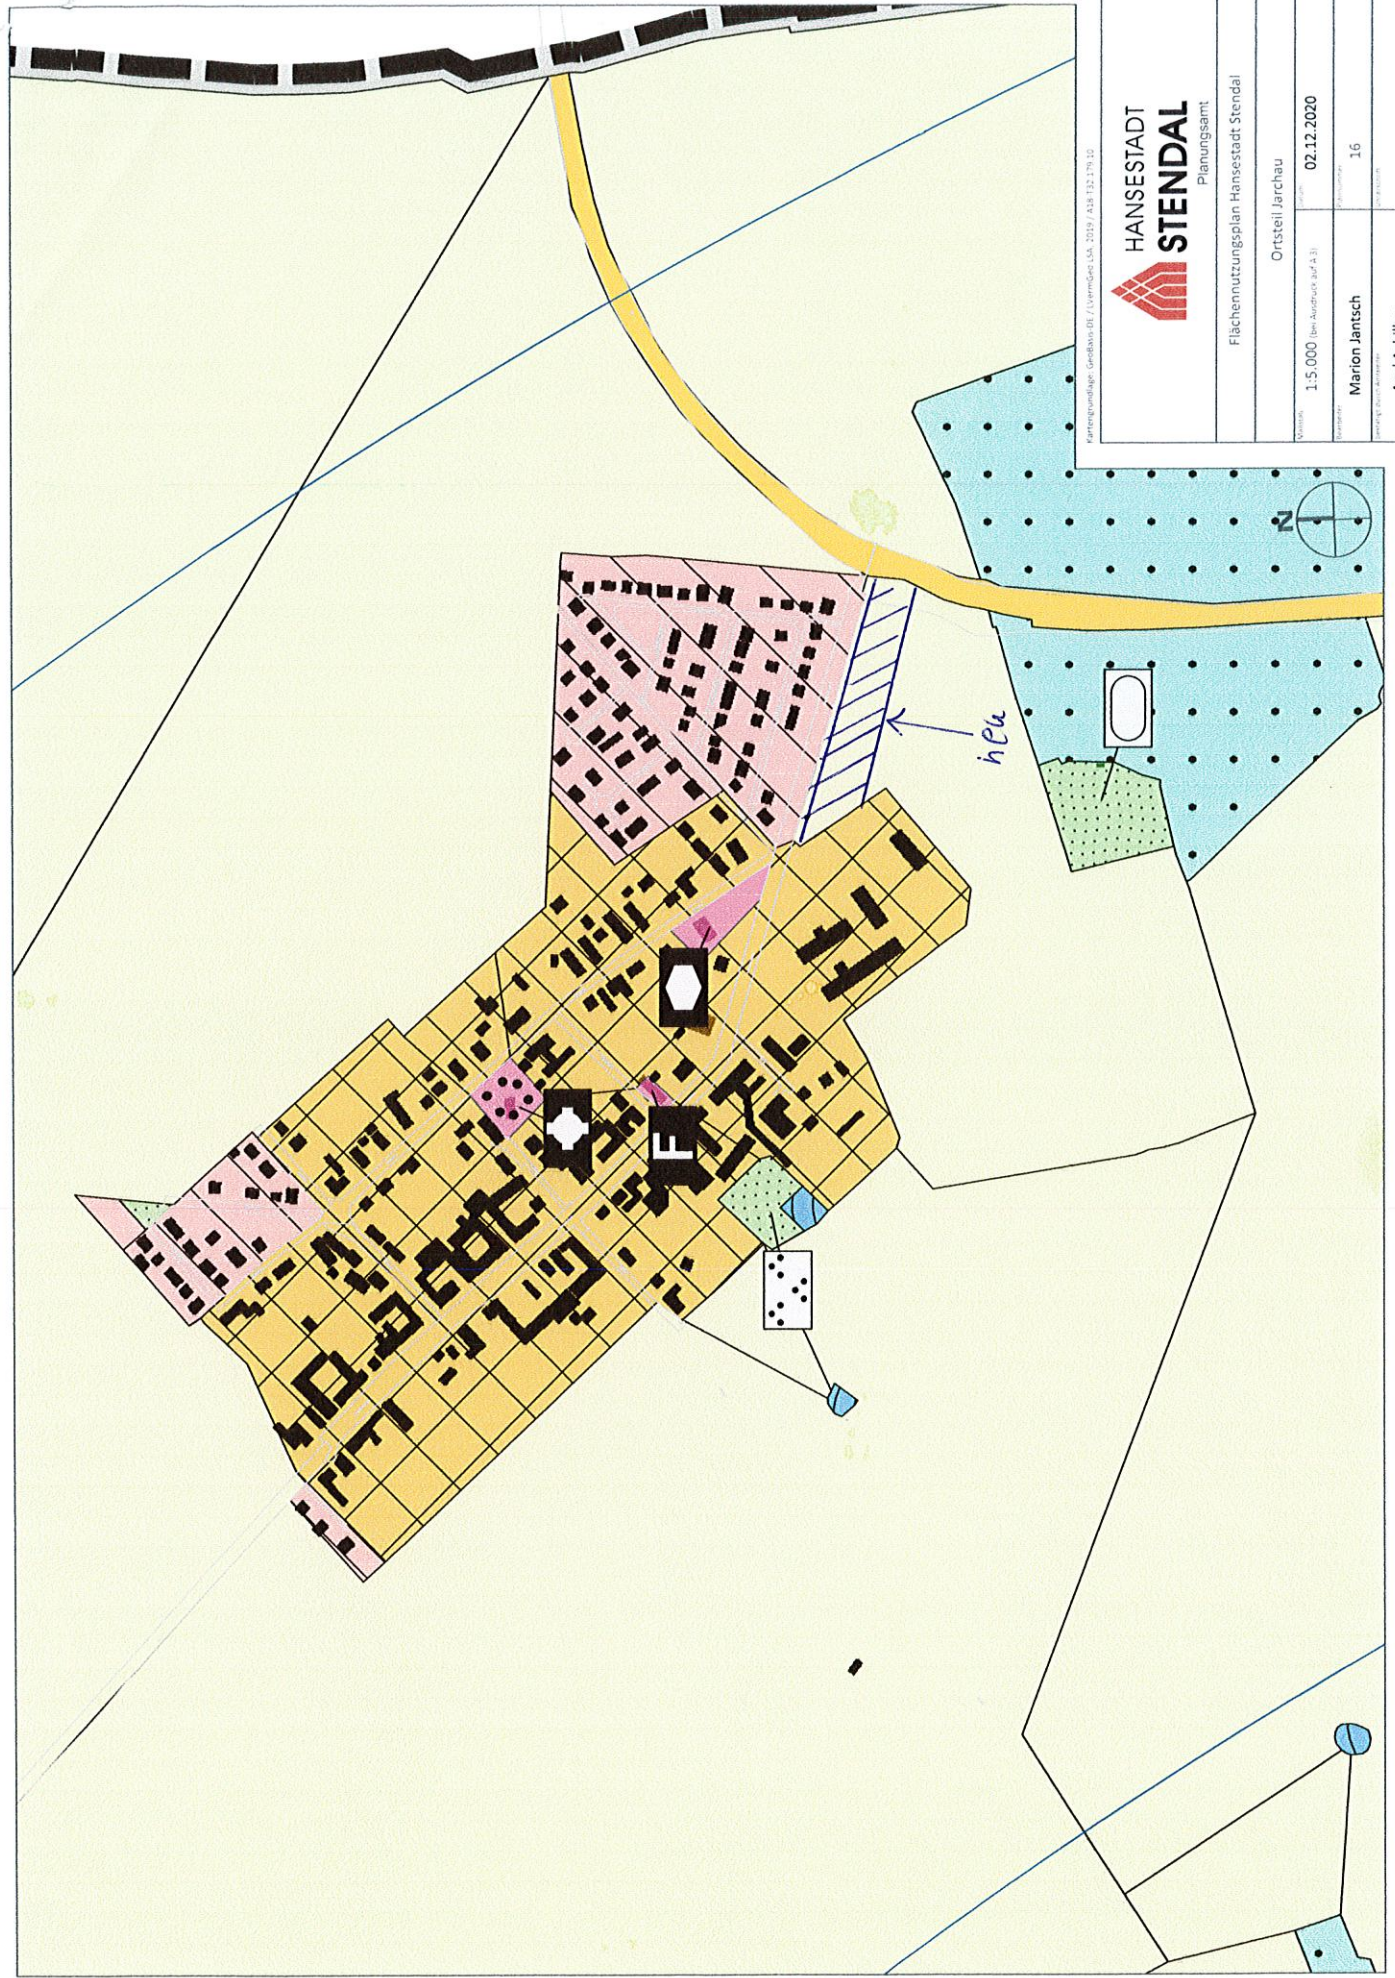

**HANSESTADT
STENDAL**
Planungsamt

Flächennutzungsplan Hansestadt Stendal

Ortsteil Jarchau

02.12.2020

1:5.000 (bei A4/B3)

Marion Jantsch

16

Axel Achilles