
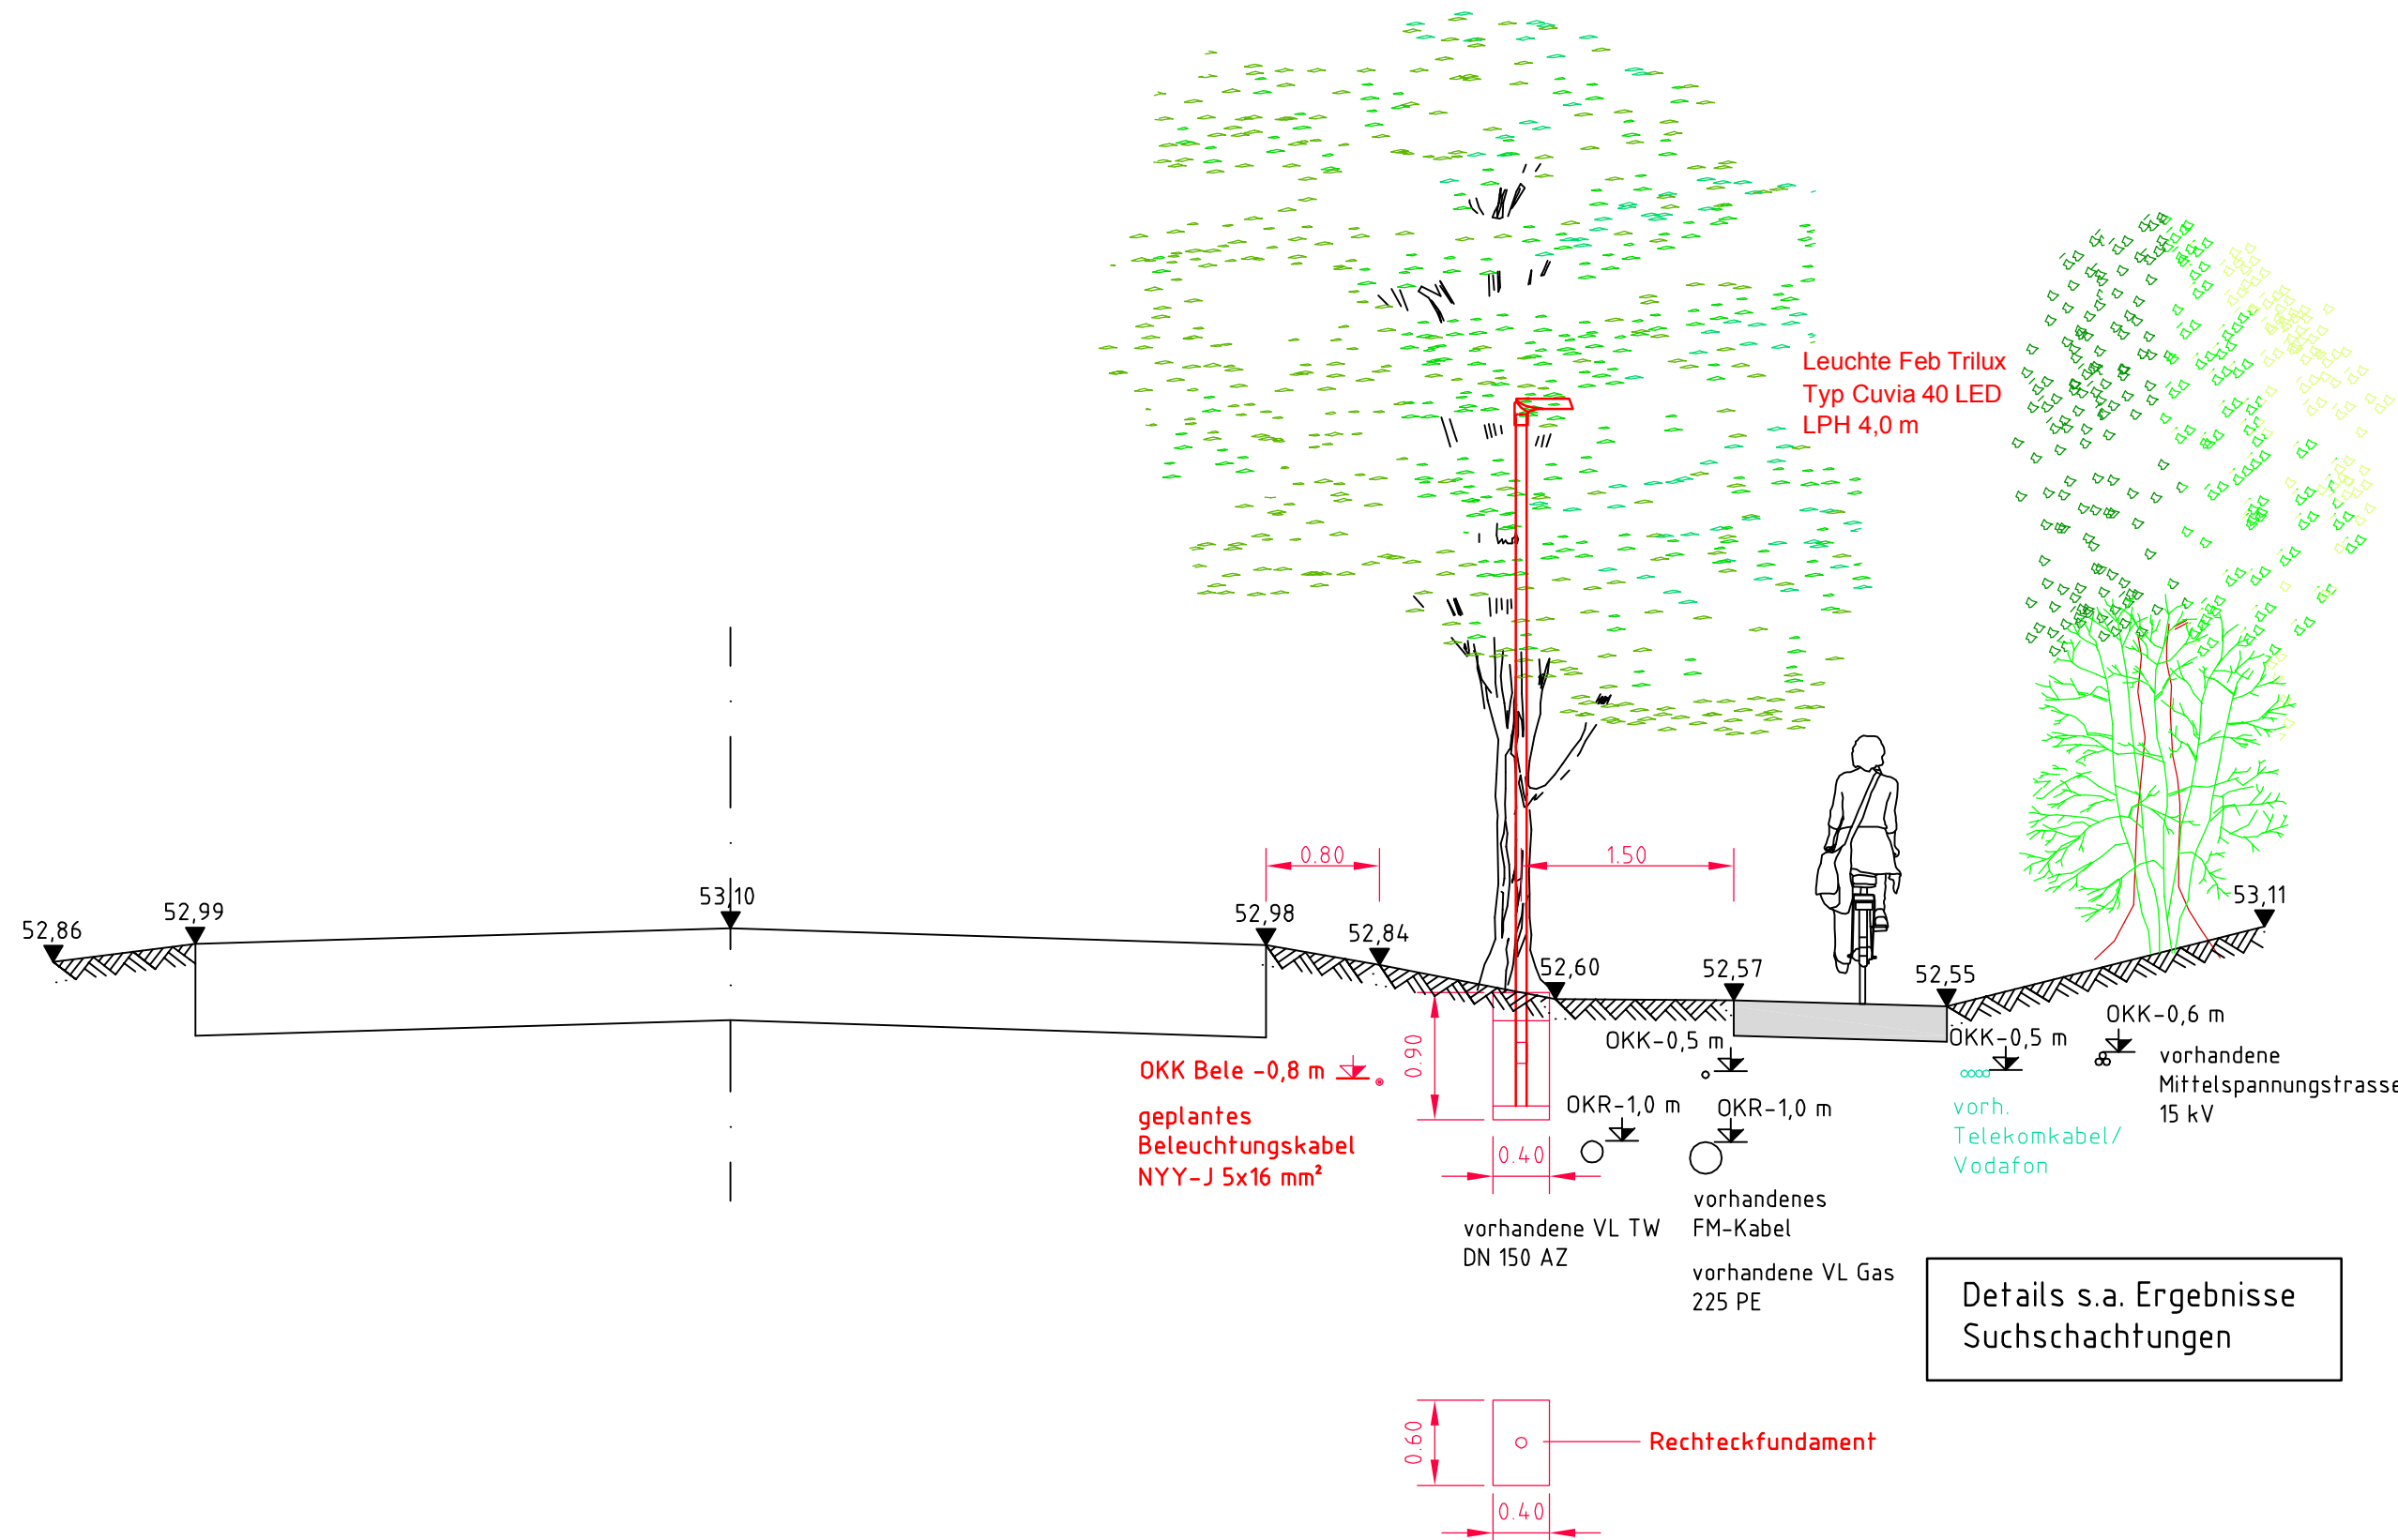


Y:\P\Plantaufträge LUDA\Weg nach Borstel\entwurf3\_rq.dwg, Model, 15.02.2022 11:58:09, ScanSoft PDF Creator (temporär)\577.pcs, Custom Paper Size, 1:0.05

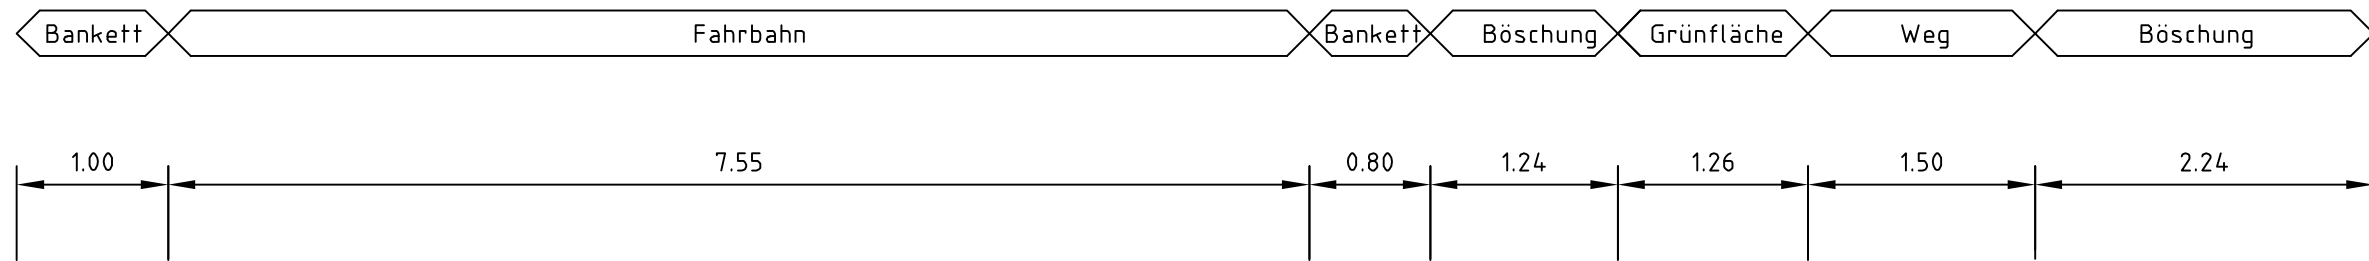

Details s.a. Ergebnisse Suchschachtungen

Buchstabe	Änderung	Tag	Name

 <b>Hansestadt Stendal</b> 39576 Stendal Tel. (03931)65-1 Tiefbauamt - Moltkestraße 34	 <b>Stadtwerke Stendal</b> 39576 Stendal Tel. (03931)688 886 Rathenower Straße 1	Maßstab: 1 : 50
		BELEUCHTUNG VERKEHRSFLÄCHE PARALLEL DER OSTERBURGER STRASSE - LISE-MEITNER-STRASSE BIS OT STENDAL/BORSTEL  ENTWURFSPLANUNG QUERSCHNITT A - A BELEUCHTUNG
Bearbeiter: Luda Zeichner: Lg. 14.02.22 Datum: 16.02.2022 Zeichnungs-Nr.: 21006.3-04		