


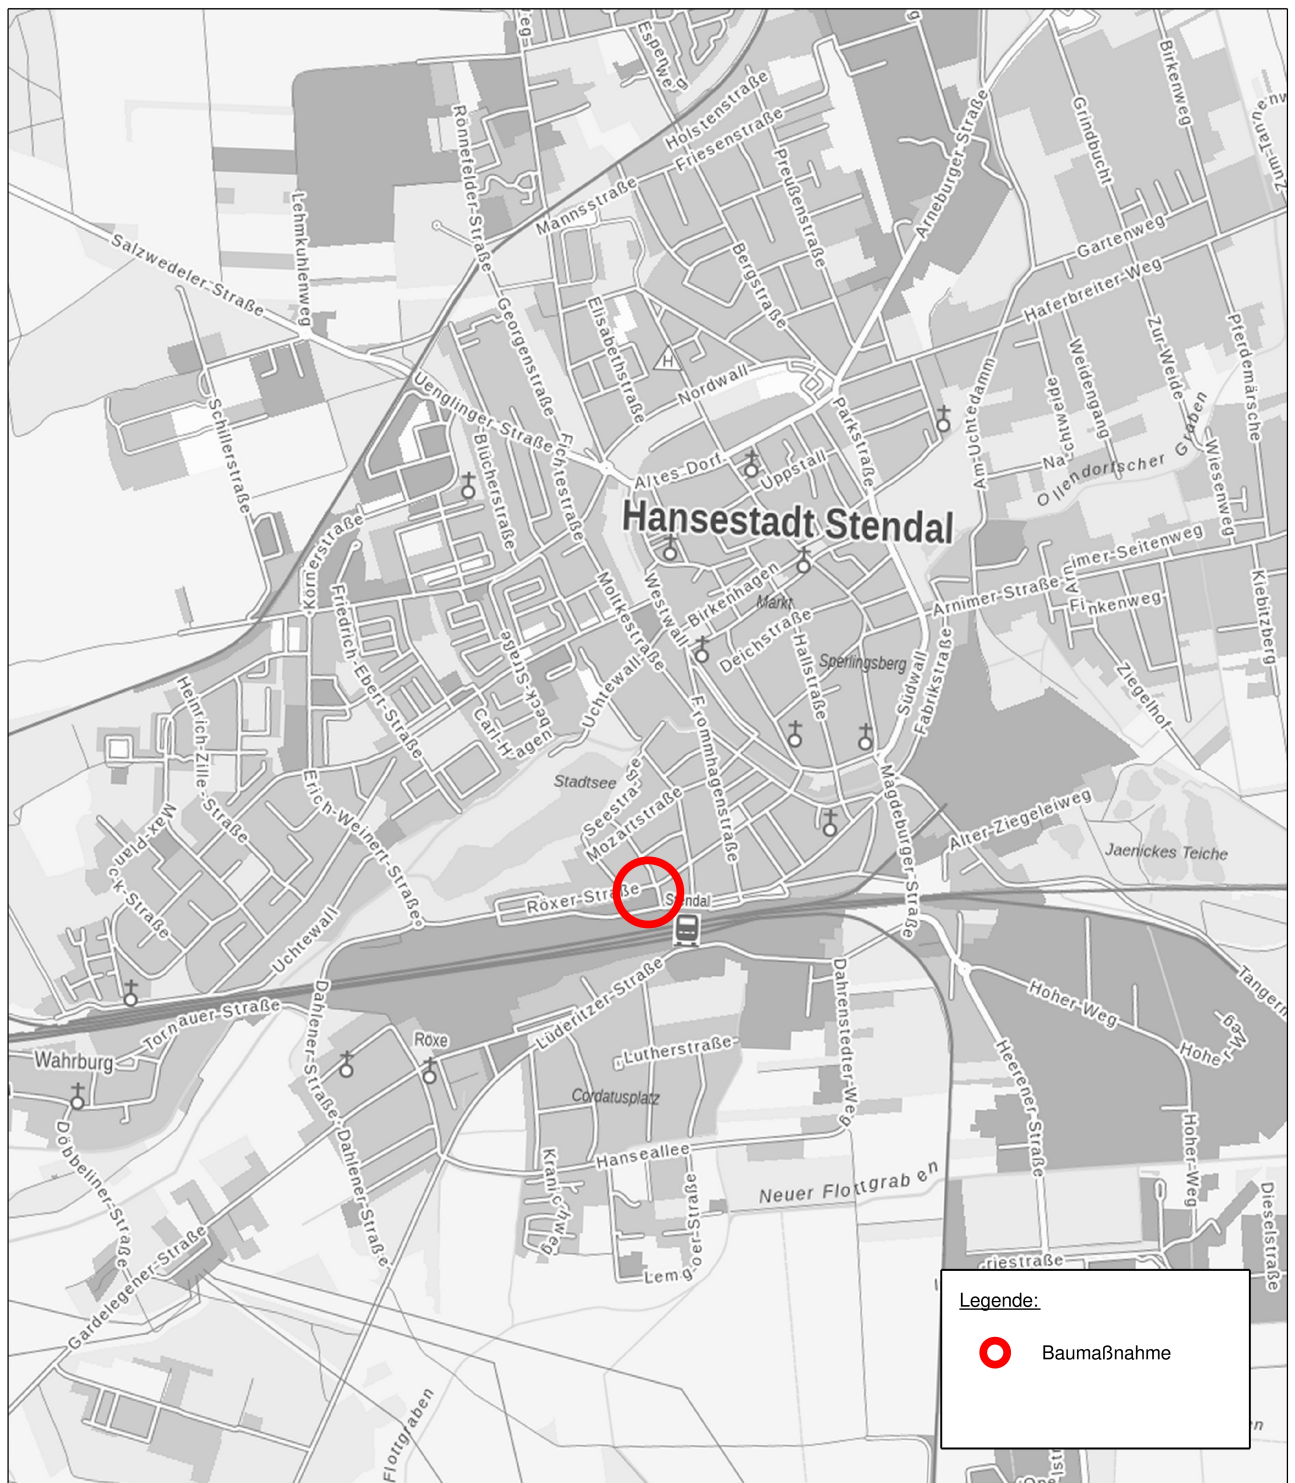

ENTWURFSPLANUNG

Auftraggeber:



Hansestadt Stendal
Bauamt, SG Tiefbau

Moltkestraße 34-36
39576 Hansestadt Stendal

Tel. 039 31 / 651 570

Prüfvermerk

	Datum	Zeichen
geprüft		

Ausbau Querungstelle Röxer Straße

Straßenbau, Regenwasser,
Beleuchtung

Entwurfsverfasser:



Ingenieurbüro Hübner & Münder
GmbH
Ameburger Straße 24, Haus I
39576 Hansestadt Stendal

Tel. 03931 / 251 330
Fax. 03931 / 251 332
kontakt@ing-b-sdl.de

Prüfvermerk

	Datum	Zeichen
gezeichnet	11/2021	
bearbeitet	11/2021	
geprüft	11/2021	

Unterlage / Blatt-Nr.: 1 / 1

Übersichtskarte

Maßstab: 1 : ohne

Projekt-Nr.: 210702