



Detaildarstellung Nordostseite

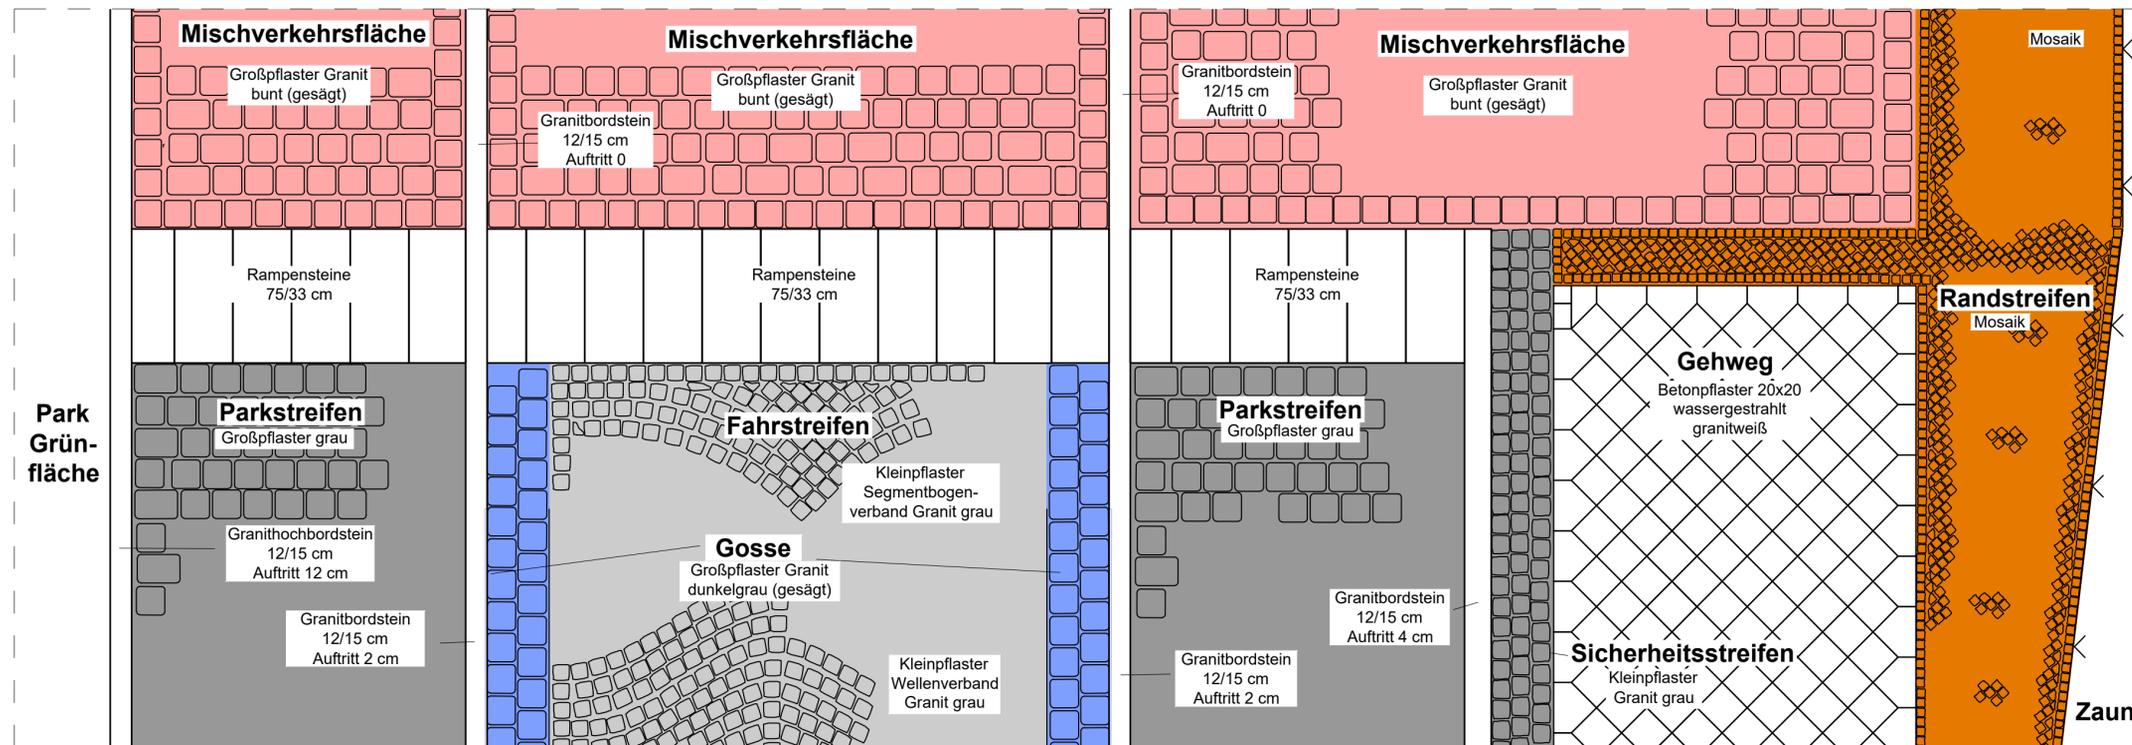


Detaildarstellung Nordwestseite

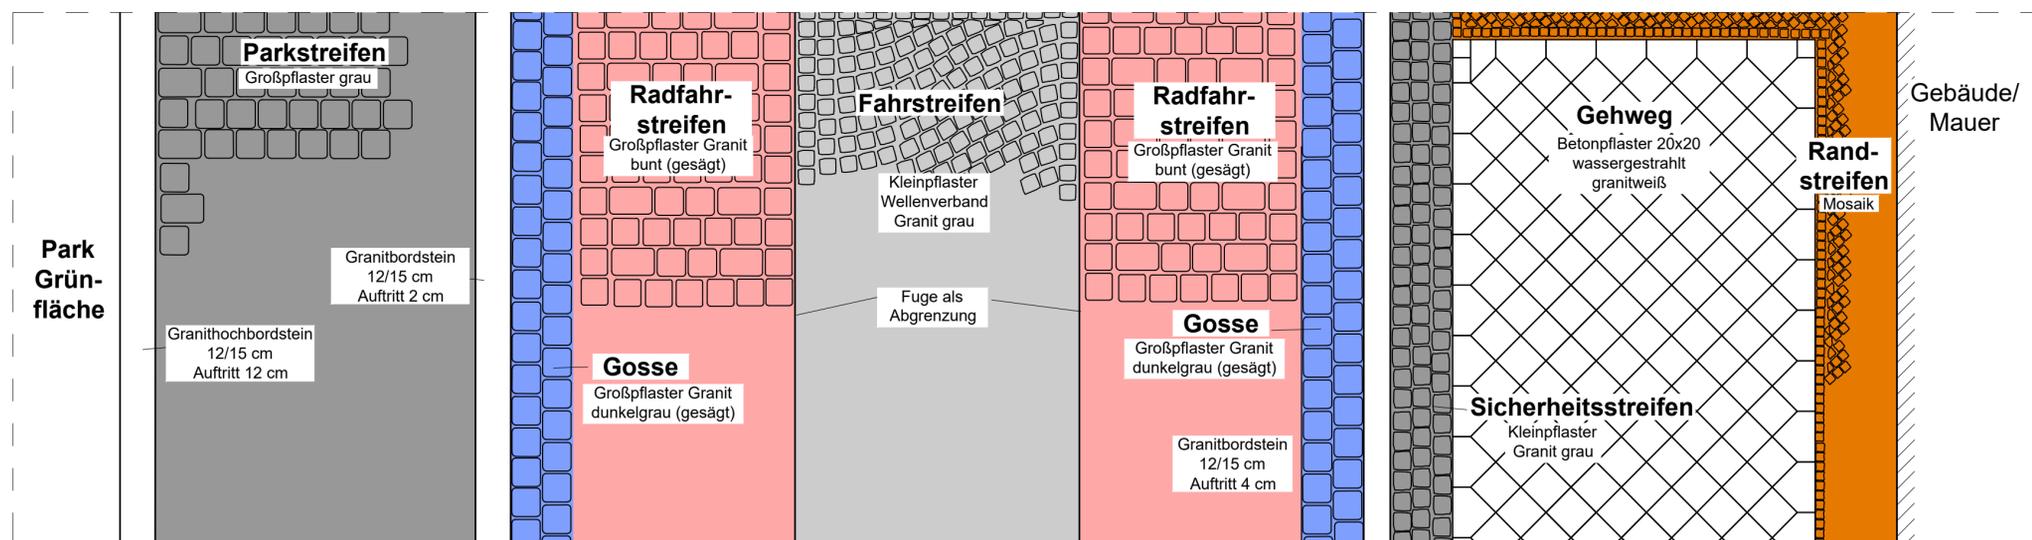

Verlegebreiten des Pflasterstreifens

Betonpflaster mit Natursteinvorsatz 20/20/8 mit Bischofsmützen

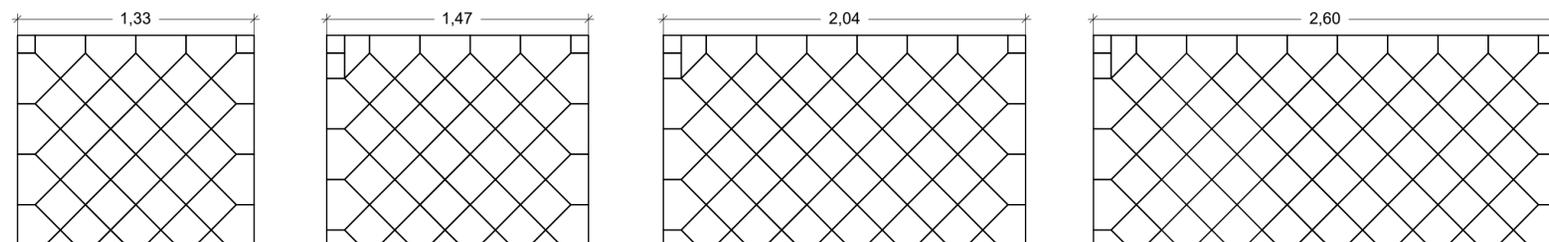

Ingenieurbüro Peter Pickler Langer Weg 54, 39576 Stendal Tel.: 03931-795020 * Fax: 03931-795021 Funk: 0170-4733880 * e-mail: ib@pickler.de Website: www.pickler.de	Datum	Zeichen	
	gez./bearb.	08.02.2022	Ernst
	geprüft:		
	Plannr.:		
	Plangröße:	700 x 420	

	Datum	Zeichen	
	nach-/gepr.:		
	Projekt - Nr.:		
Markt 1 39576 Stendal Tel. 03931/65-1533 Fax 03931/65-1540			

Entwurfsplanung

Straßenbauverwaltung	Hansestadt Stendal Tiefbauamt	Unterlage / Blatt-Nr.:	10
	Bau-km: 0+000 bis 0+169,60	Detaildarstellung	Pflasterung
Straße: Mönchskirchhof		Maßstab:	1 : 25

Sanierung der Straße Mönchskirchhof in der Hansestadt Stendal

aufgestellt:	überprüft / genehmigt:
Stendal, den	Stendal, den
im Auftrag:	im Auftrag: